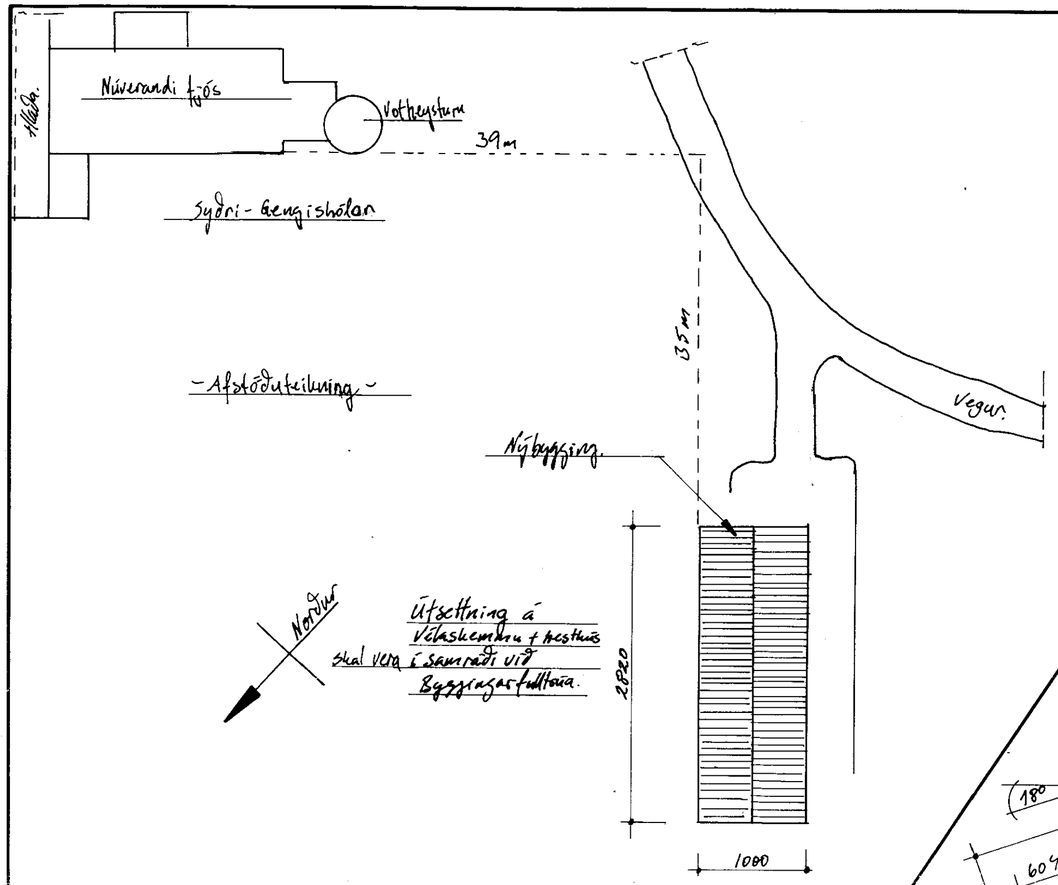

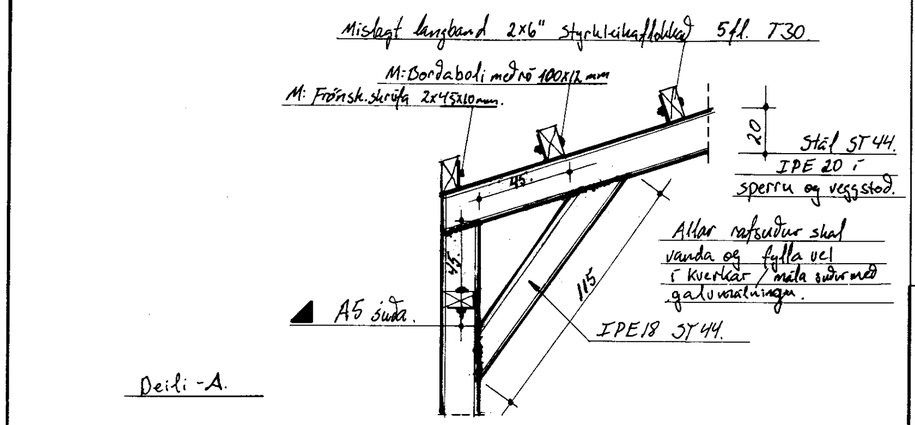

Almen lýsing á húshlutum.

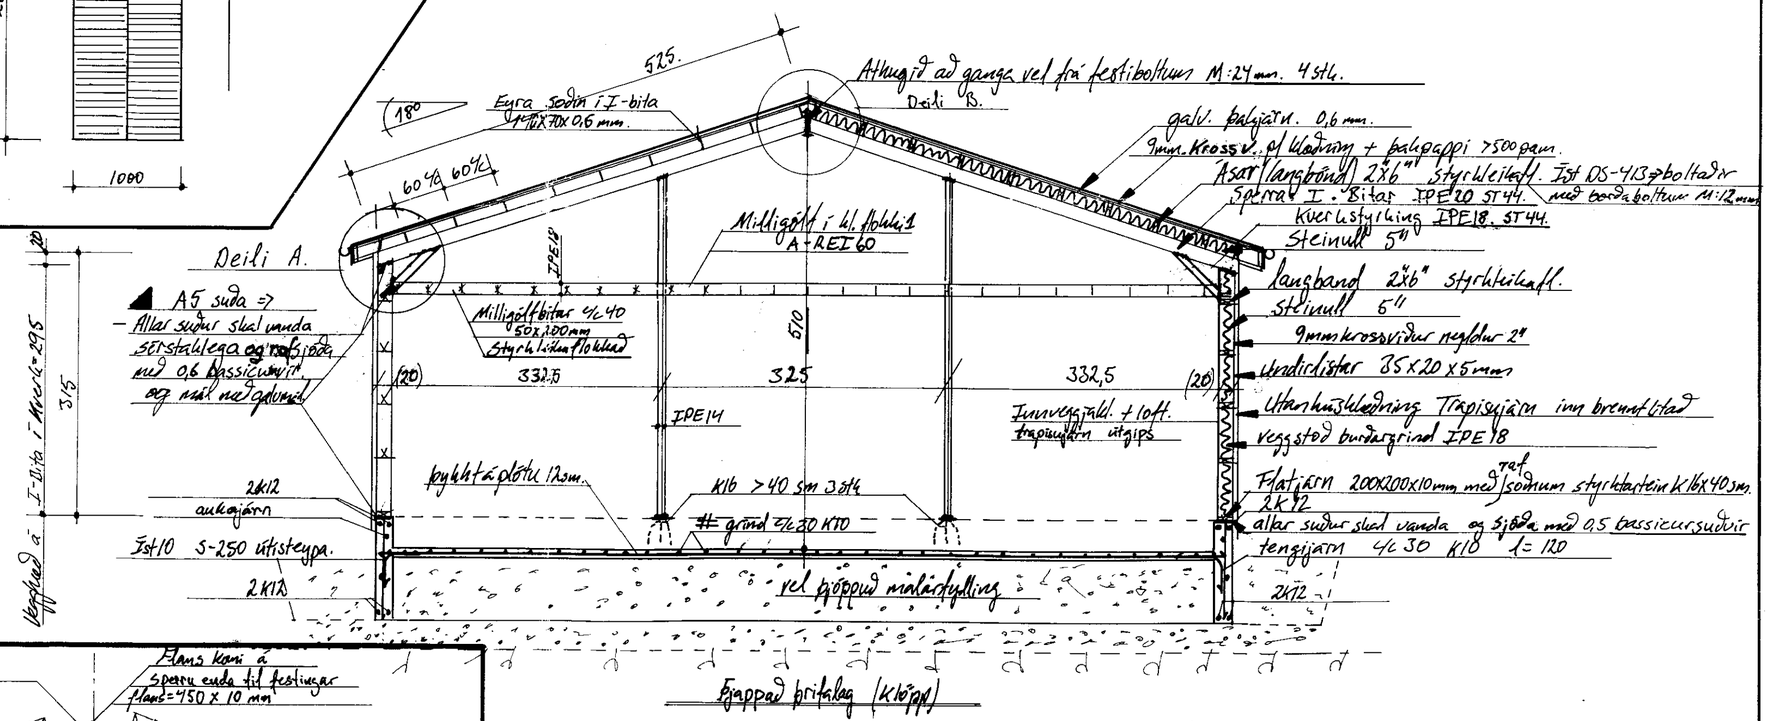

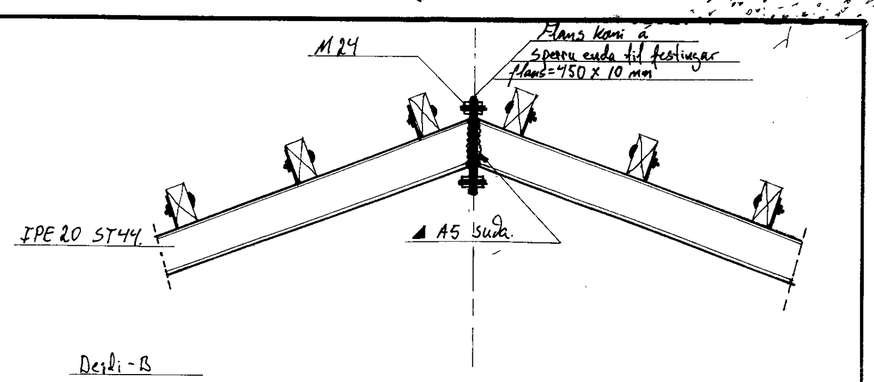

Smíðamynd A-A sjá Verkt. 0865

Allar breytingar óheimilar án samþykkis

Edgar Guðmundsson verkfr. MIFÍ
Stálgrindarhús.

Nafn: Þversniðteikning - afstöðumynd + byggingarlýsing	Mkv. 1:50 1:1000
-Ólafur Jósefsson Sydri-Gengishólum 801 Selfoss	Dags. 25.03
Gaulverjabæjarhr. Árnessýsla.	Samþ. [illegible]
Teiknað af:	Teikningar nr. 03
Liðeon Páll Gunnlaugsson tæknifræðingur / húsasmiður	Verk nr. 0867
	Sími: 894 4142 561 3536

Mars '00