




SAMPYKKT
 25. APR. 2012
Ólafur Kjartan
 Byggingafræðingur, Árnassýslu og Flóah.

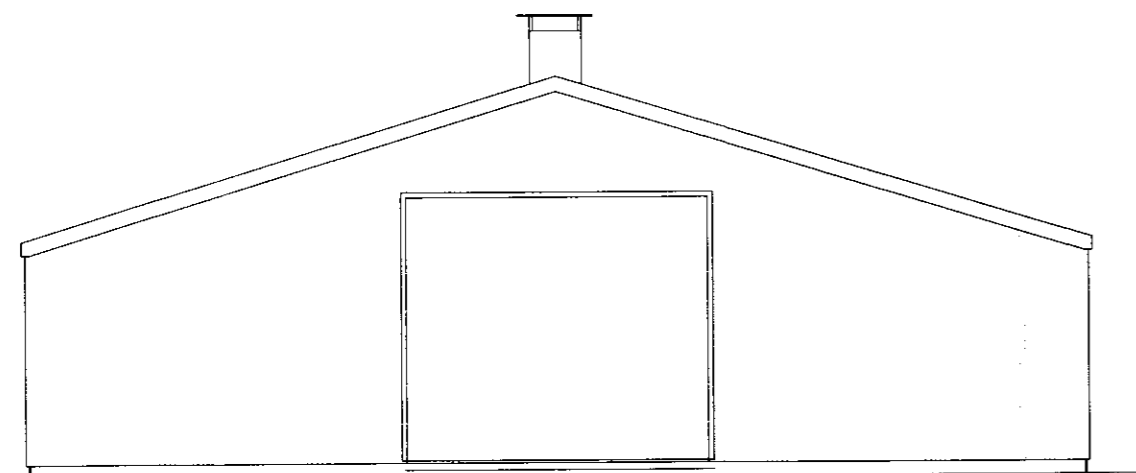


Vesturstafn

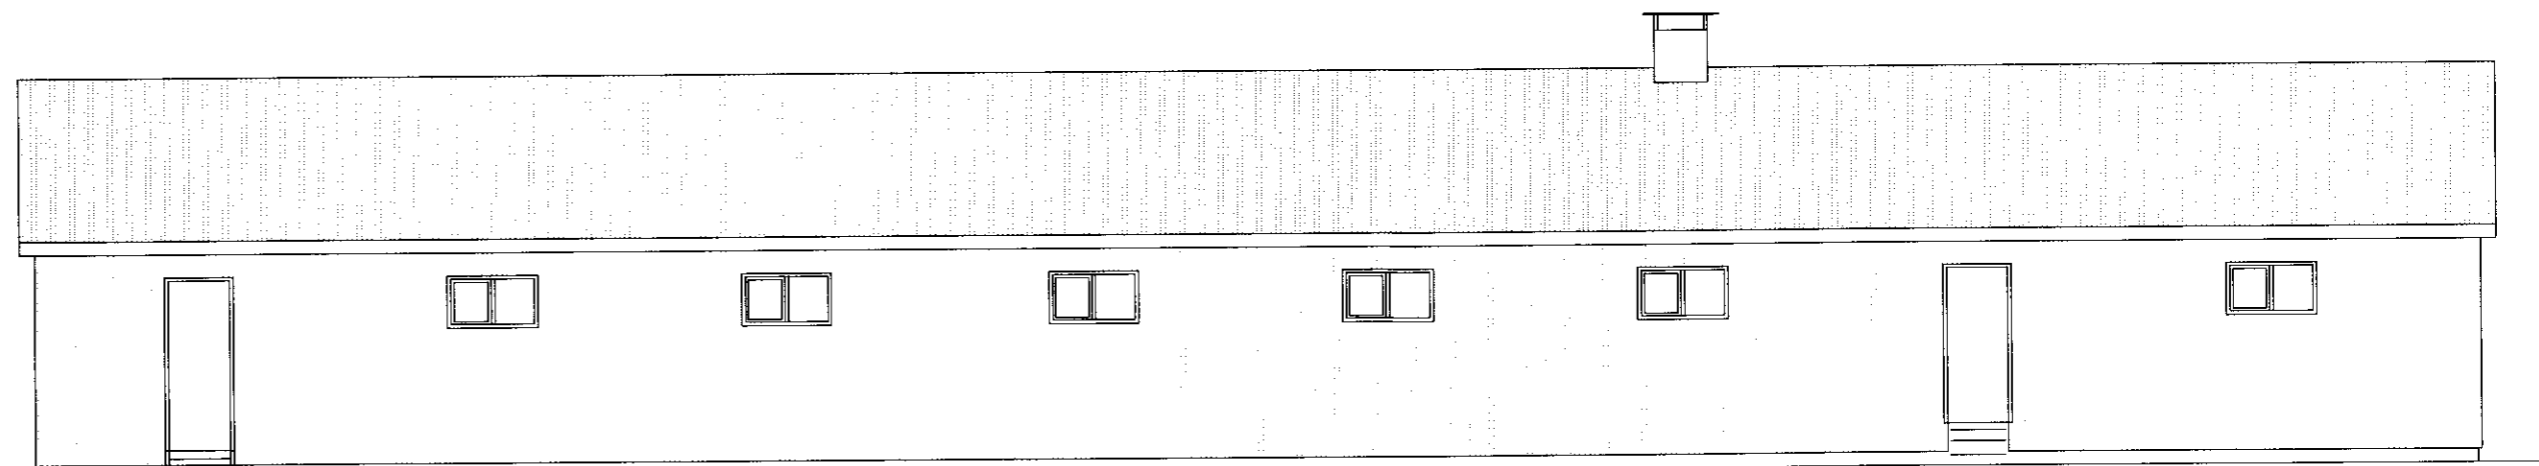

Suðurhlíð

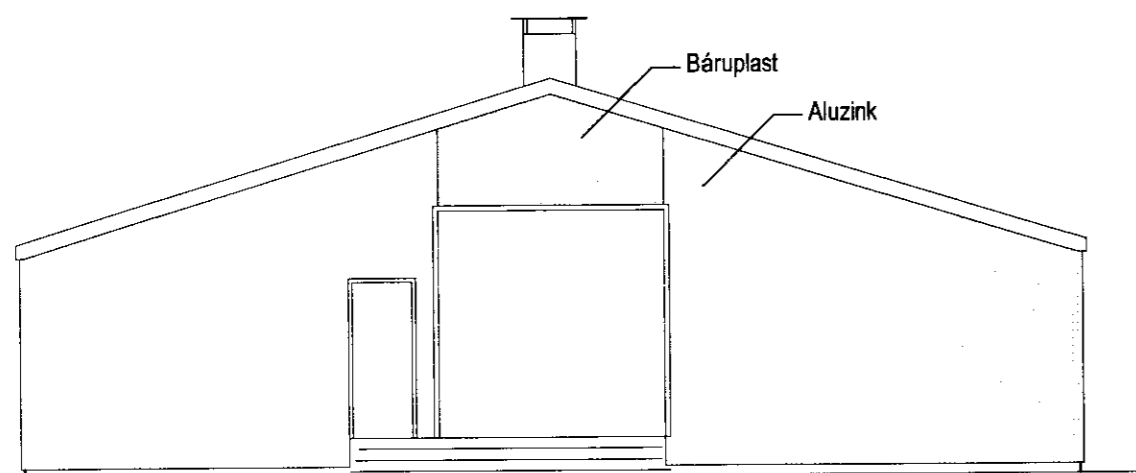

Austurstafn

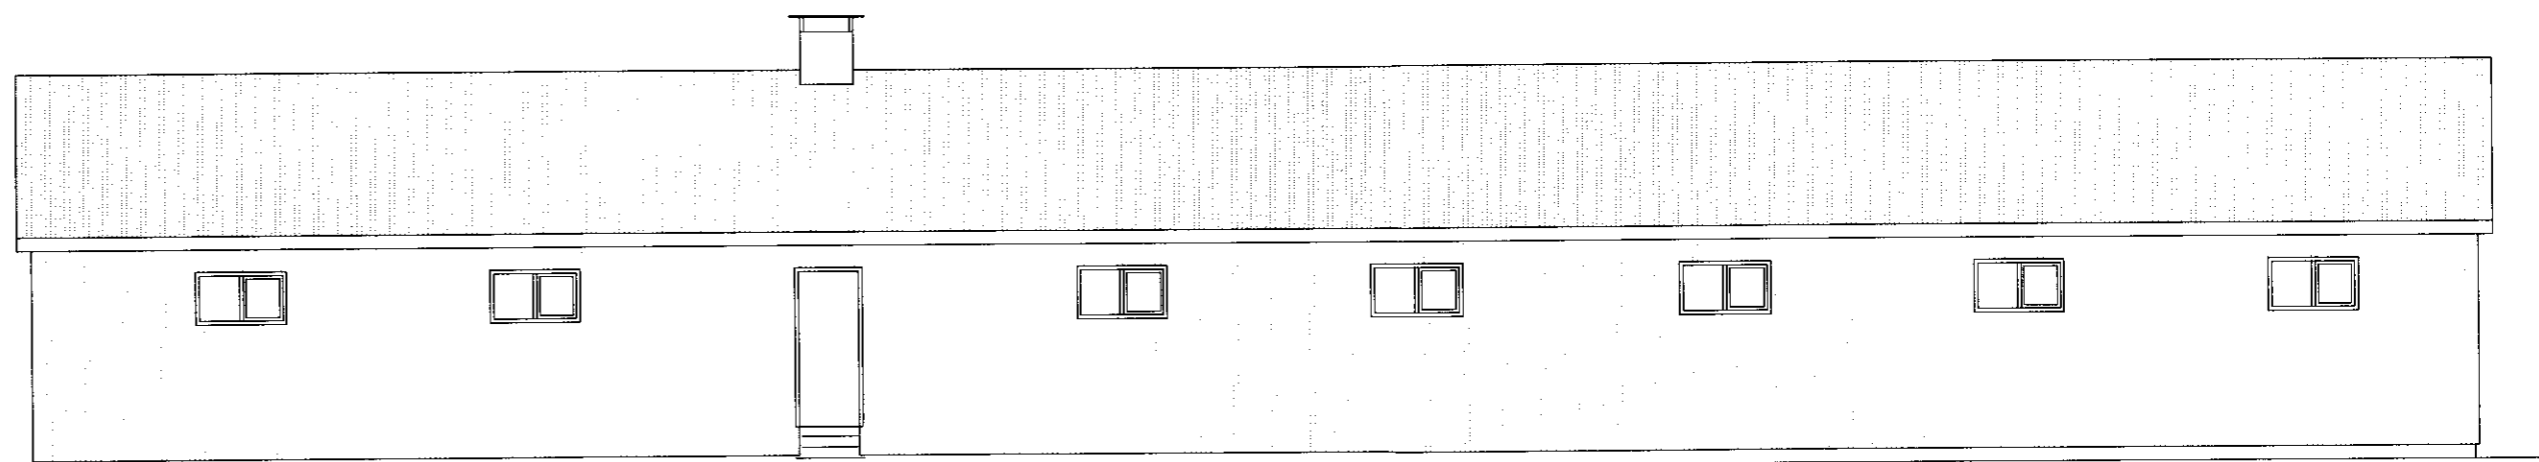

Norðurhlíð

BR

VERK Stóru-Reykir - 166275 - Flóahreppi, Árnassýslu

Aðalteikningar fjárhúss og vélageymslu
 Útlitsmyndir

HANNAÐ: MS TEIKNAD: MS

Magnús S.
 KT. 160444-4959

KVARDI 1:100

REYKJAVÍK 23.02.2012

BYGGINGAÞJÓNUSTA BÆNDASAMTAKA ÍSLANDS
 BÆNDAHÖLLINI, HAGATORGI, REYKJAVÍK sími: 5630300

VERK NR. 1056-20
 TEIKN. NR. A 2
 BR. -