




Suðurhlíð

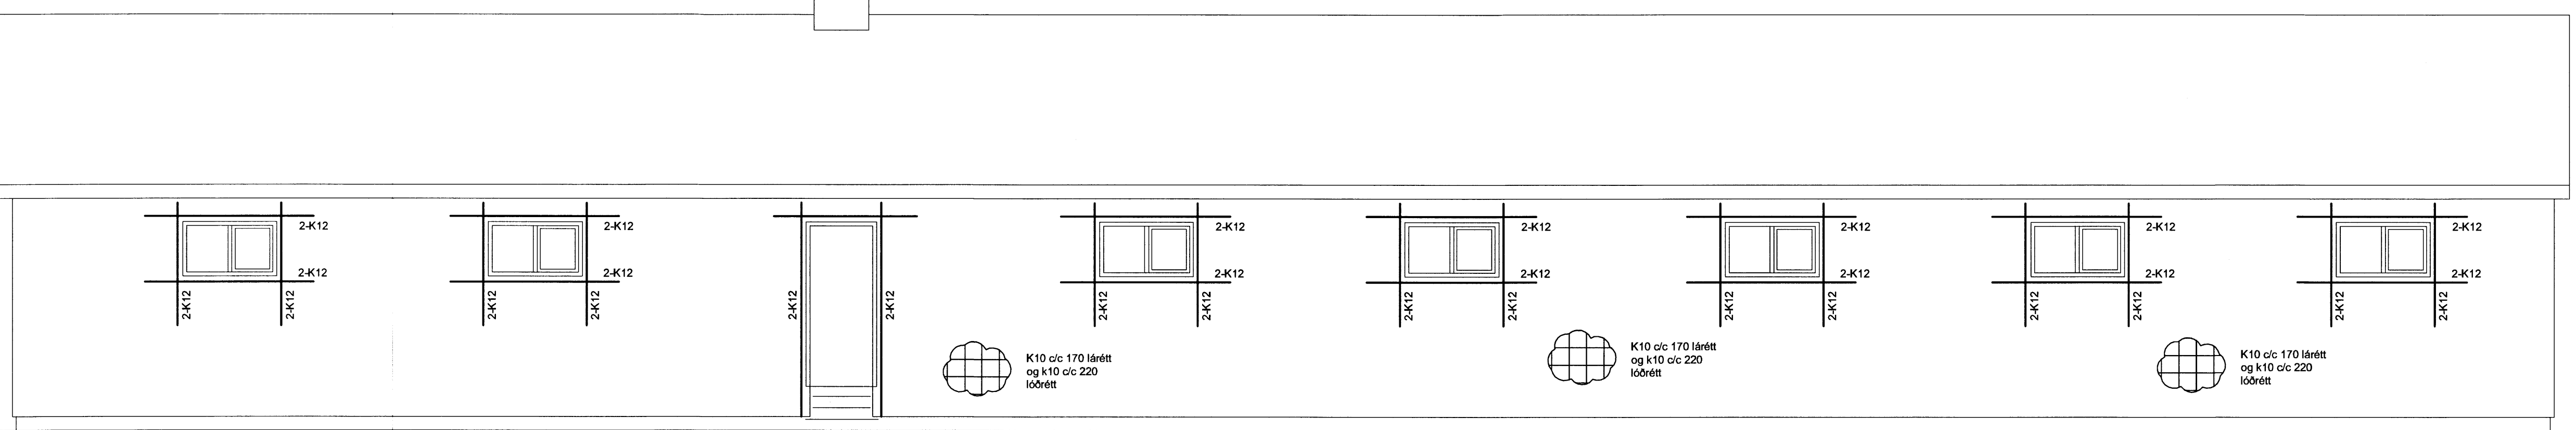


Norðurhlíð

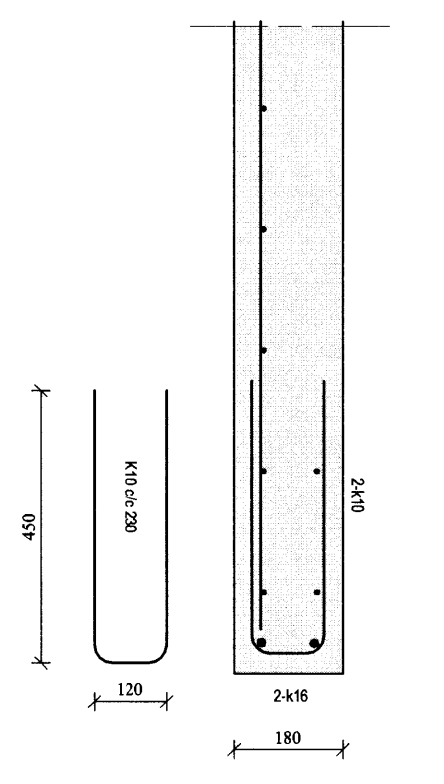


Snið 03 mk. 1:10

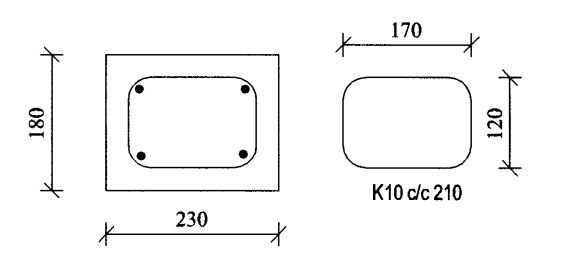


Snið 01 mk. 1:10

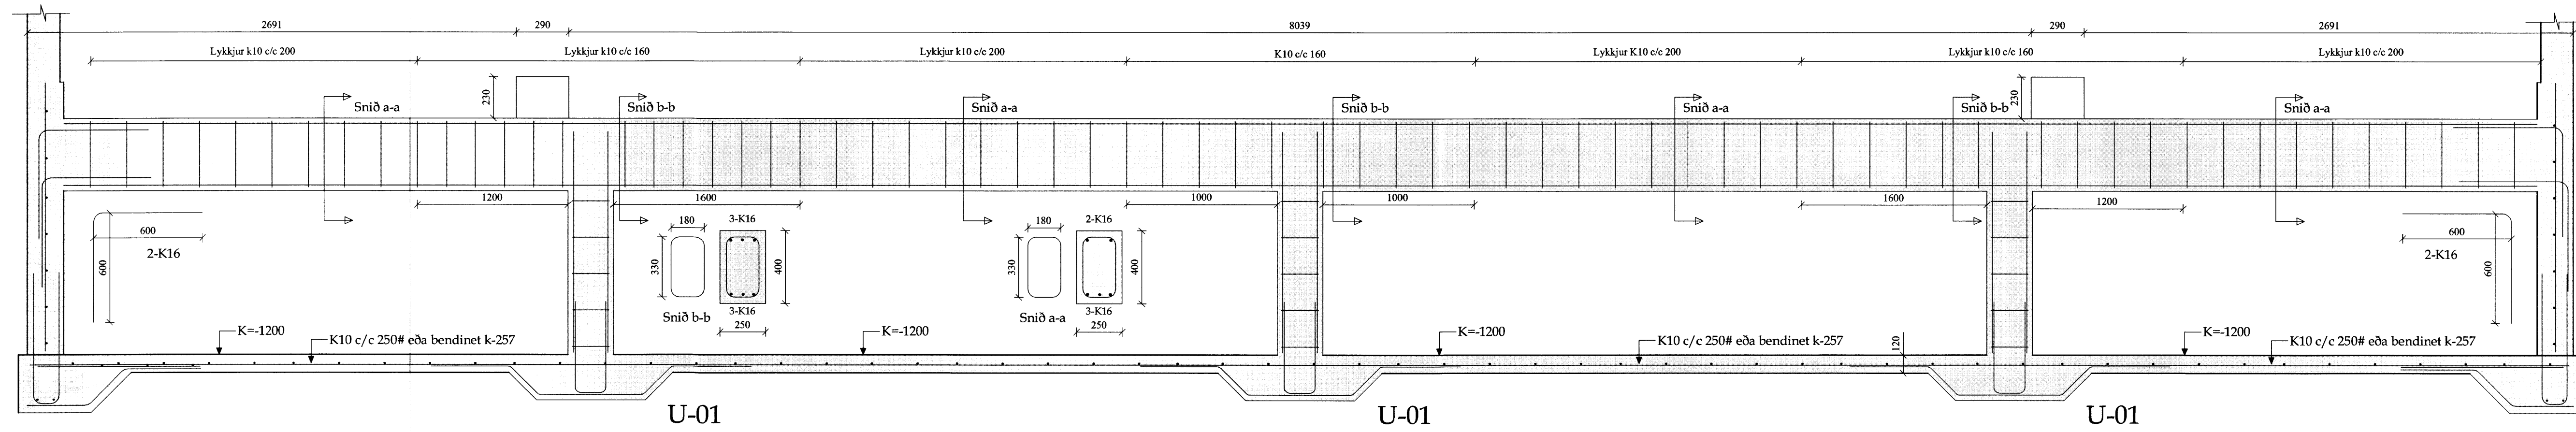


**Pversnið 04 (sjá teikn B-01)
mk. 1:20**

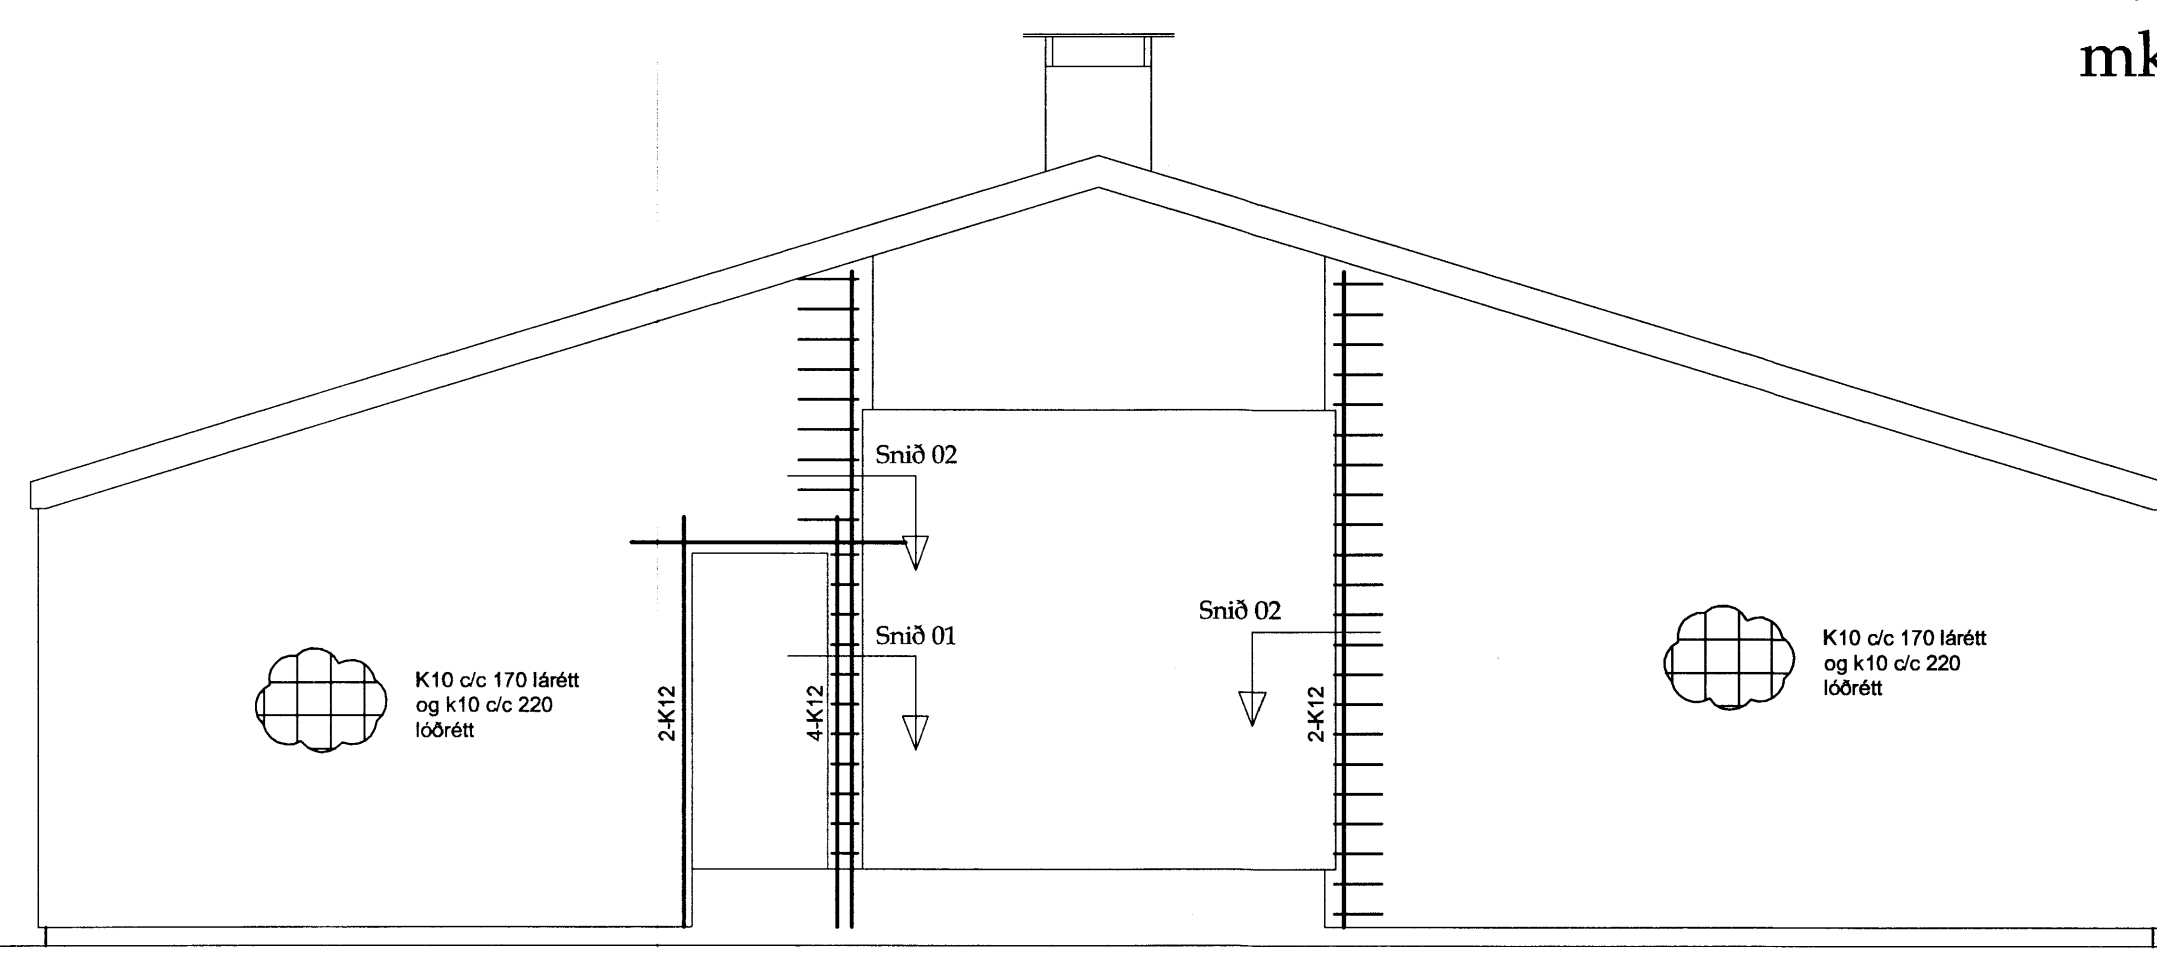

Austurstafn

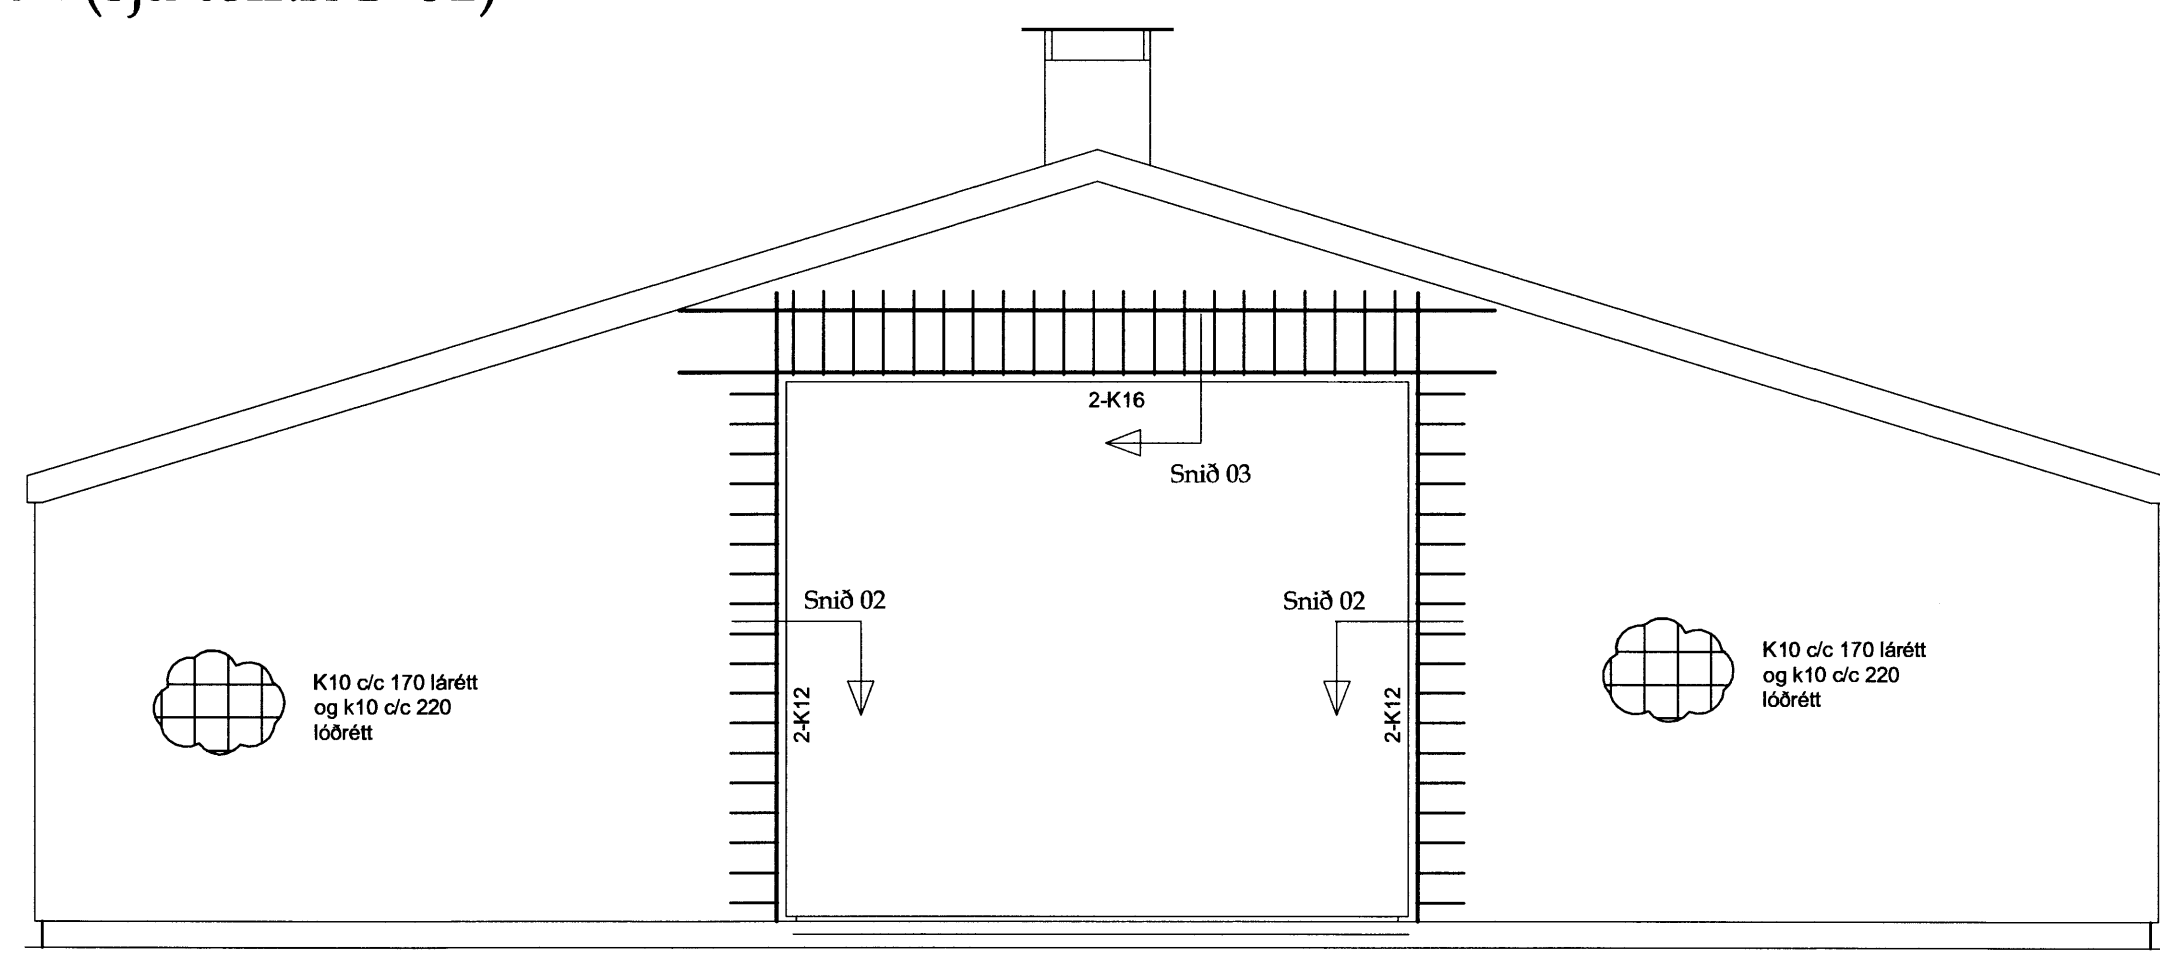

Vesturstafn

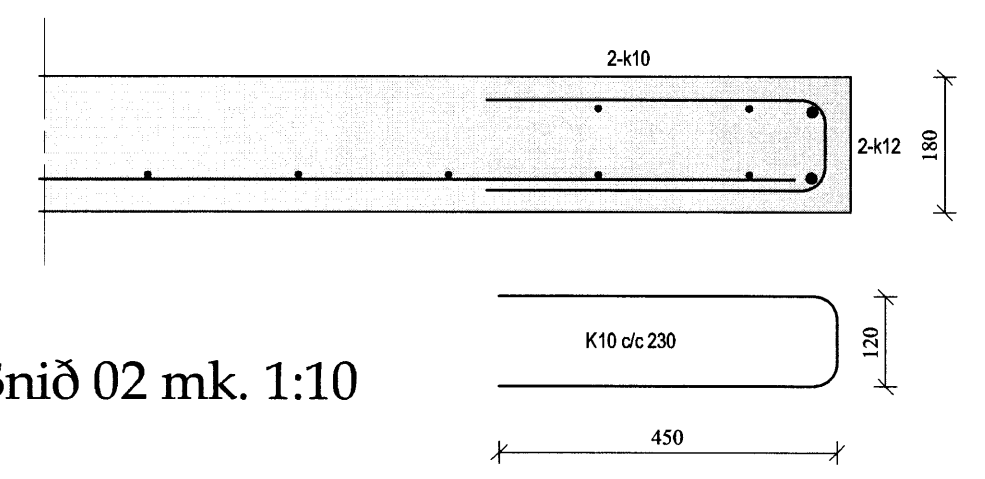

Snið 02 mk. 1:10

BR	VERK	Stóru-Reykir - 166275 - Flóahreppi, Ánessýslu	HANNAÐ SO	TEIKNAD SO
		Ásýnd bendingar og deili		
KVARDI 1:50/20	BYGGINGAÞJÓNUSTA BÆNDASAMTAKA ÍSLANDS	REYKJAVÍK 15.03.2012	VERK NR.	TEIKN NR.
	RÆNDAHÖL I INNI HAGATORGI REYKJAVÍK	smi: 5630300	B-05	