MÓTTEKIÐ
24 APR. 2012
Byggingarfulltrúi uppl.v. Árnessýslu og Flóahr.

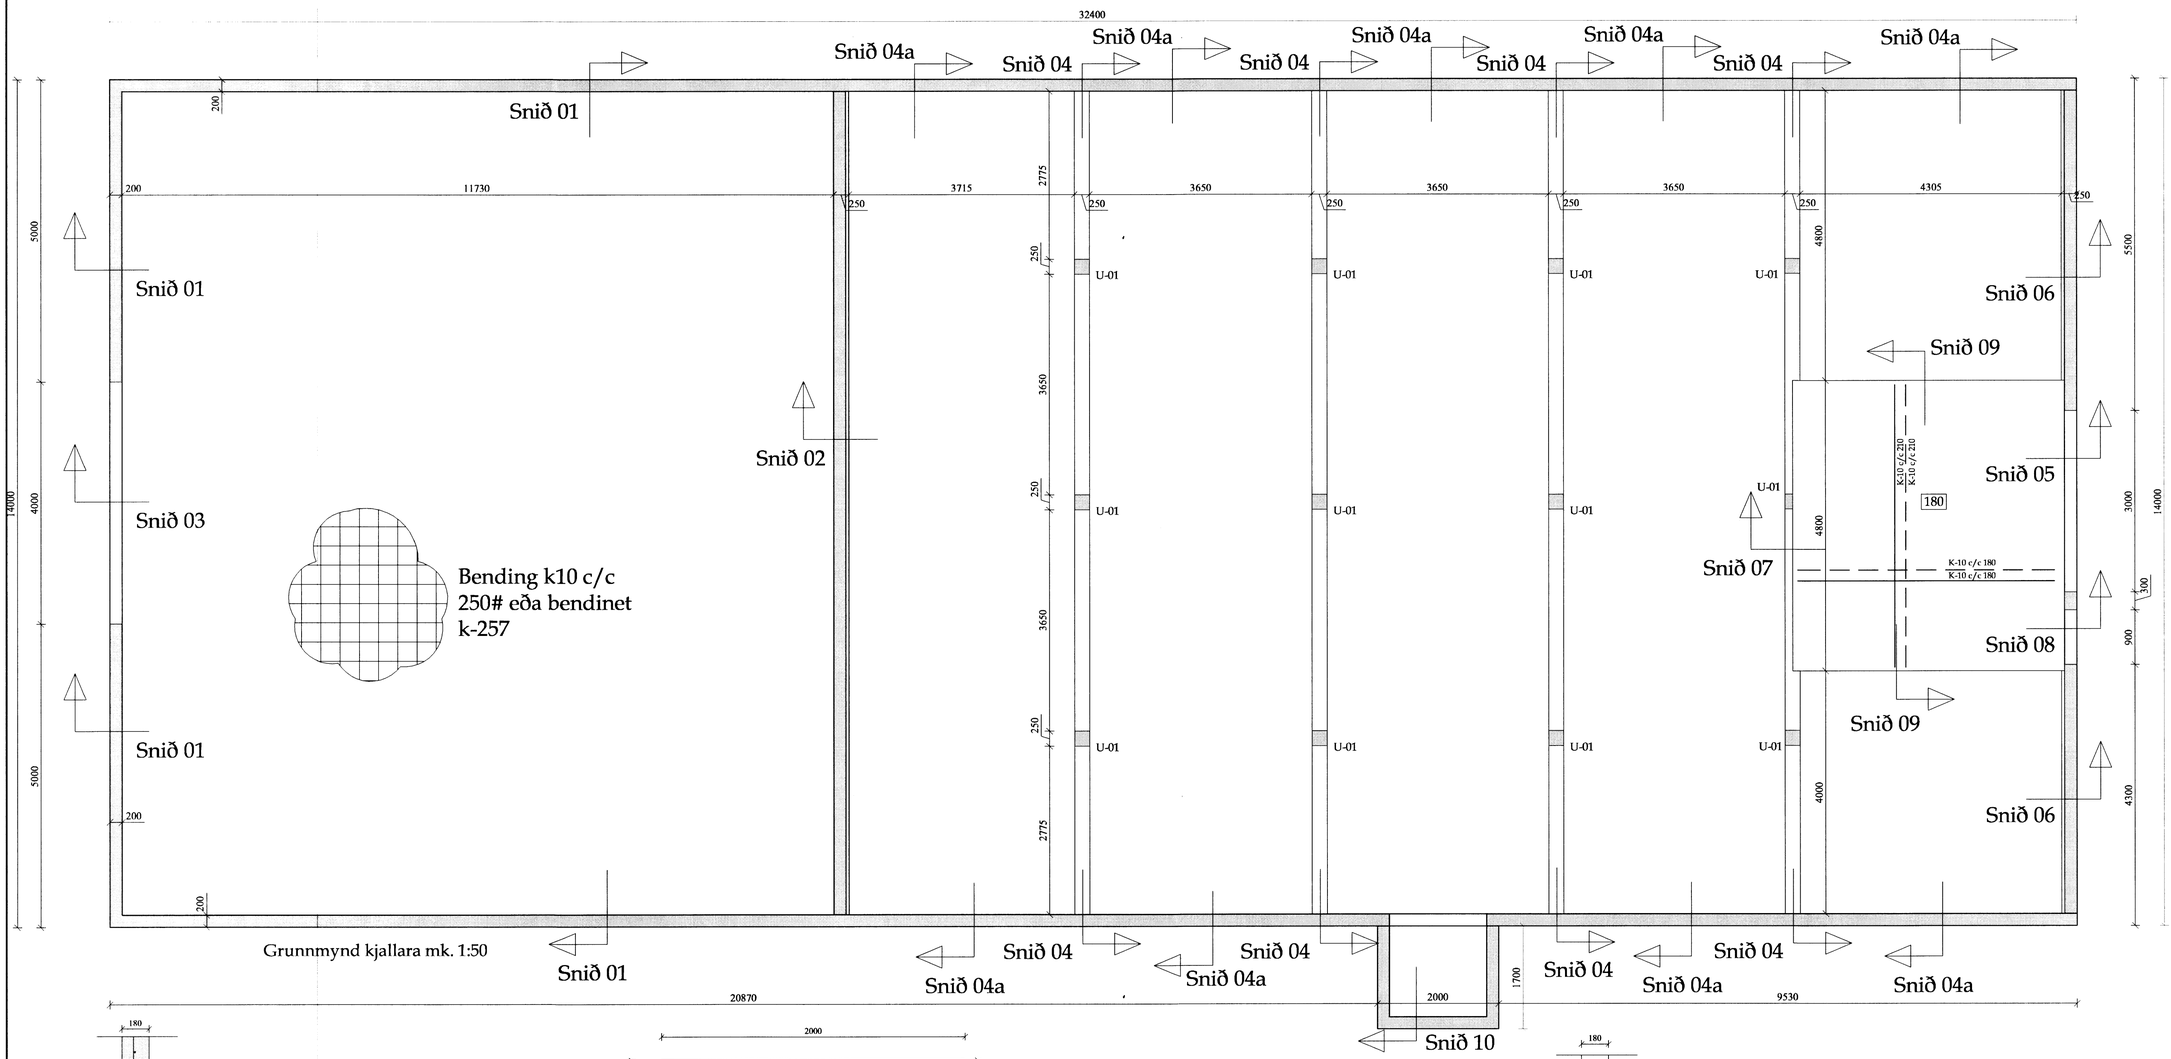

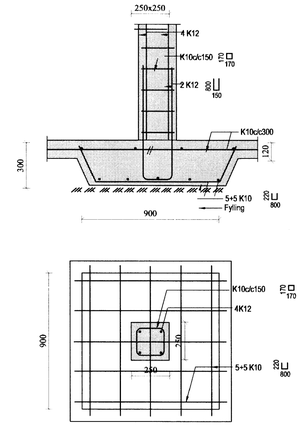

Snið í undirstöðu
U-01 mk.1:20

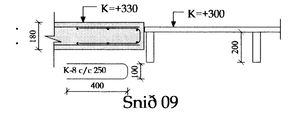

Snið 09
mk.1:20

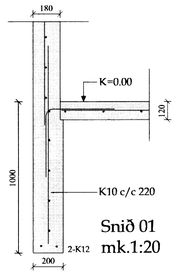

Snið 01
mk.1:20

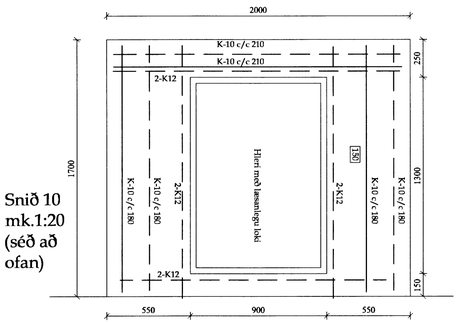

Snið 10
mk.1:20
(séð að
ofan)

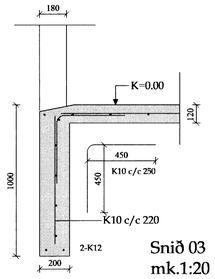

Snið 03
mk.1:20

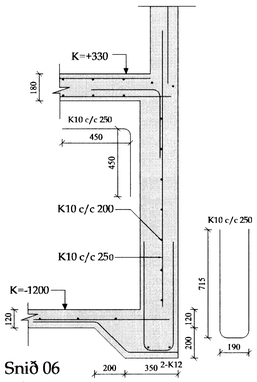

Snið 06
mk.1:20

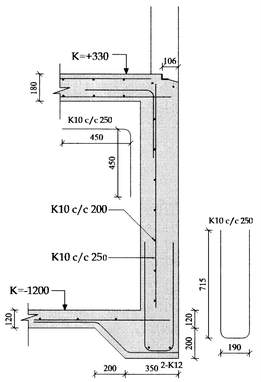

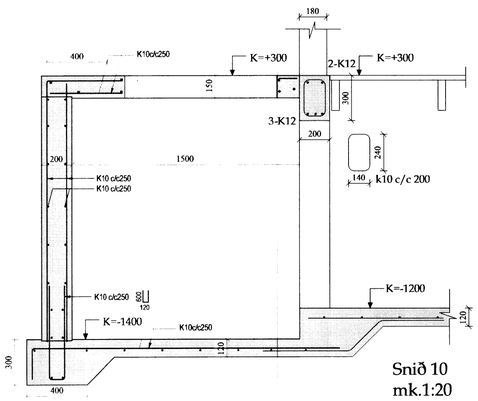

Snið 10
mk.1:20

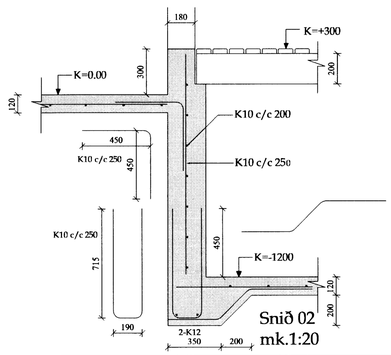

Snið 02
mk.1:20

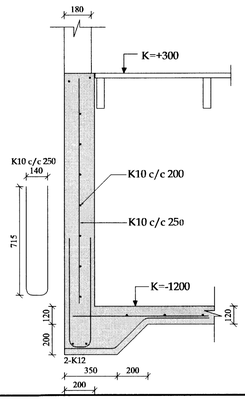

Snið 04a
mk.1:20

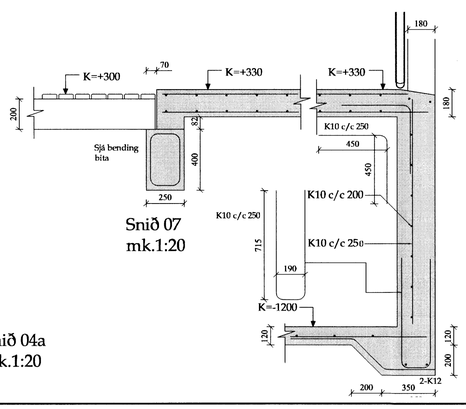

Snið 07
mk.1:20

Snið 05
mk.1:20

BR.

VERK	Stóru-Reykir - 166275 - Flóahreppi, Árnessýslu	
Grunnmynd kjallara	HANNAD	TEIKNAD
	KT.	180160-3109
KVARDI 1:50/20	REYKJAVÍK 03.02.2012	
BYGGINGAÞJÓNUSTA BÆNDASAMTAKA ÍSLANDS	VERK NR.	TEIKN. NR. BR.
BÆNDAHÖLLINNI, HAGATORGI, REYKJAVÍK sími: 5630300	-	B-01 -