



Skipulags- og byggingarfulltrúi Uppsveita bs.
Yfirfarið
 17 FEB, 2014
Þ. Guðni Þórunn
 Byggingarfulltrúi

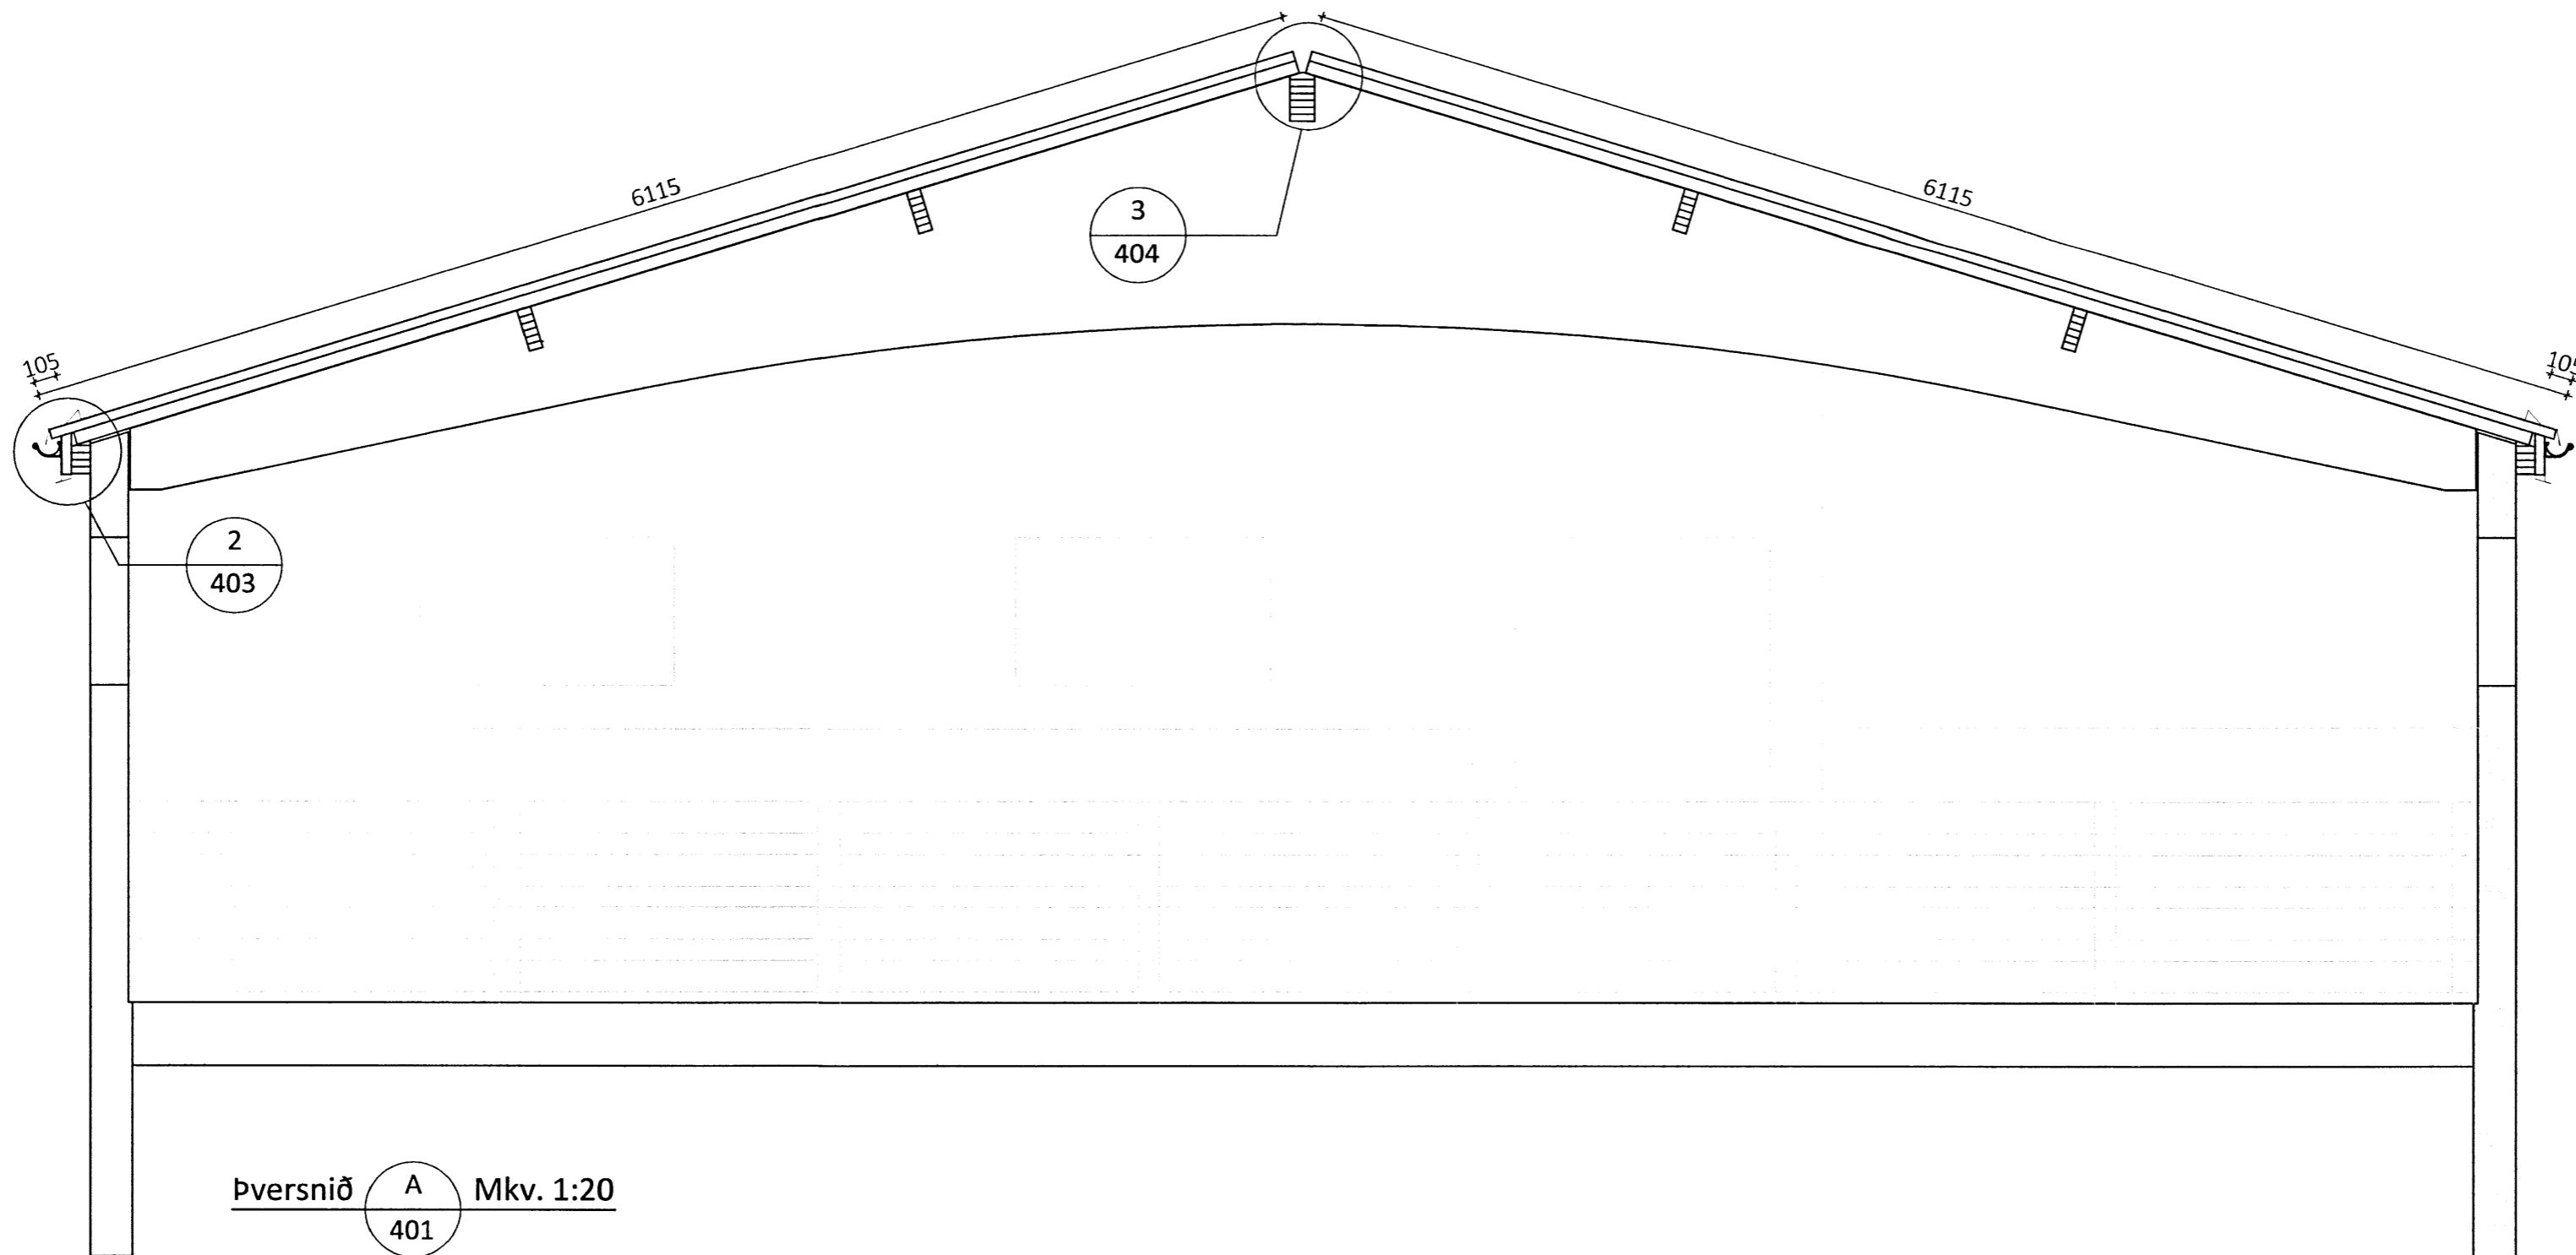


Sýnir staðsetningu á skrúfum í st-107 þv þakeiningu

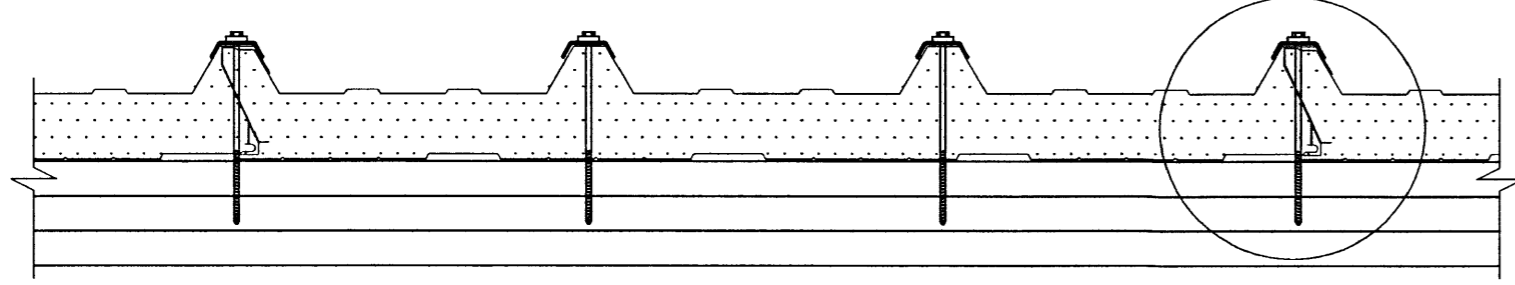


- Skýringar:
- ① Þéttlisti, 15*10 mm (b*h)
 - ② Festiskrúfa í tré 6,3 X 170 með 19 mm þéttiskinnu, trapizuskinnu og plasthettu í hverja hábáru og langband.

Ásetning þéttilista á þakeiningar fyrir uppsetningu þeirra

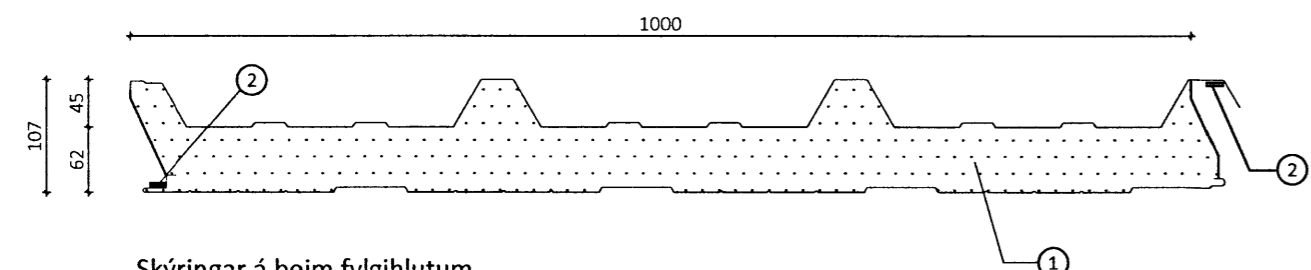

Skýringar á þeim fylgihlutum sem Límtré Vírnet ehf. leggur til:

- ① ST-107 þv veggeining
- ② Þéttlisti, 15*10 mm (b*h) settur á einingu stuttu fyrir uppsetningu hennar. Listinn geymist á köldum stað

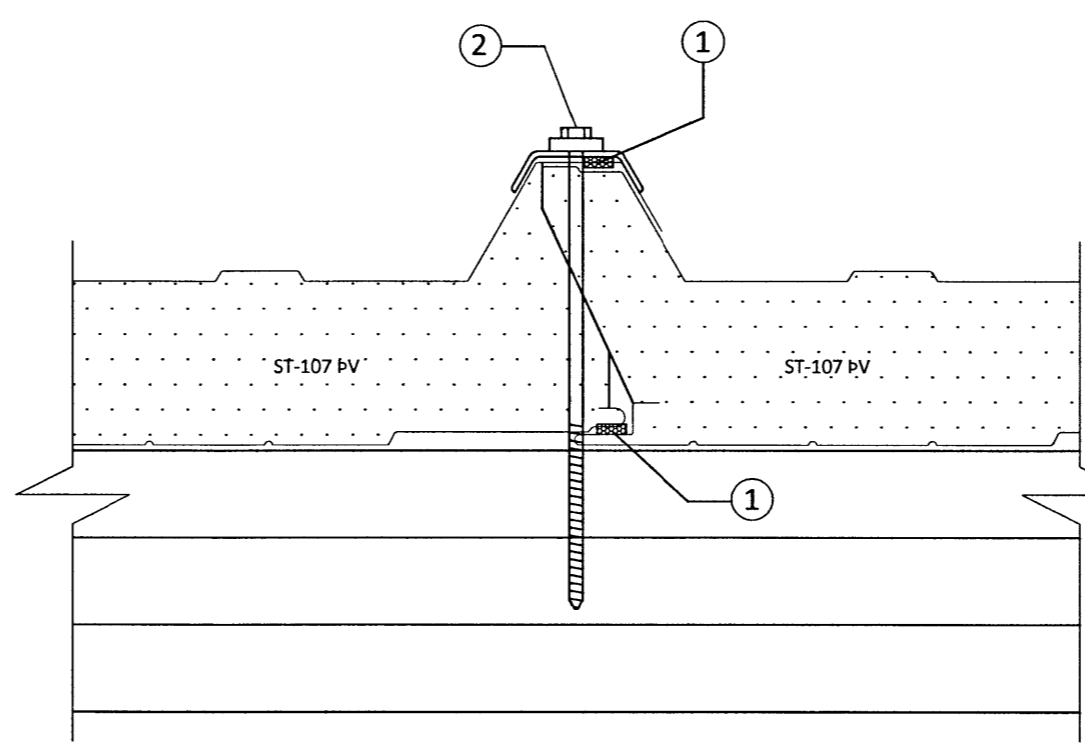

ÖLL AFNOT OG AFRITUN TEIKNINGAR AÐ HLUTA EDA Í HEILD ER HÁÐ SKRIFLEGU LEYFI LÍMTRÉ VÍRNET EHF.

Númer	Dags.	Skýring breytingar	Br. af		
 Byggingadeild - Vesturvör 29 - 200 Kópavogur kt. 440510-1160 - Sími: 412 5300		MKV. 1:50	DAGS. 06.02.2014	VERKNR. DL13 046	ÚTGÁFA NR. 1
HEITI VERKS: Syðri-Völlur 1, Flóahreppi		TEIKN. HJÓ	REIKN. BI	YFIRF. BI	NR. TEIKNINGAR 402
HEITI TEIKNINGAR Pak á fjárhús og hesthús Snið A-A og festningar		ÁRITUN HÖNNUÐAR <i>[Signature]</i>		DAGS. ÁRITUNAR 19/2/14	
		ÁRITUN SAMRÆM.HÖNNUÐAR <i>[Signature]</i>		DAGS. ÁRITUNAR 10/2/14	