



Skipulags- og byggingarfulltrúi Uppsveita bs.
Yfirfarið
 17 FEB. 2014
Alf. Guðni Þórunn
 Byggingarfulltrúi

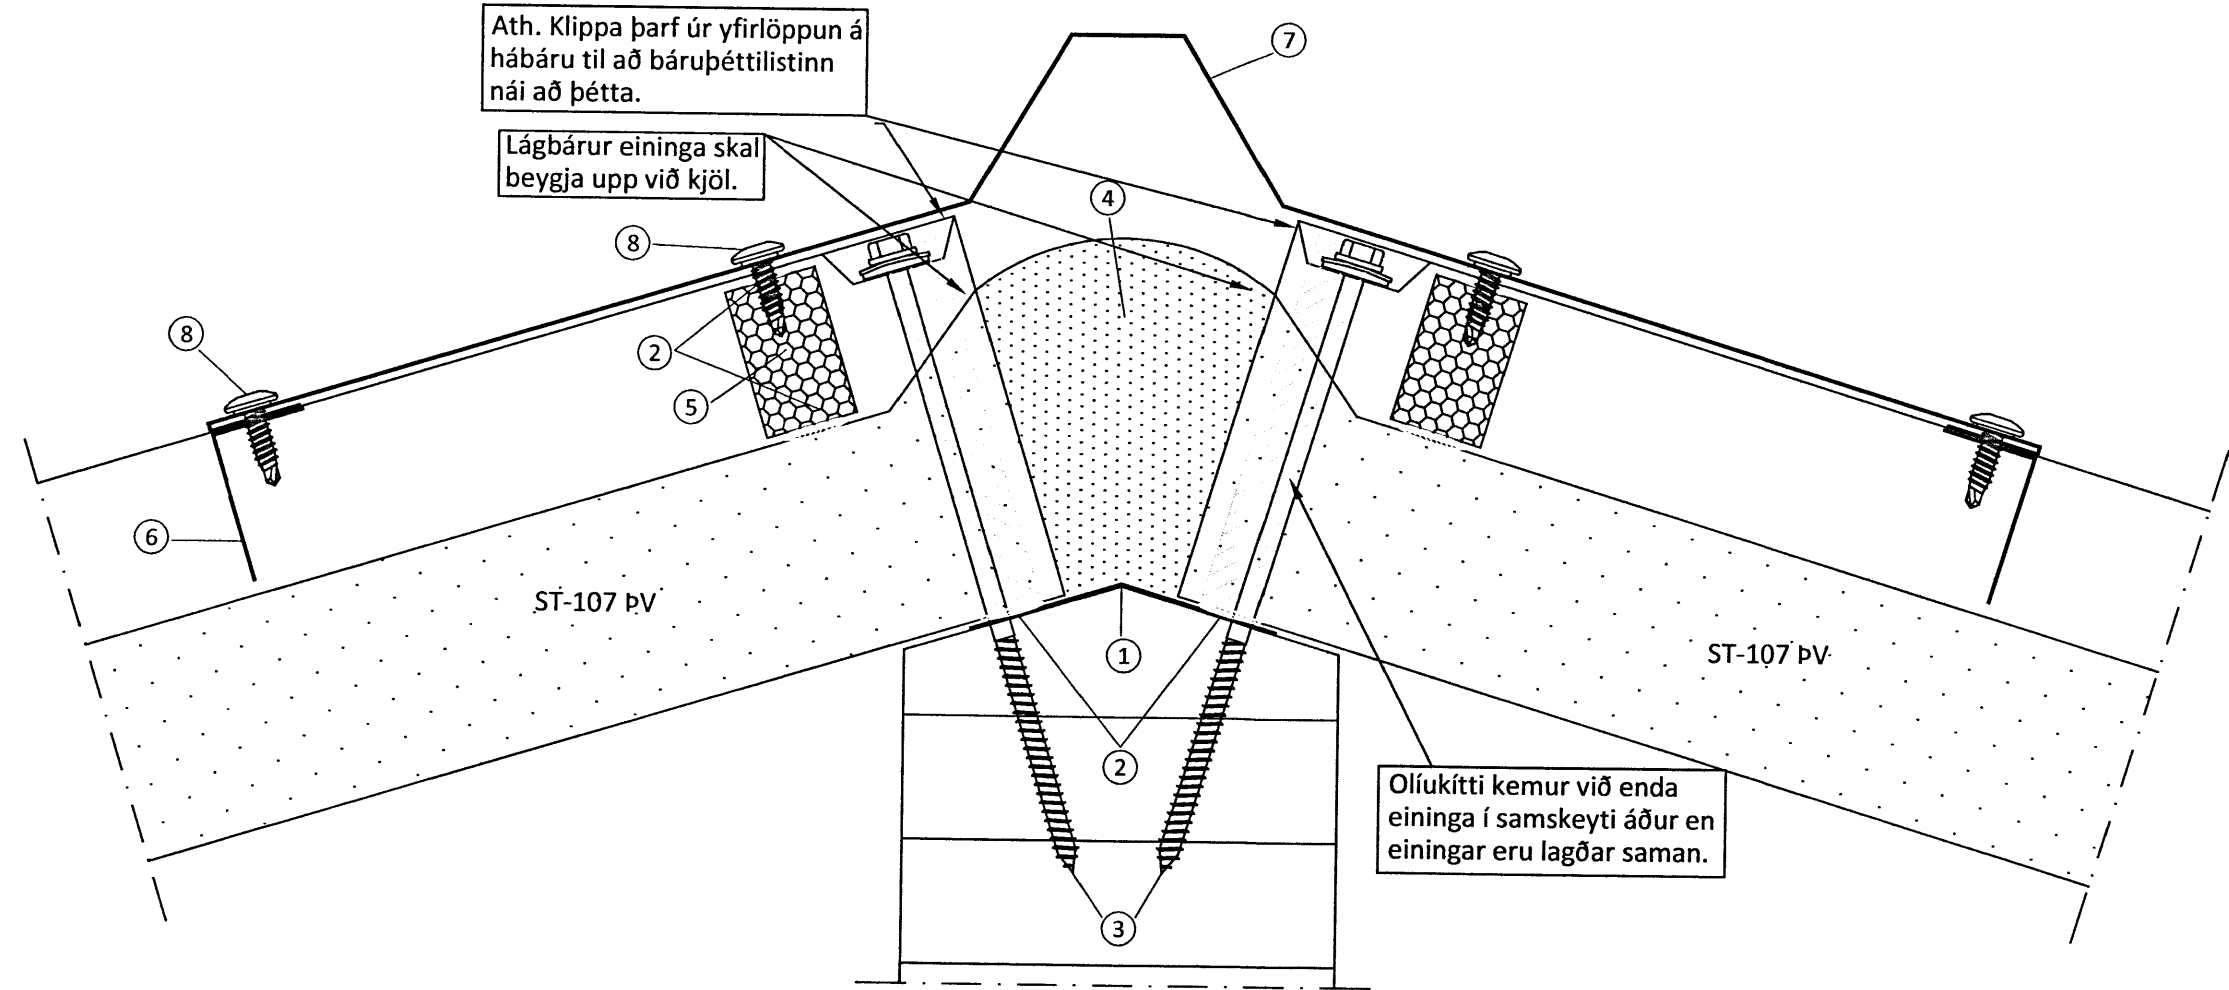

- 3 FRÁGANGUR EINGA Í MÆNI**
 402
- ① Áfella, innri [8a]
 - ② Oliukítti
 - ③ Skrúfa, 19 A 6,3x170mm í hverja hábáru
 - ④ Þéttifrauð
 - ⑤ Báruþéttlisti efri (settur í lágbáru)
 - ⑥ Áfella, kjöllök beygð litur: alusink
 - ⑦ Áfella, kjölur litur: alusink [6]
 - ⑧ Skrúfa, 6,3x22mm 2 í hverja hábáru litur: ólitað

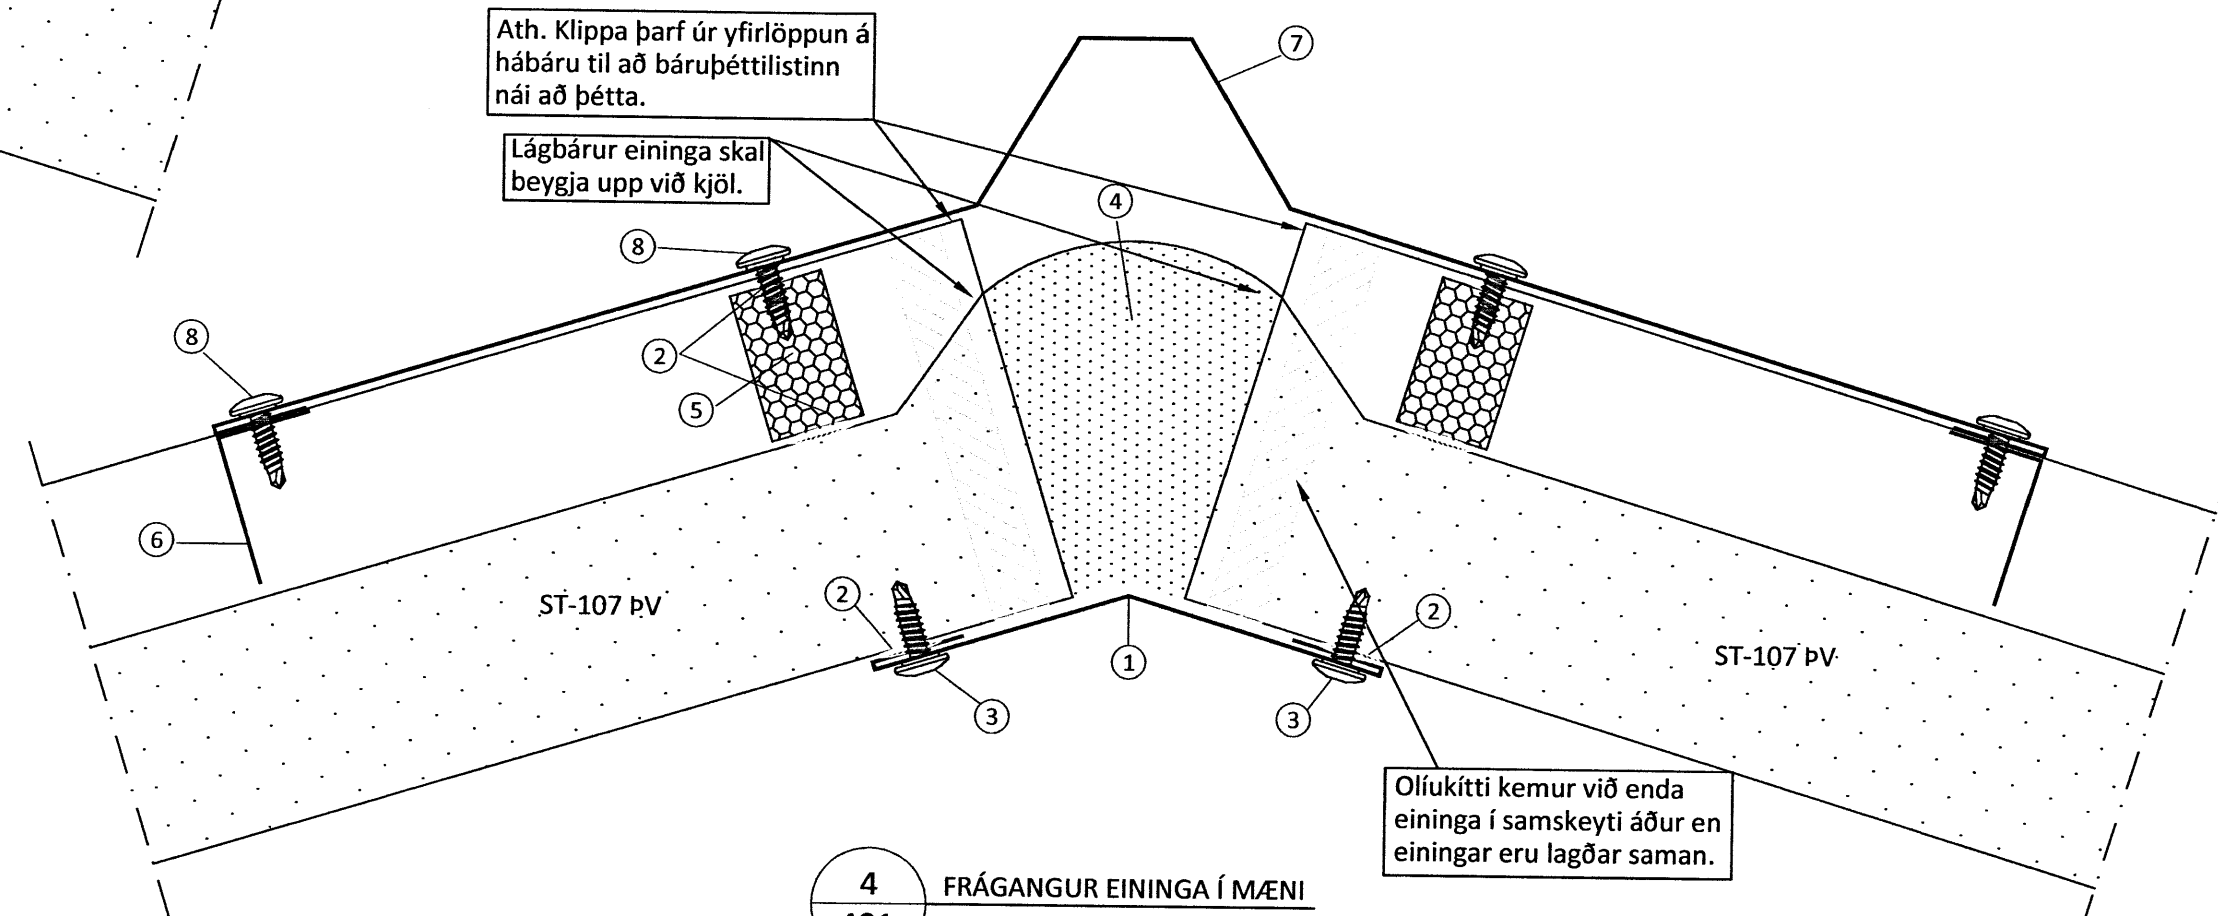

- 4 FRÁGANGUR EINGA Í MÆNI**
 401
- ① Áfella, innri litur: alusink [7]
 - ② Oliukítti
 - ③ Skrúfa, 6,3x22mm m/m 250mm litur: ólitað
 - ④ Þéttifrauð
 - ⑤ Báruþéttlisti efri (settur í lágbáru)
 - ⑥ Áfella, kjöllök beygð litur: alusink
 - ⑦ Áfella, kjölur litur: alusink [6]
 - ⑧ Skrúfa, 6,3x22mm 2 í hverja hábáru litur: ólitað

ÖLL AFNOT OG AFRITUN TEIKNINGAR AÐ HLUTA EDA Í HEILD ER HÁÐ SKRIFLEGU LEYFI LÍMTRÉ VÍRNET EHF.

Númer	Dags.	Skýring breytingar	Br. af		
<p>Byggingadeild - Vesturvör 29 - 200 Kópavogur kt. 440510-1160 - Sími: 412 5300</p>		MKV. 1:2	DAGS. 06.02.2014	VERKNR. DL13 046	ÚTGÁFA NR. 1
HEITI VERKS: Syðri-Völlur 1, Flóahreppi		TEIKN. HJÓ	REIKN. BI	YFIRF. BI	NR. TEIKNINGAR 404
HEITI TEIKNINGAR Þak á fjárhús og hesthús Sérmyndir		ÁRITUN HÖNNUÐAR <i>[Signature]</i>	DAGS. ÁRITUNAR 10/2 2014	ÁRITUN SAMRÆM.HÖNNUÐAR <i>[Signature]</i>	DAGS. ÁRITUNAR 10/2 114