


GRUNNMYND 1:50

Skipulags- og byggingarfulltrúi Uppsveita bs.
 Yfirfarið
 26 FEB 2015
 M. Guðjón Þórunn
 Byggingarfulltrúi

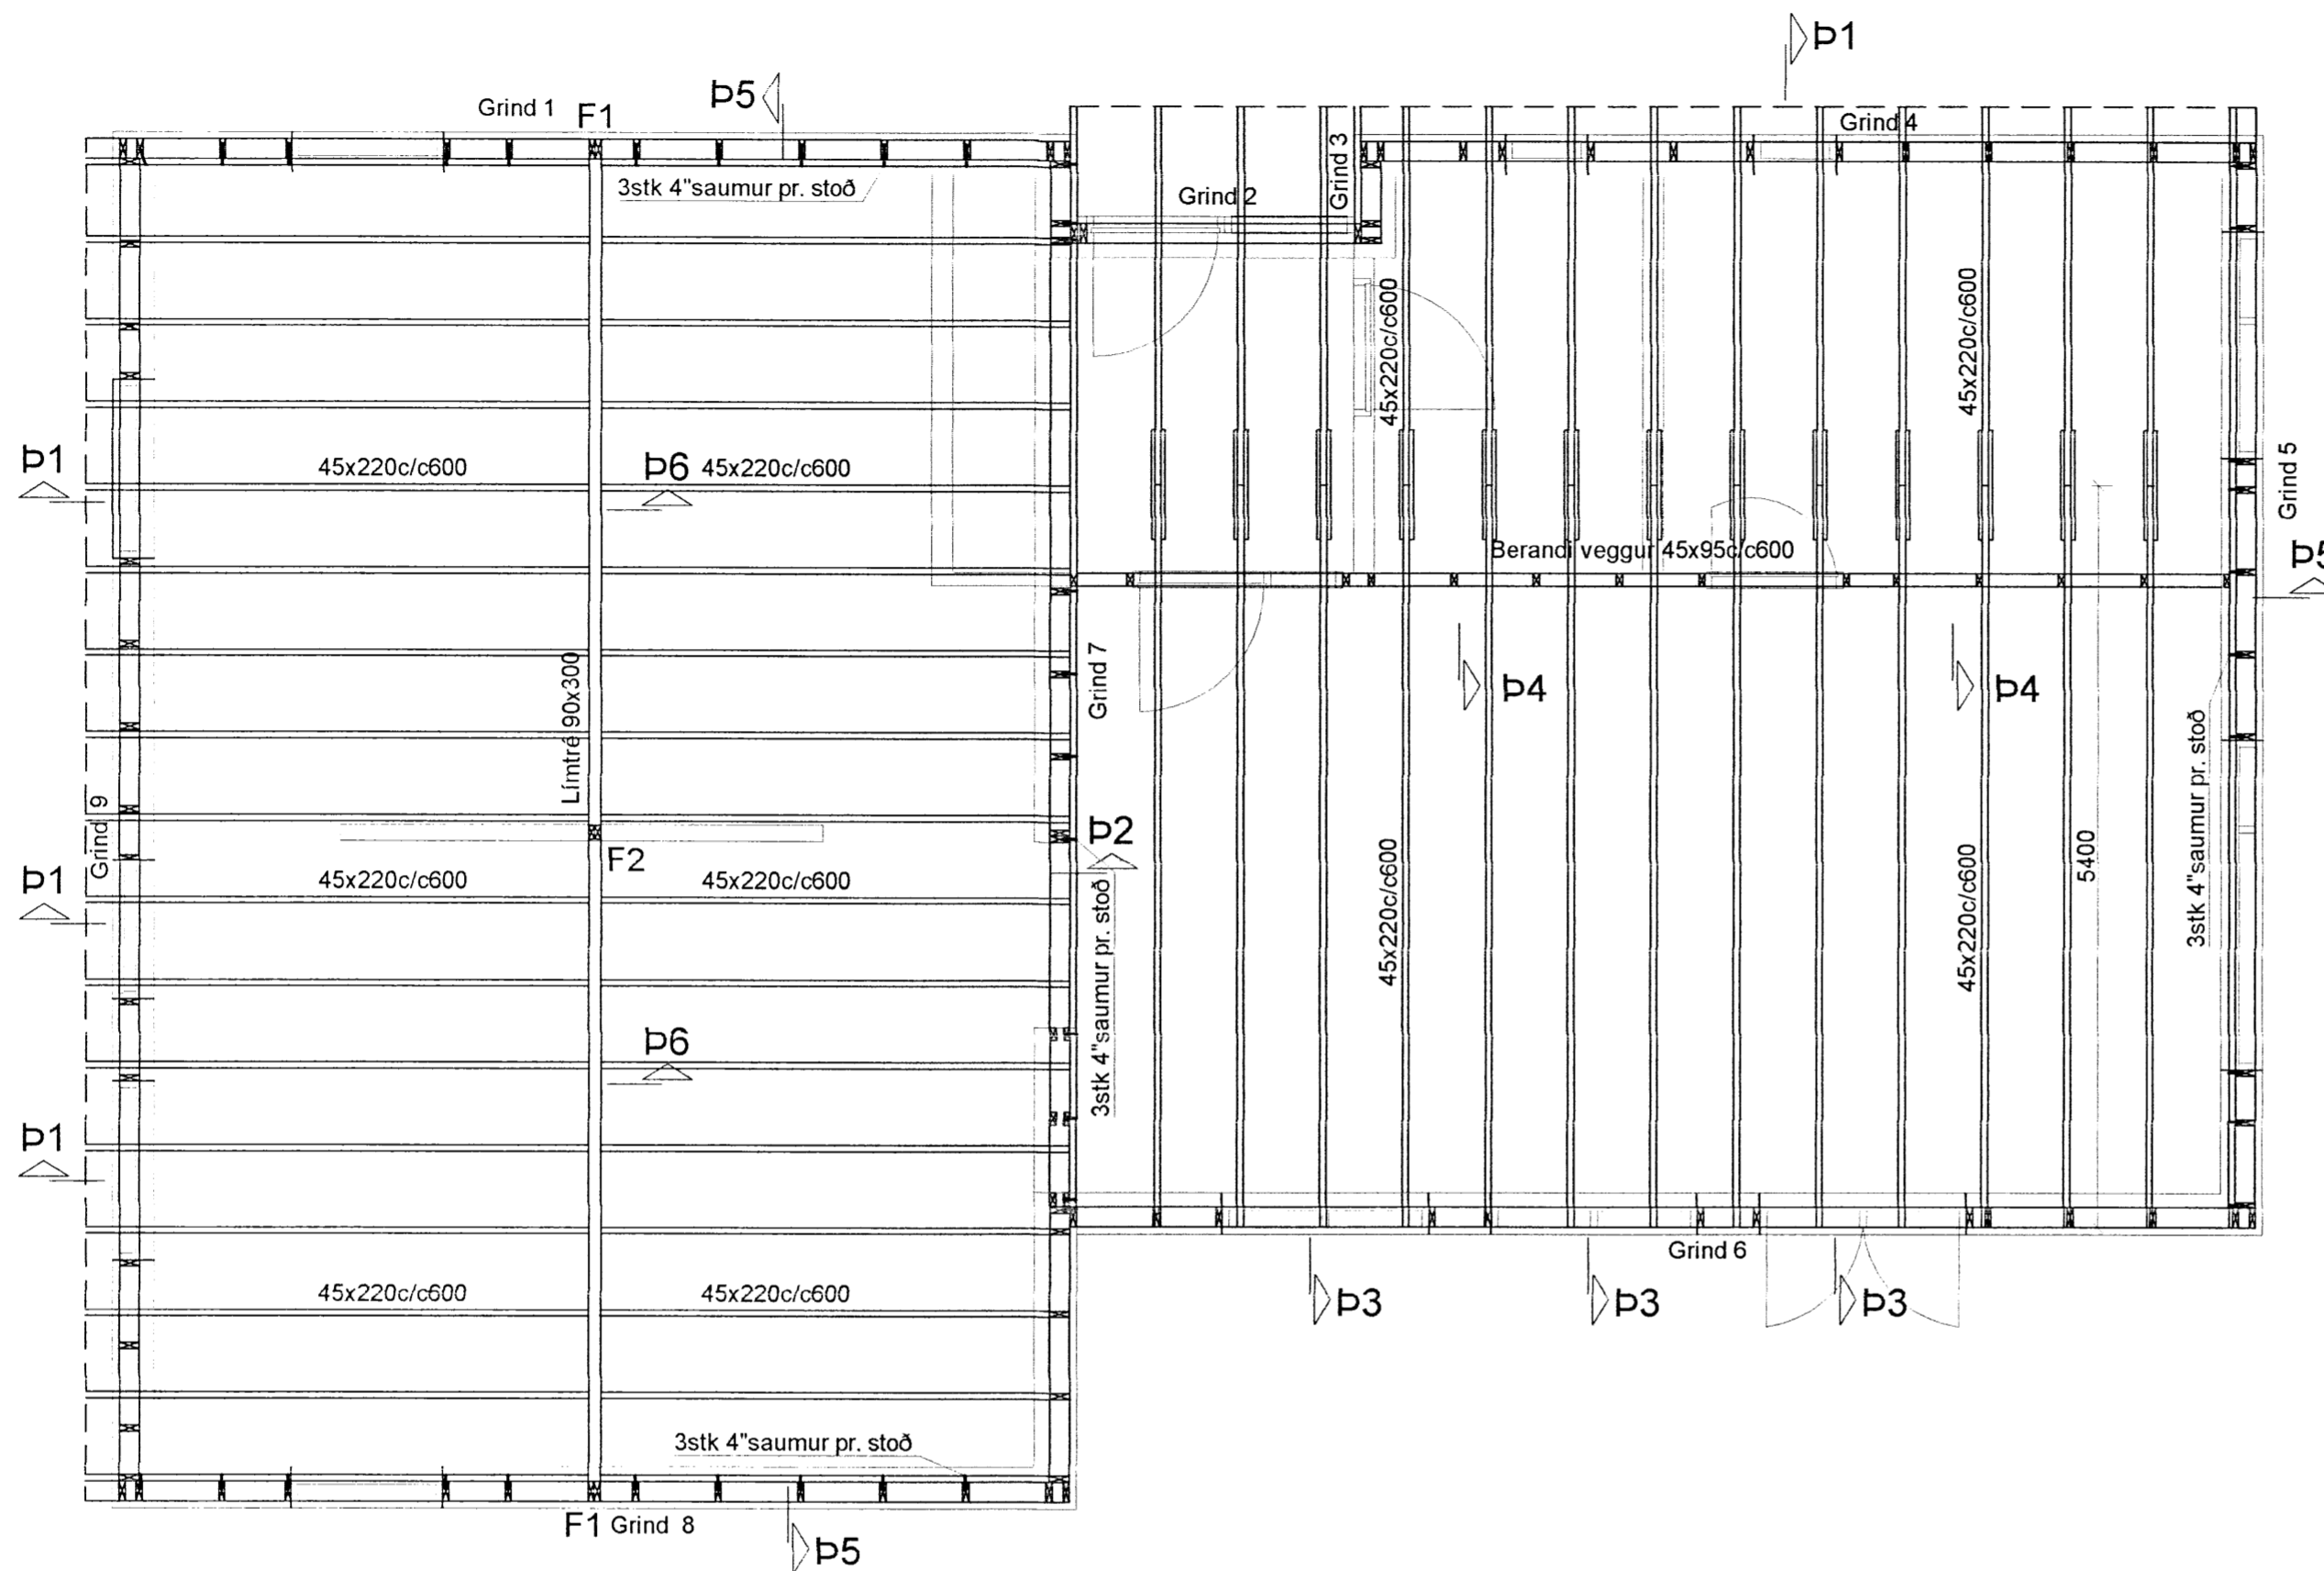

Sjá snið og skýringar á bl. B102

Breytingar			SVIÐUGARÐAR VORSABÆJARV.	
Nr.	Dags.	Nafn		
			Verkfræðistofa Þráinn & Benedikt	H BS T HS S
			Laugavegi 178, 105 Rvk.	M 1:50
			Sími: 553 1770, 568 7775, Fax: 568-7701	Nr. B101
			Netfang: verkfrædistofa@verkfrædistofa.is	
			Burðarvirki veggir og Þak	Dags. sept'13
				090630-4839
				080149-3609
			Aritun aðalhönnuðar: <i>Þórunn</i>	<i>Þórunn</i>