


Skipulags- og byggingarfulltrúi Uppsveita bs.  
 Yfirfarið  
 26 FEB. 2015  
 M. C. Þórisson  
 Byggingarfulltrúi

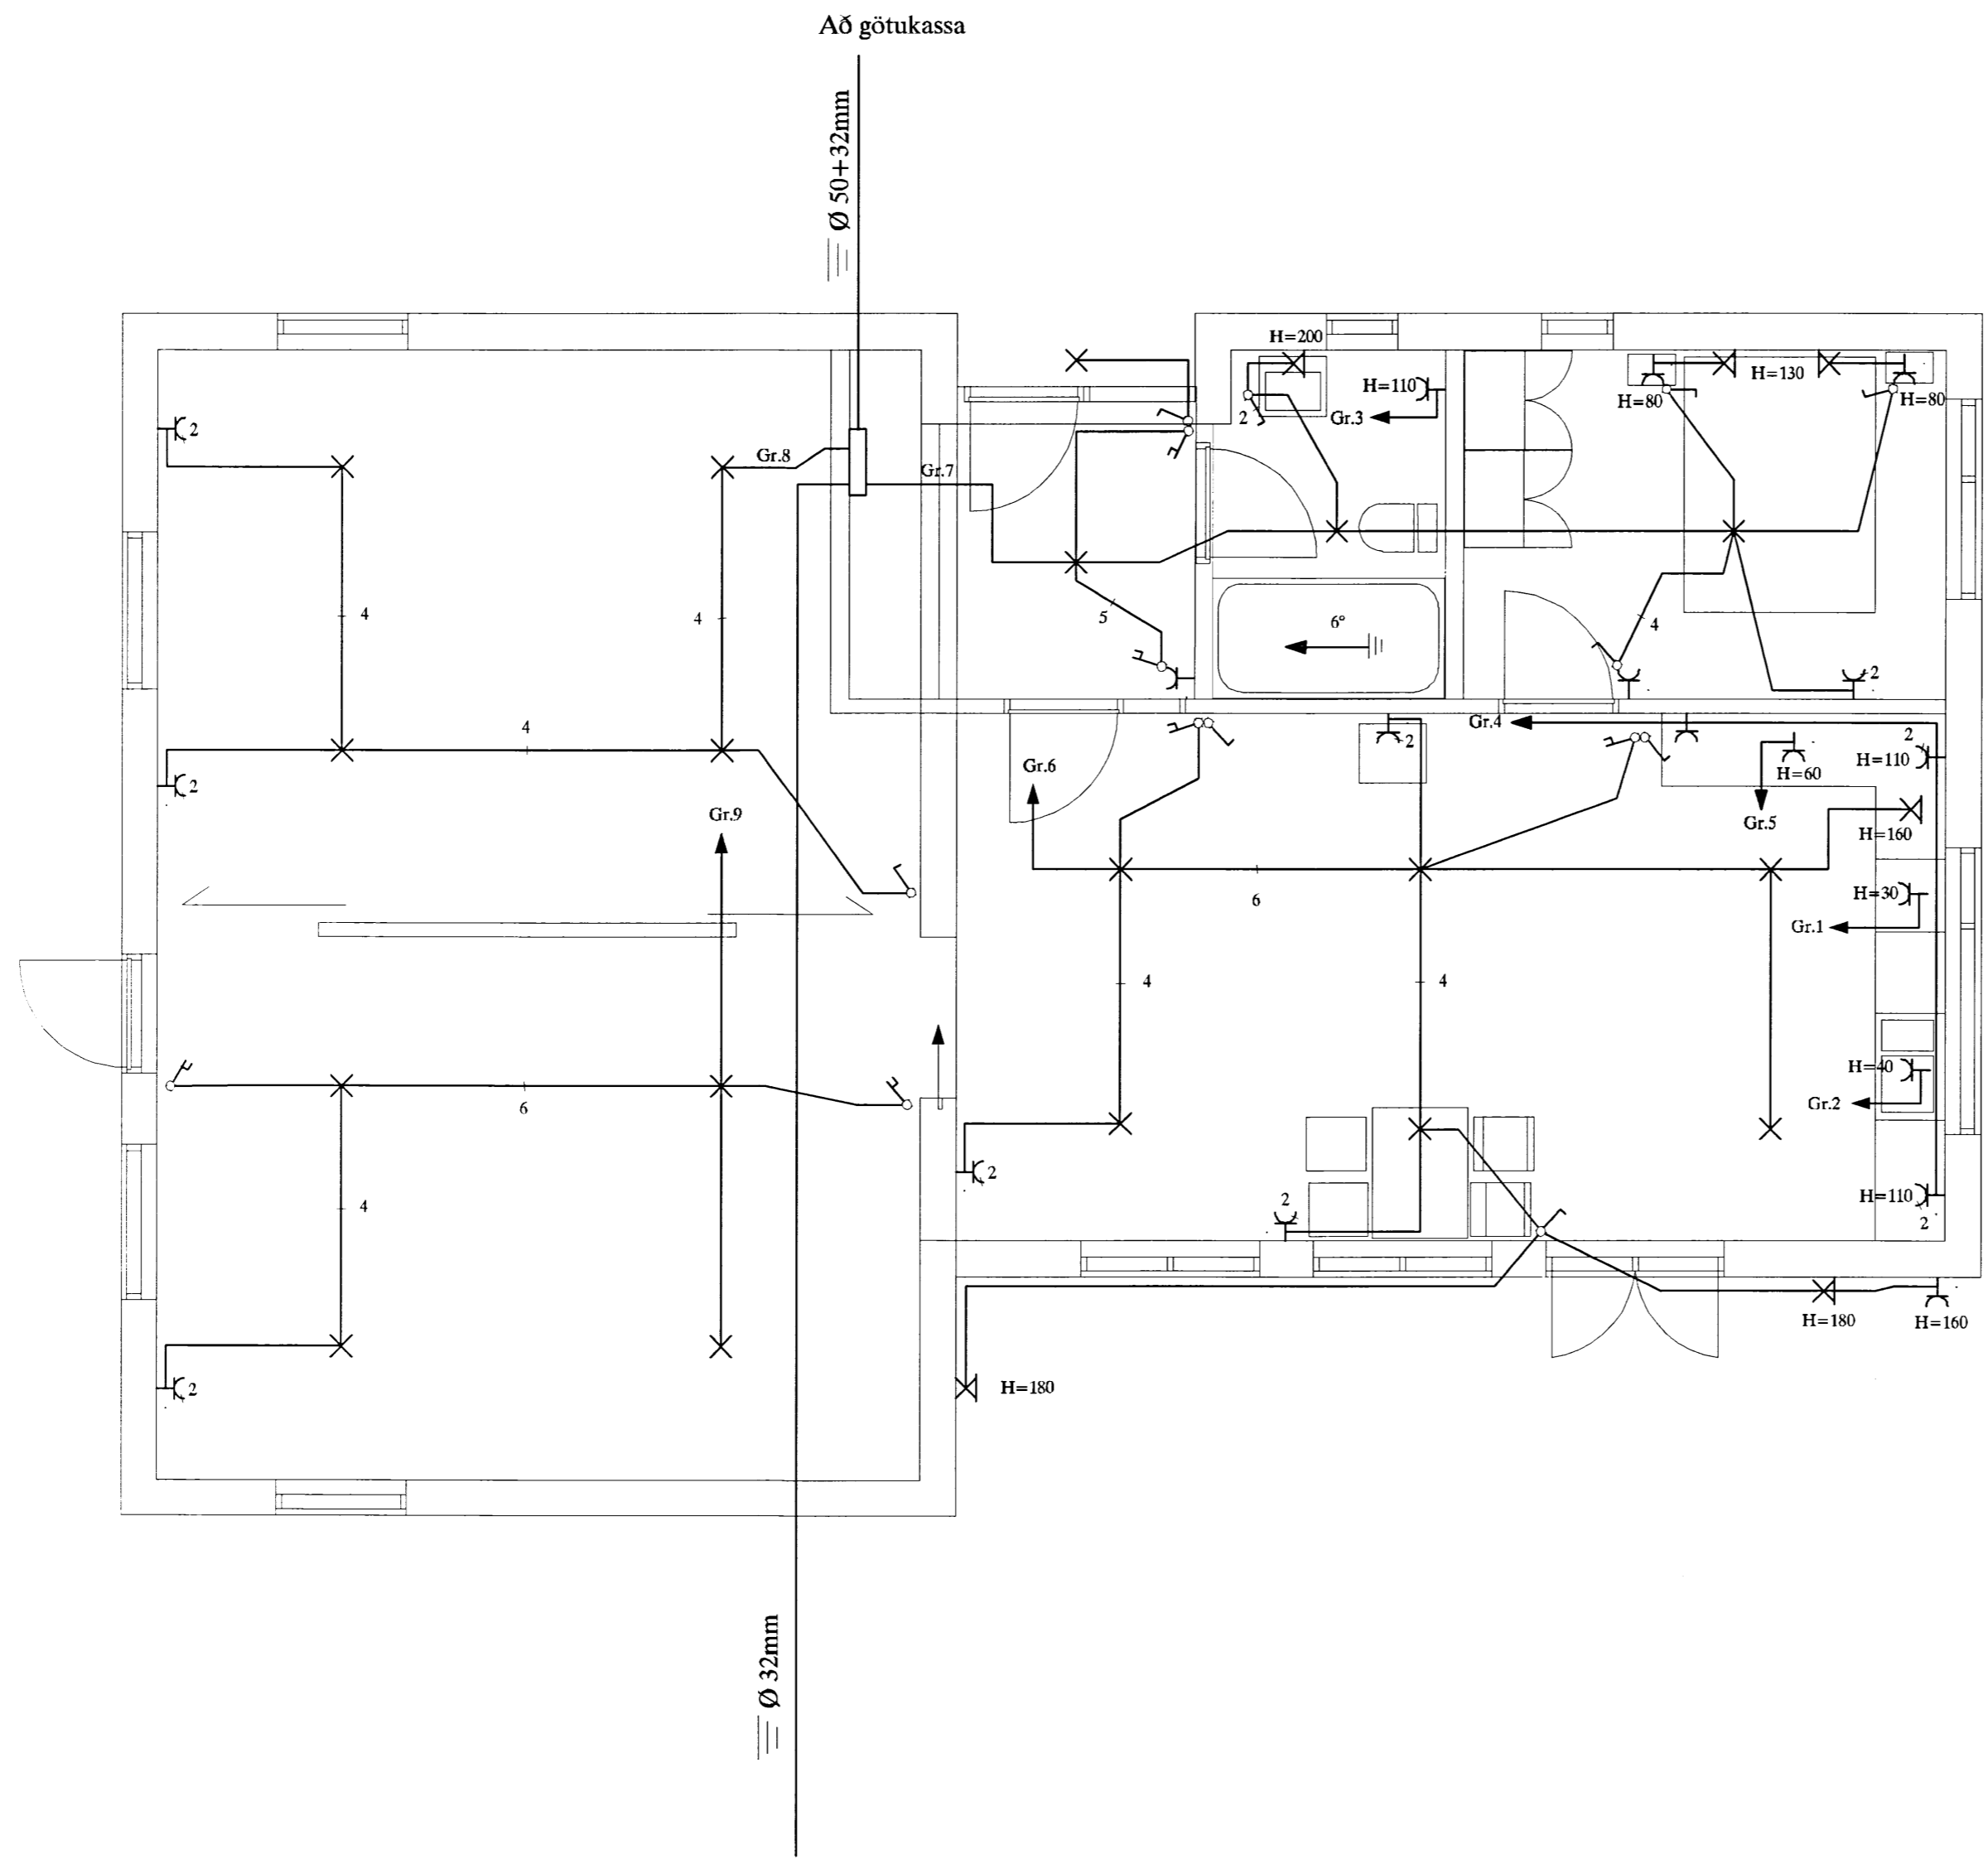

**SKÝRINGAR**

LAGNIR ERU HULDAR 16mm PLASTPÍPUR OG TAUGAR 3x1,5.  
 HÆÐ Á ROFUM SÉ 105 sm.  
 TENGLAR VIÐ ROFA SÉU Í SÖMU HÆÐ OG ROFAR.  
 HÆÐ Á TENGLUM SÉ 20sm.  
 HÆÐ Á VEGGLJÓSUM YFIR VÖSKUM SÉ 210sm.  
 MÁLSTRAUMUR ROFA SÉ 10A, EN TENGLA 16A.  
 F = BÆJARSÍMI, T+F = TÖLVA OG SÍMI, L = LOFTNET  
 t° = HITANEMAR, F. GÓLFHITA HÆÐ = 160sm  
 (H) HÁTALARADÓSIR HÆÐ = 20sm, DS = DYRASÍMI HÆÐ = 130sm  
 [R] REYKSKYNJARI jóniskur  
 [R] REYKSKYNJARI optiskur  
 [H] HITASKYNJARI  
 ○ → HREYFISKYNJARI ÞJÓFAVARNARKERFIS HÆÐ = V/LOFT

Áritun aðalhönnuðar

					EINBYLISHÚS Í LANDI SVIÐUGARÐA VIÐ VORSABÆJARVEG - NÝBYGGING RAFLÖGN		MRV. 1:50
					TERA S/P		TEIKN.NR. 2
					RAFMAGNISVERKFRÆÐISTOFA		SÍÐASTA TNR.
A	14.03.10	HEIMTAUGAR- OG FULLNADARTEIKNING	B.p.T.	T.S.	220146-2439	EDMUND BELLERSSEN	TNR. 2 AF 4
ÚTG.	DAGS.	TEIKN.	HAÐNAD	SAMPYKKT	KENNETALA	TRAUSTRISVEINIBORNSSON	ÚTG. A
						RAFMAGNISVERKFRÆÐISTOFA SÍMI 5687366	GEYMSLUNR.
						TRAUSTISVEINIBORNSSON	SÍMI 5687390