


Skipulags- og byggingarfulltrúi Uppsveita bs.  
 Yfirfarið  
 26 FEB, 2015  
*Guðbjörg Þráinsson*  
 Byggingarfulltrúi

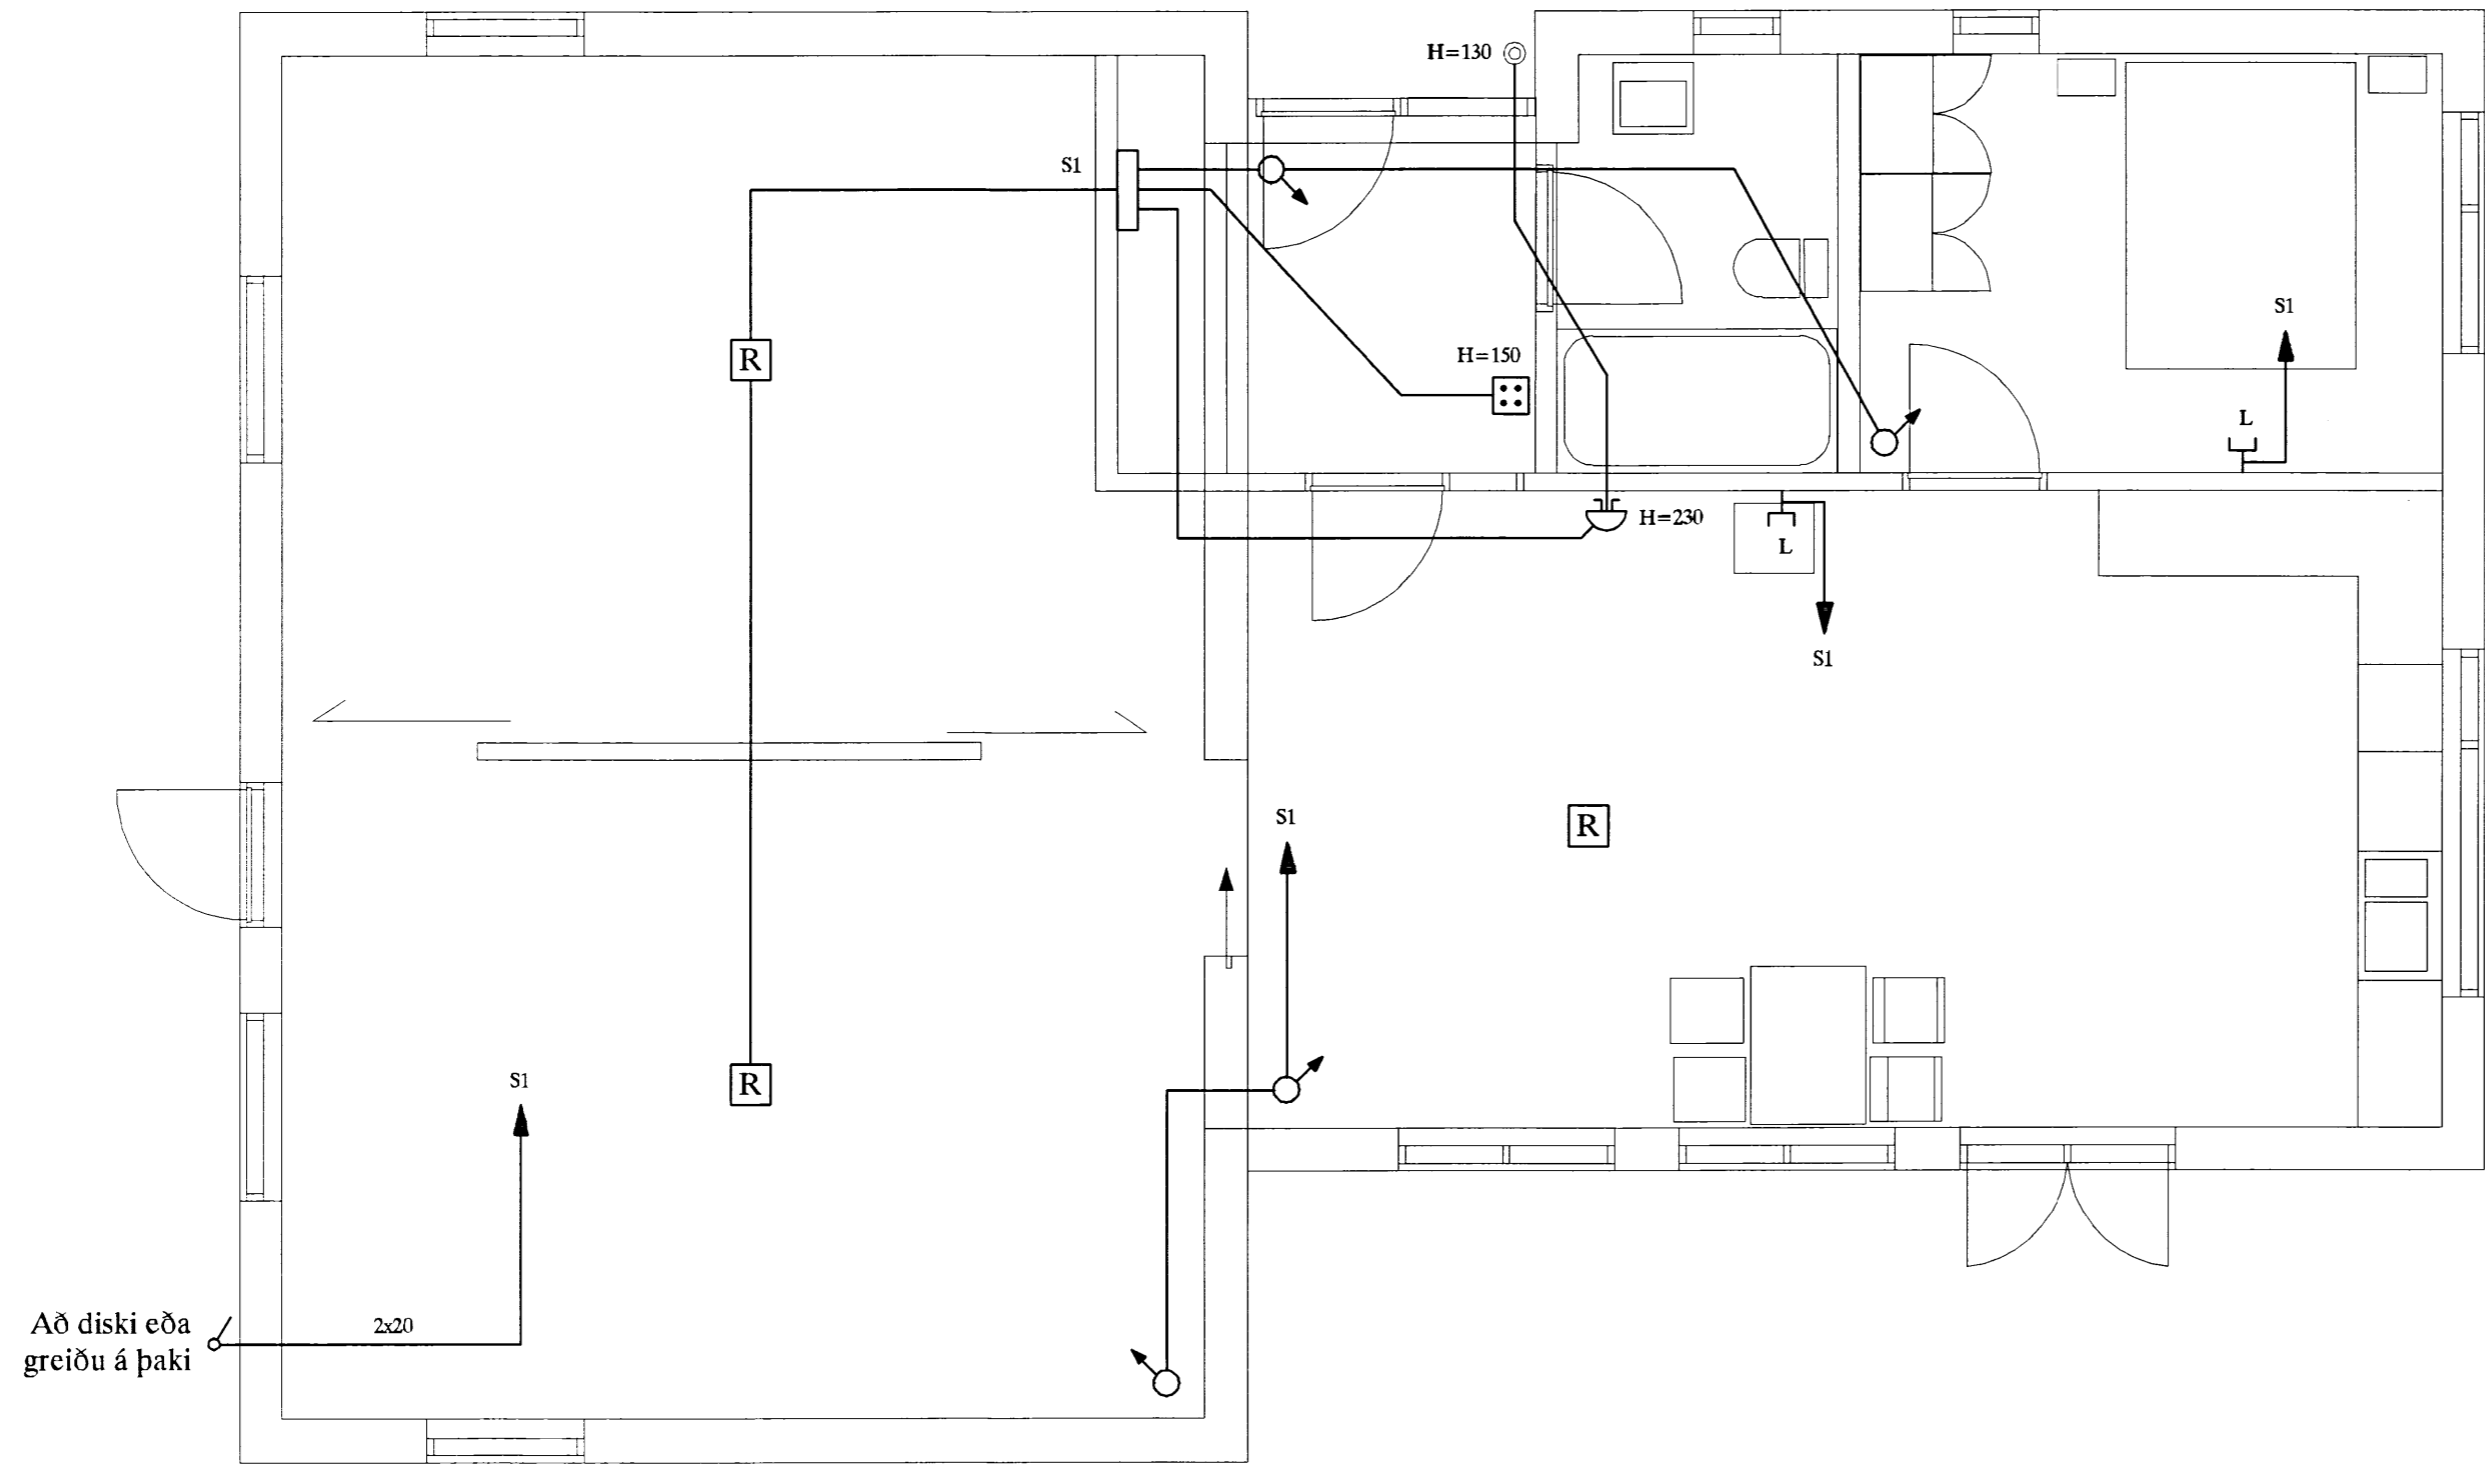

**SKÝRINGAR**

LAGNIR ERU HULDAR 16mm PLASTPÍPUR OG TAUGAR 3x1,5.  
 HÆÐ Á ROFUM SÉ 105 sm.  
 TENGLAR VIÐ ROFA SÉU Í SÖMU HÆÐ OG ROFAR.  
 HÆÐ Á TENGLUM SÉ 20sm.  
 HÆÐ Á VEGGLJÓSUM YFIR VÖSKUM SÉ 210sm.  
 MÁLSTRAUMUR ROFA SÉ 10A, EN TENGLA 16A.  
 F = BÆJARSÍMI, T+F = TÖLVA OG SÍMI L = LOFTNET  
 ° = HITANEMÁR F. GÓLFHITA HÆÐ = 160sm  
 (H) HÁTALARÁLÓSIR HÆÐ = 20sm, DS = DYRASÍMI HÆÐ = 130sm  
 (R) REYKSKYNJARI jóniskur  
 (R) REYKSKYNJARI optiskur  
 (H) HITASKYNJARI  
 (O) HREYFISKYNJARI ÞÓFAVARNAKERFIS HÆÐ = V/LOFT

Áritun aðalhönnuðar

						EINBYLISHÚS Í LANDI SVIÐUGARÐA VIÐ VORSABÆJARVEG - NÝBYGGING SM Á SPENNULÖGN		MÆV. 1:50		
								TEIÐN.NR. 3		
								SÍÐASTA TNR.		
A	14.03.10	HEIMTAUGAR- OG FULLNÁÐARTEIKNING	B.P.T.	T.S.	<i>Guðbjörg Þráinsson</i>	220146-2439	TERA S/P	RAFMAGNVERKFRÆÐISTOFA		
UTO.	DAGS.		TEKN.	HAÐVAD	SAMÞYKTI	KENNTALA		EDMUND BELLERSEN TRAUÐI SVIÐBYGGINGEN	RAFMAGNSTÆKNER RAFMAGNSTÆKNER	SÍMI 5687388 SÍMI 5687390
								TNR. 3	AP 4	UTO. A