


Skipulags- og byggingarfulltrúi Uppsveita bs.  
 Yfirfarið  
 26 FEB. 2015  
*M. Guðri-Þórunn*  
 Byggingarfulltrúi

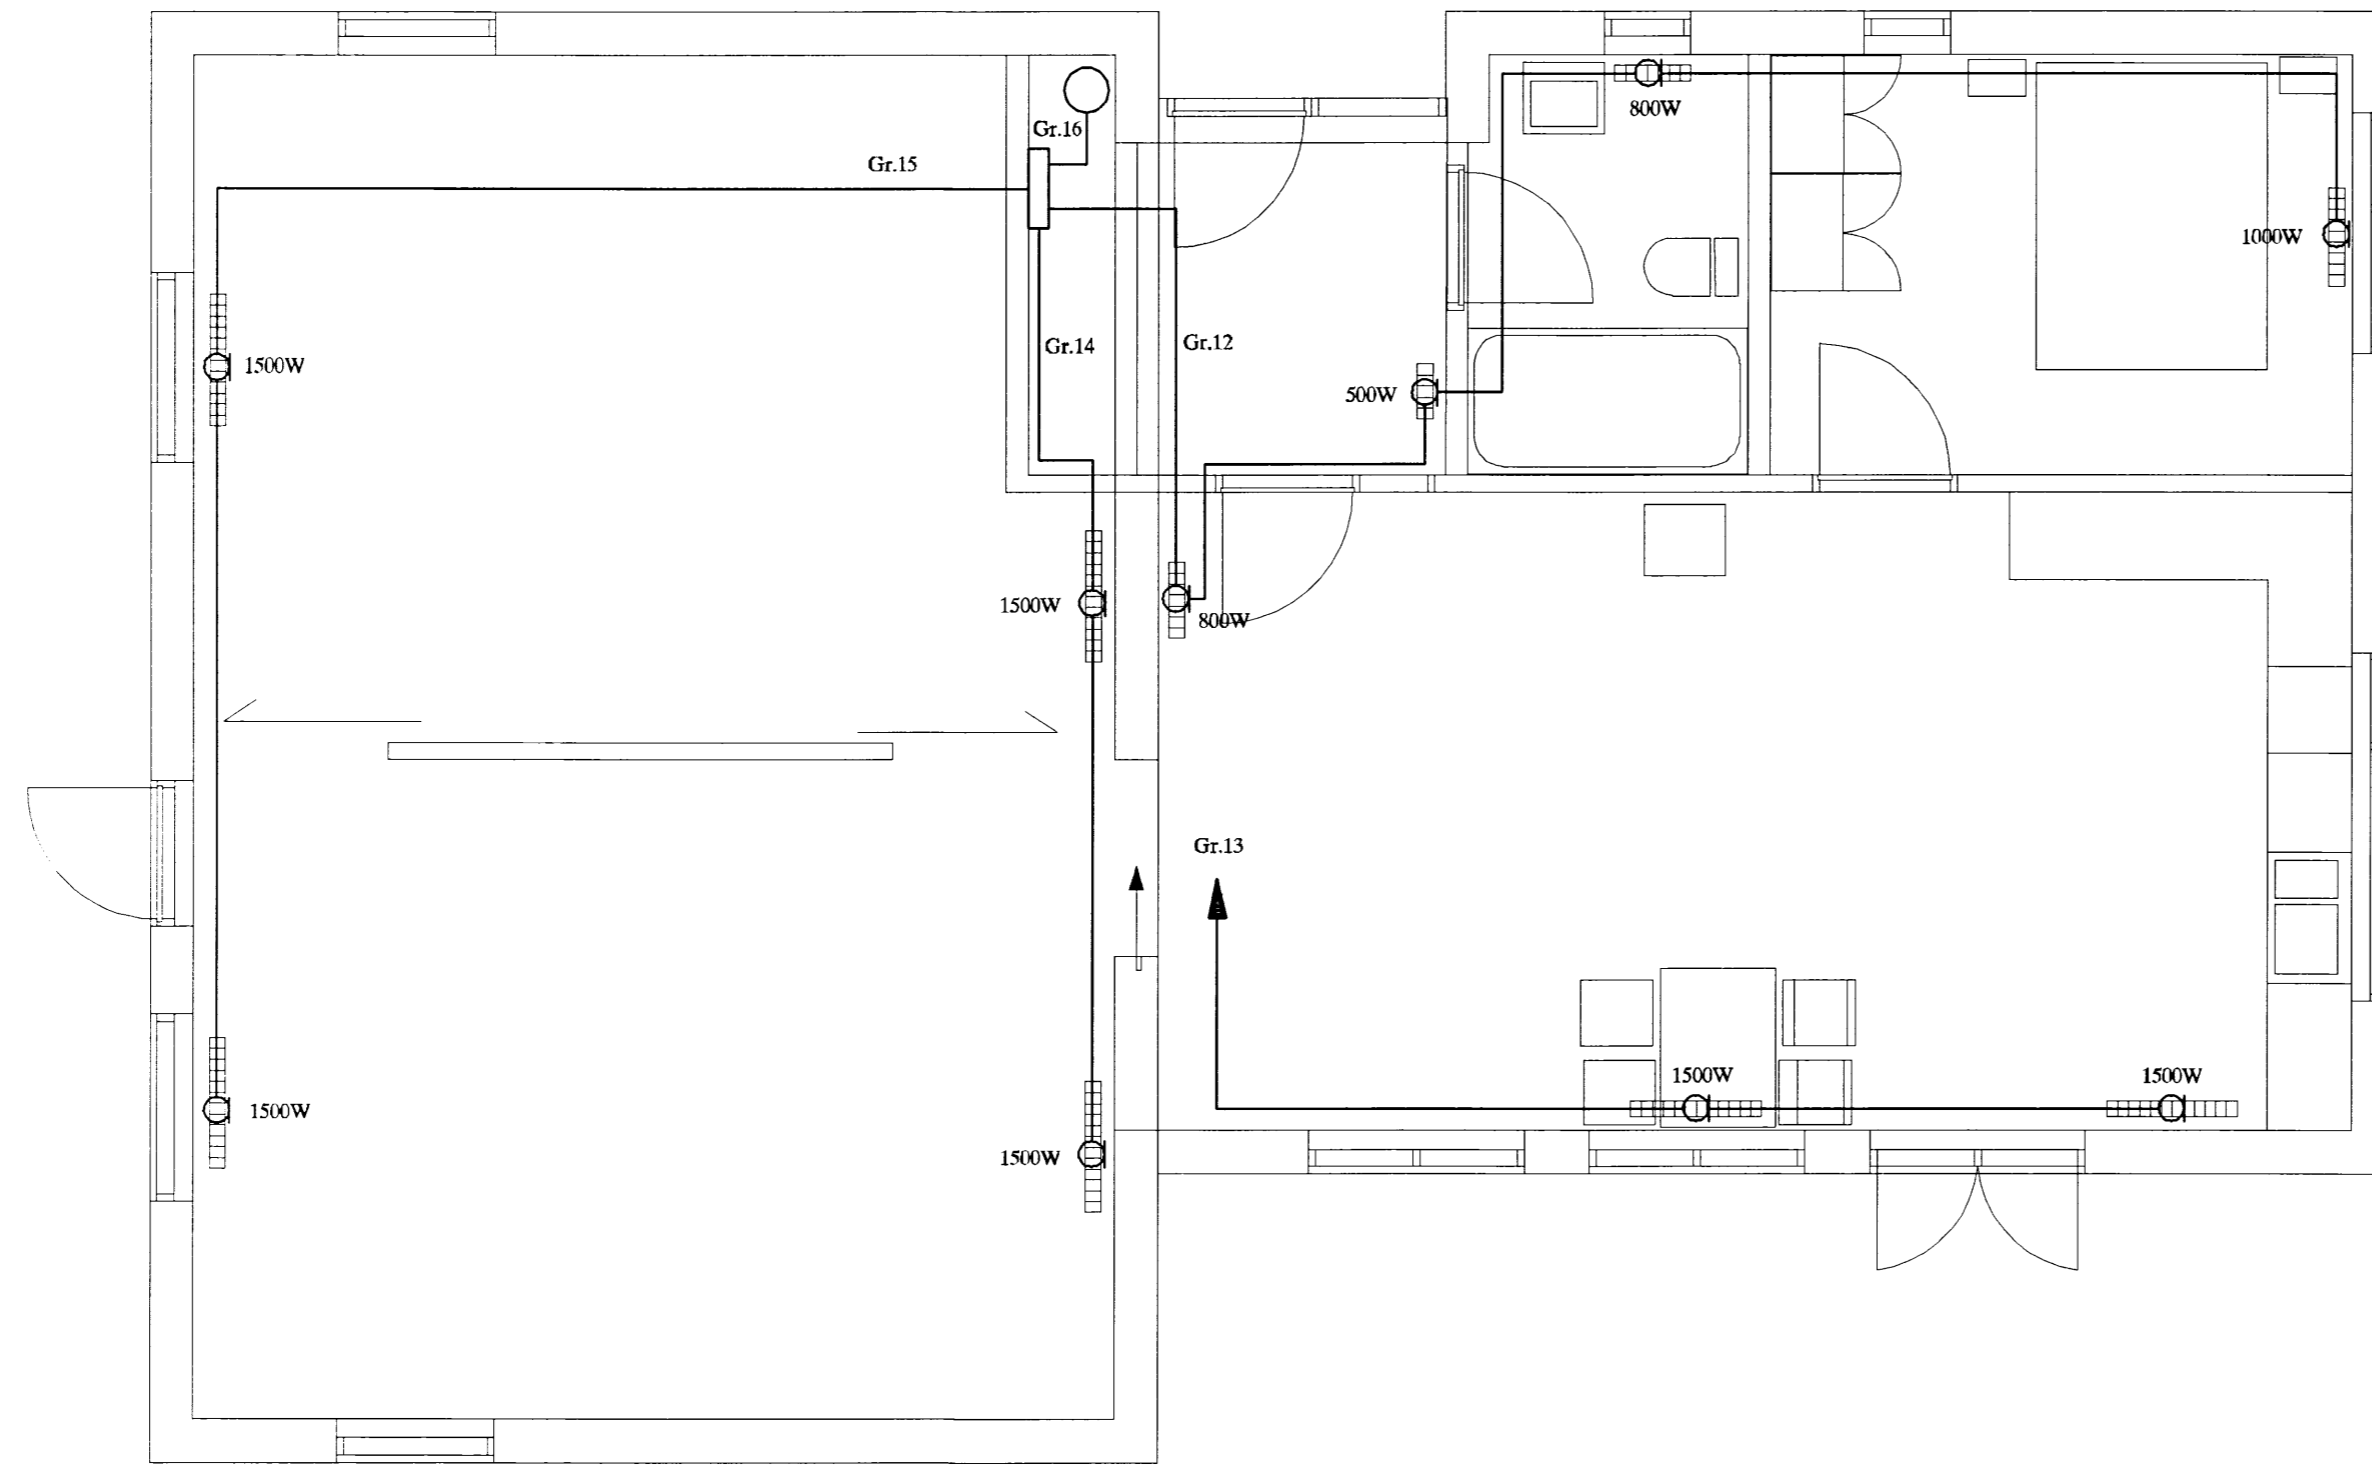

**SKÝRINGAR**

LAGNIR ERU HULDAR 16mm PLASTPÍPUR OG TAUJAR 3x1,5. °  
 HÆÐ Á ROFUM SÉ 105 sm.  
 TENGLAR VIÐ ROFA SÉU Í SÖMU HÆÐ OG ROFAR.  
 HÆÐ Á TENGLUM SÉ 20sm.  
 HÆÐ Á VEGGLJÓSUM YFIR VÖSKUM SÉ 210sm.  
 MÁLSTRAUMUR ROFA SÉ 10A, EN TENGLA 16A.  
 F = BÆJARSÍMI, T+F = TÖLVA OG SÍMI, L = LOFTNET  
 t° = HITANEMAR F. GÓLFHITA HÆÐ = 160sm  
 (H) HÁTALARADÓSIR HÆÐ = 20sm, DS = DYRASÍMI HÆÐ = 130sm  
 (R) REYKSKYNJARI jóniskur  
 (R) REYKSKYNJARI optiskur  
 (H) HITASKYNJARI  
 ○ → HREYFISKYNJARI ÞJÓFAVARNAKERFIS HÆÐ = V/LOFT

NEMA ANNARS SÉ GETIÐ

Áritun aðalhönnuðar

						EINBÝLISHÚS Í LANDI SVIÐUGARDA VIÐ VORSABÆJARVEG - NÝBYGGING RAFIÖGN OFNAR		M.V. 1:50	
								TEIKN.NR. 4	
								SÍÐASTA TNR.	
A	14.03.10	HEIMTAUGAR- OG FULLNÁÐARTEIKNING	B.P.T.	T.S.	<i>Muller</i>	220146-2439	TERA S/F		TNR. 4 AP 4
UTG.	DAGS.		TEIKN.	HANNAÐ	SAMFYKKT	KENNITALA	RAFMAGNISVERKFRÆÐISTOFA EDMUND BELLERSEN RAPMAGNSÍMERNET TRUSTI VEIÐIBÓRHSSEN RAPMAGNSÍMERNET		OTG. A