
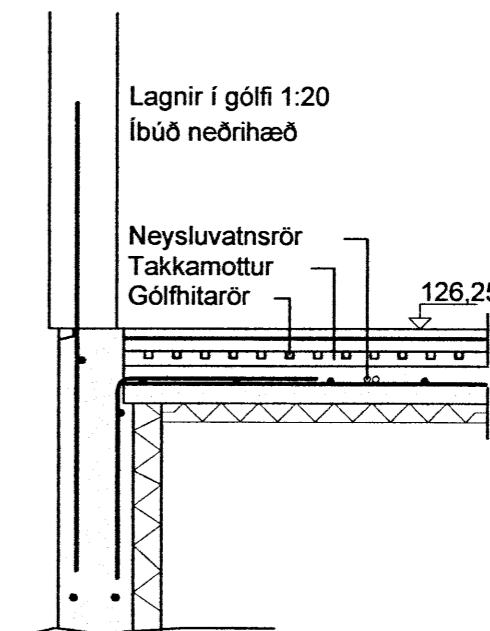


GRUNNMYND 1:50

Skipulags- og byggingarfulltrúi Uppsveita bs.
 Yfirfarið
 26 FEB, 2015
 Mr. Casp Jónsson
 Byggingarfulltrúi

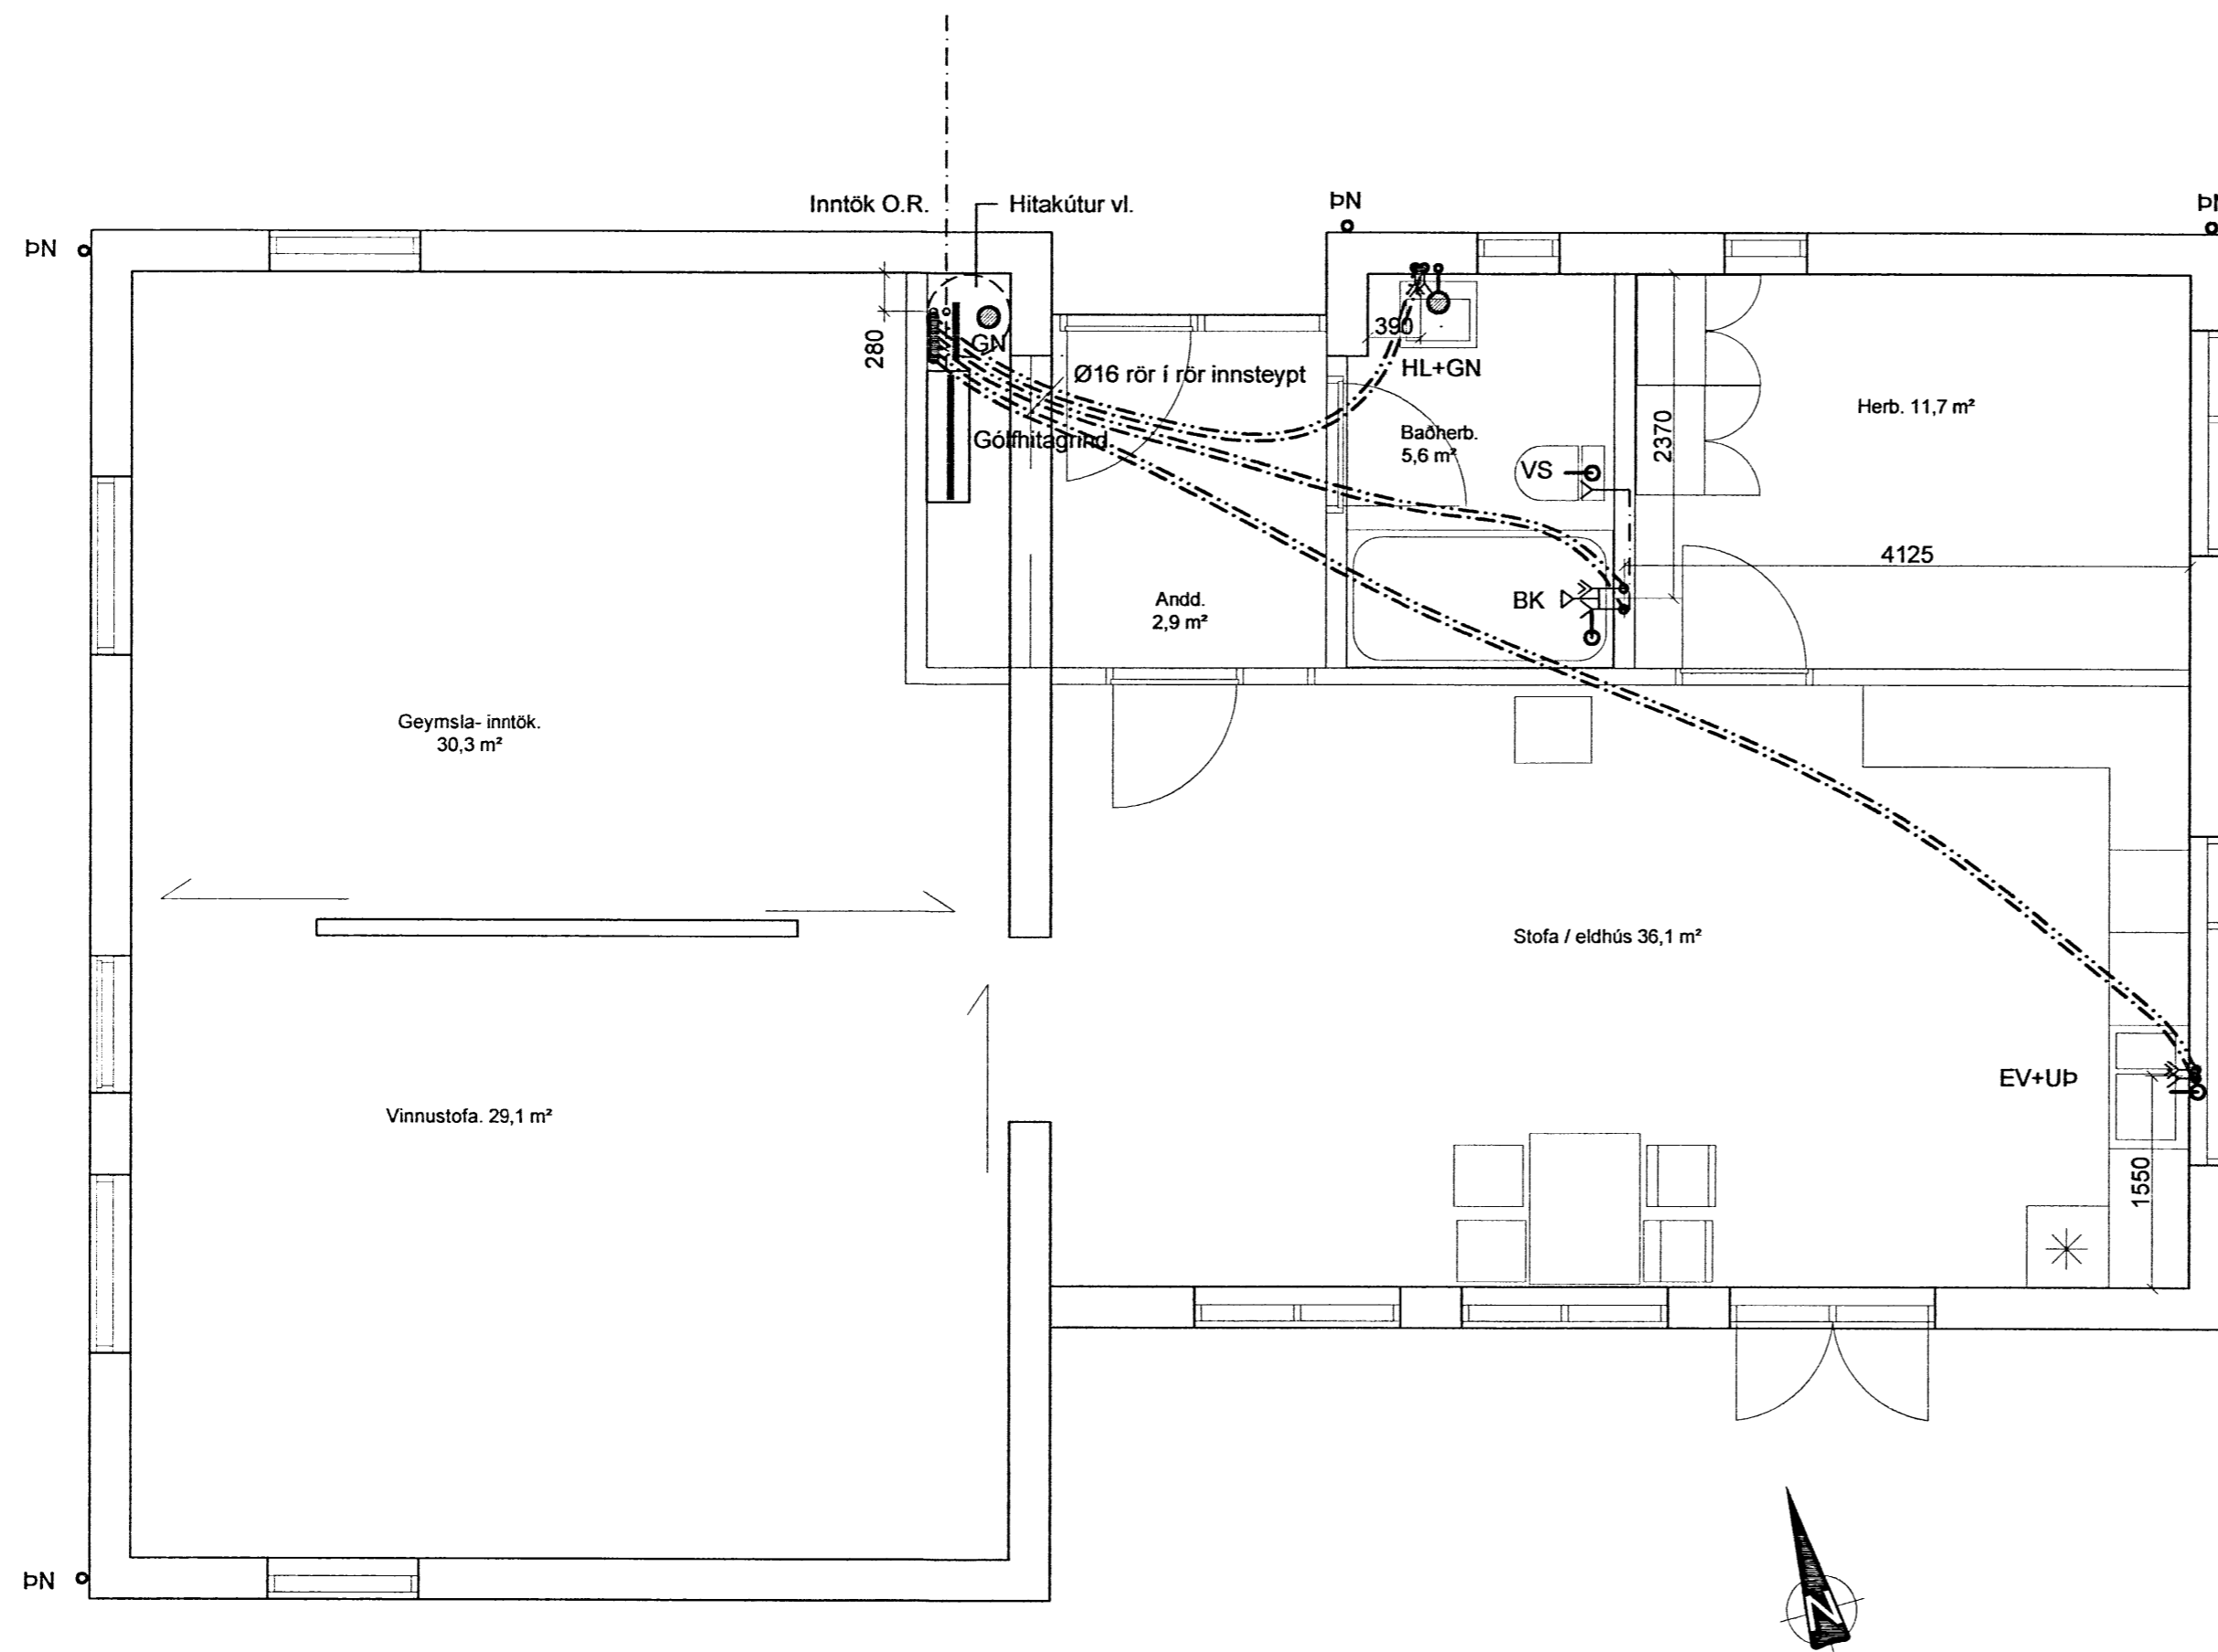

SKÝRINGAR Á TÁKNUM Í GRUNNMYND.

- | | |
|--------------------------------|--------------------------------|
| BK: Baðkar | áv: á vegg |
| EL: Eldvarnarloka | ie: í einangrun |
| EV: Eldhúsvaskur | ig: í gólfrauf |
| GK: Garðkrani | iv: í veggrauf |
| GN: Gólfniðurfall | pn: pípa fer niður |
| GNL: Gólfniðurfall m.lyktaloku | pu: pípa fer upp |
| HL: Handlaug | ud: undir dyrum |
| HR: Hreinsistútur | ul: undir lofti |
| KT: Gólfkóti | vg: við gólf |
| NF: Niðurfallsbrunnur | vi: við loft |
| SI: Fallstammi & númer | yd: yfir dyrum |
| SA: Fallstammi auka | yg: yfir glugga |
| SK: Skolkrani | |
| SN: Svalaniðurfall | ↔ Frítt loftflæði |
| ST: Steypibað | ↔ R: Loftflæði um rist |
| SV: Skolvaskur | ↔ U: Loftflæði undir hurð |
| Up: Uppvottavél | ↔ Y: Loftflæði yfir hurð |
| VS: Vatnssalerni | ↔↔ Loftflæði yfir & undir hurð |
| þN: Nakniðurfall | |
| þL: þrýstiloft | |
| þS: þvagskál | |
| þV: þvottavél | |

Breytingar			SVIÐUGARÐAR v/VORSAB.VEG.
Nr.	Dags.	Nafn	
			Verkfræðistofa Þráinn & Benedikt Laugavegi 178, 105 Rvk. Sími: 553 1770, 568 7775, Fax: 568-7701 Netfang: verkfræðistofa@verkfræðistofa.is
			Nýbygging Neysluvatnslagnir
			Áritun aðalhönnuðar: <i>Casp Jónsson</i>
			H BS T BD S M 1:50/1000 INF. P101 Dags. Sept 13 -090638-4839 080149-3609 1.2015