




GRUNNMYND 1:50

Yfirfarir
23 FEB 2015
M. G. Þ. Þ.


INNTAK KALT VATN 1:50

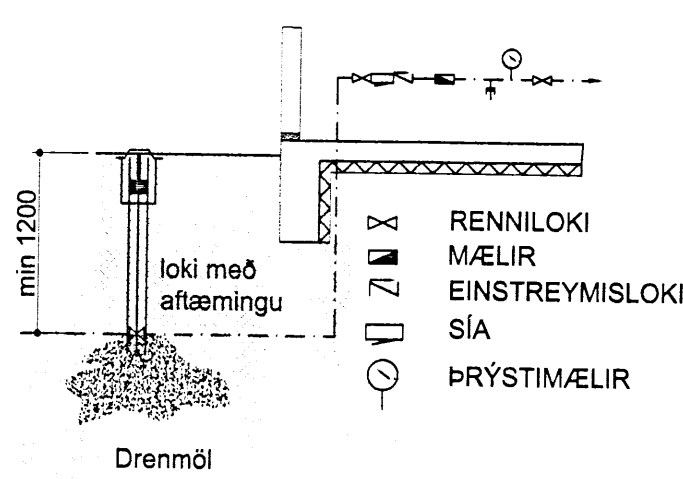



Sitrulögn 1:10

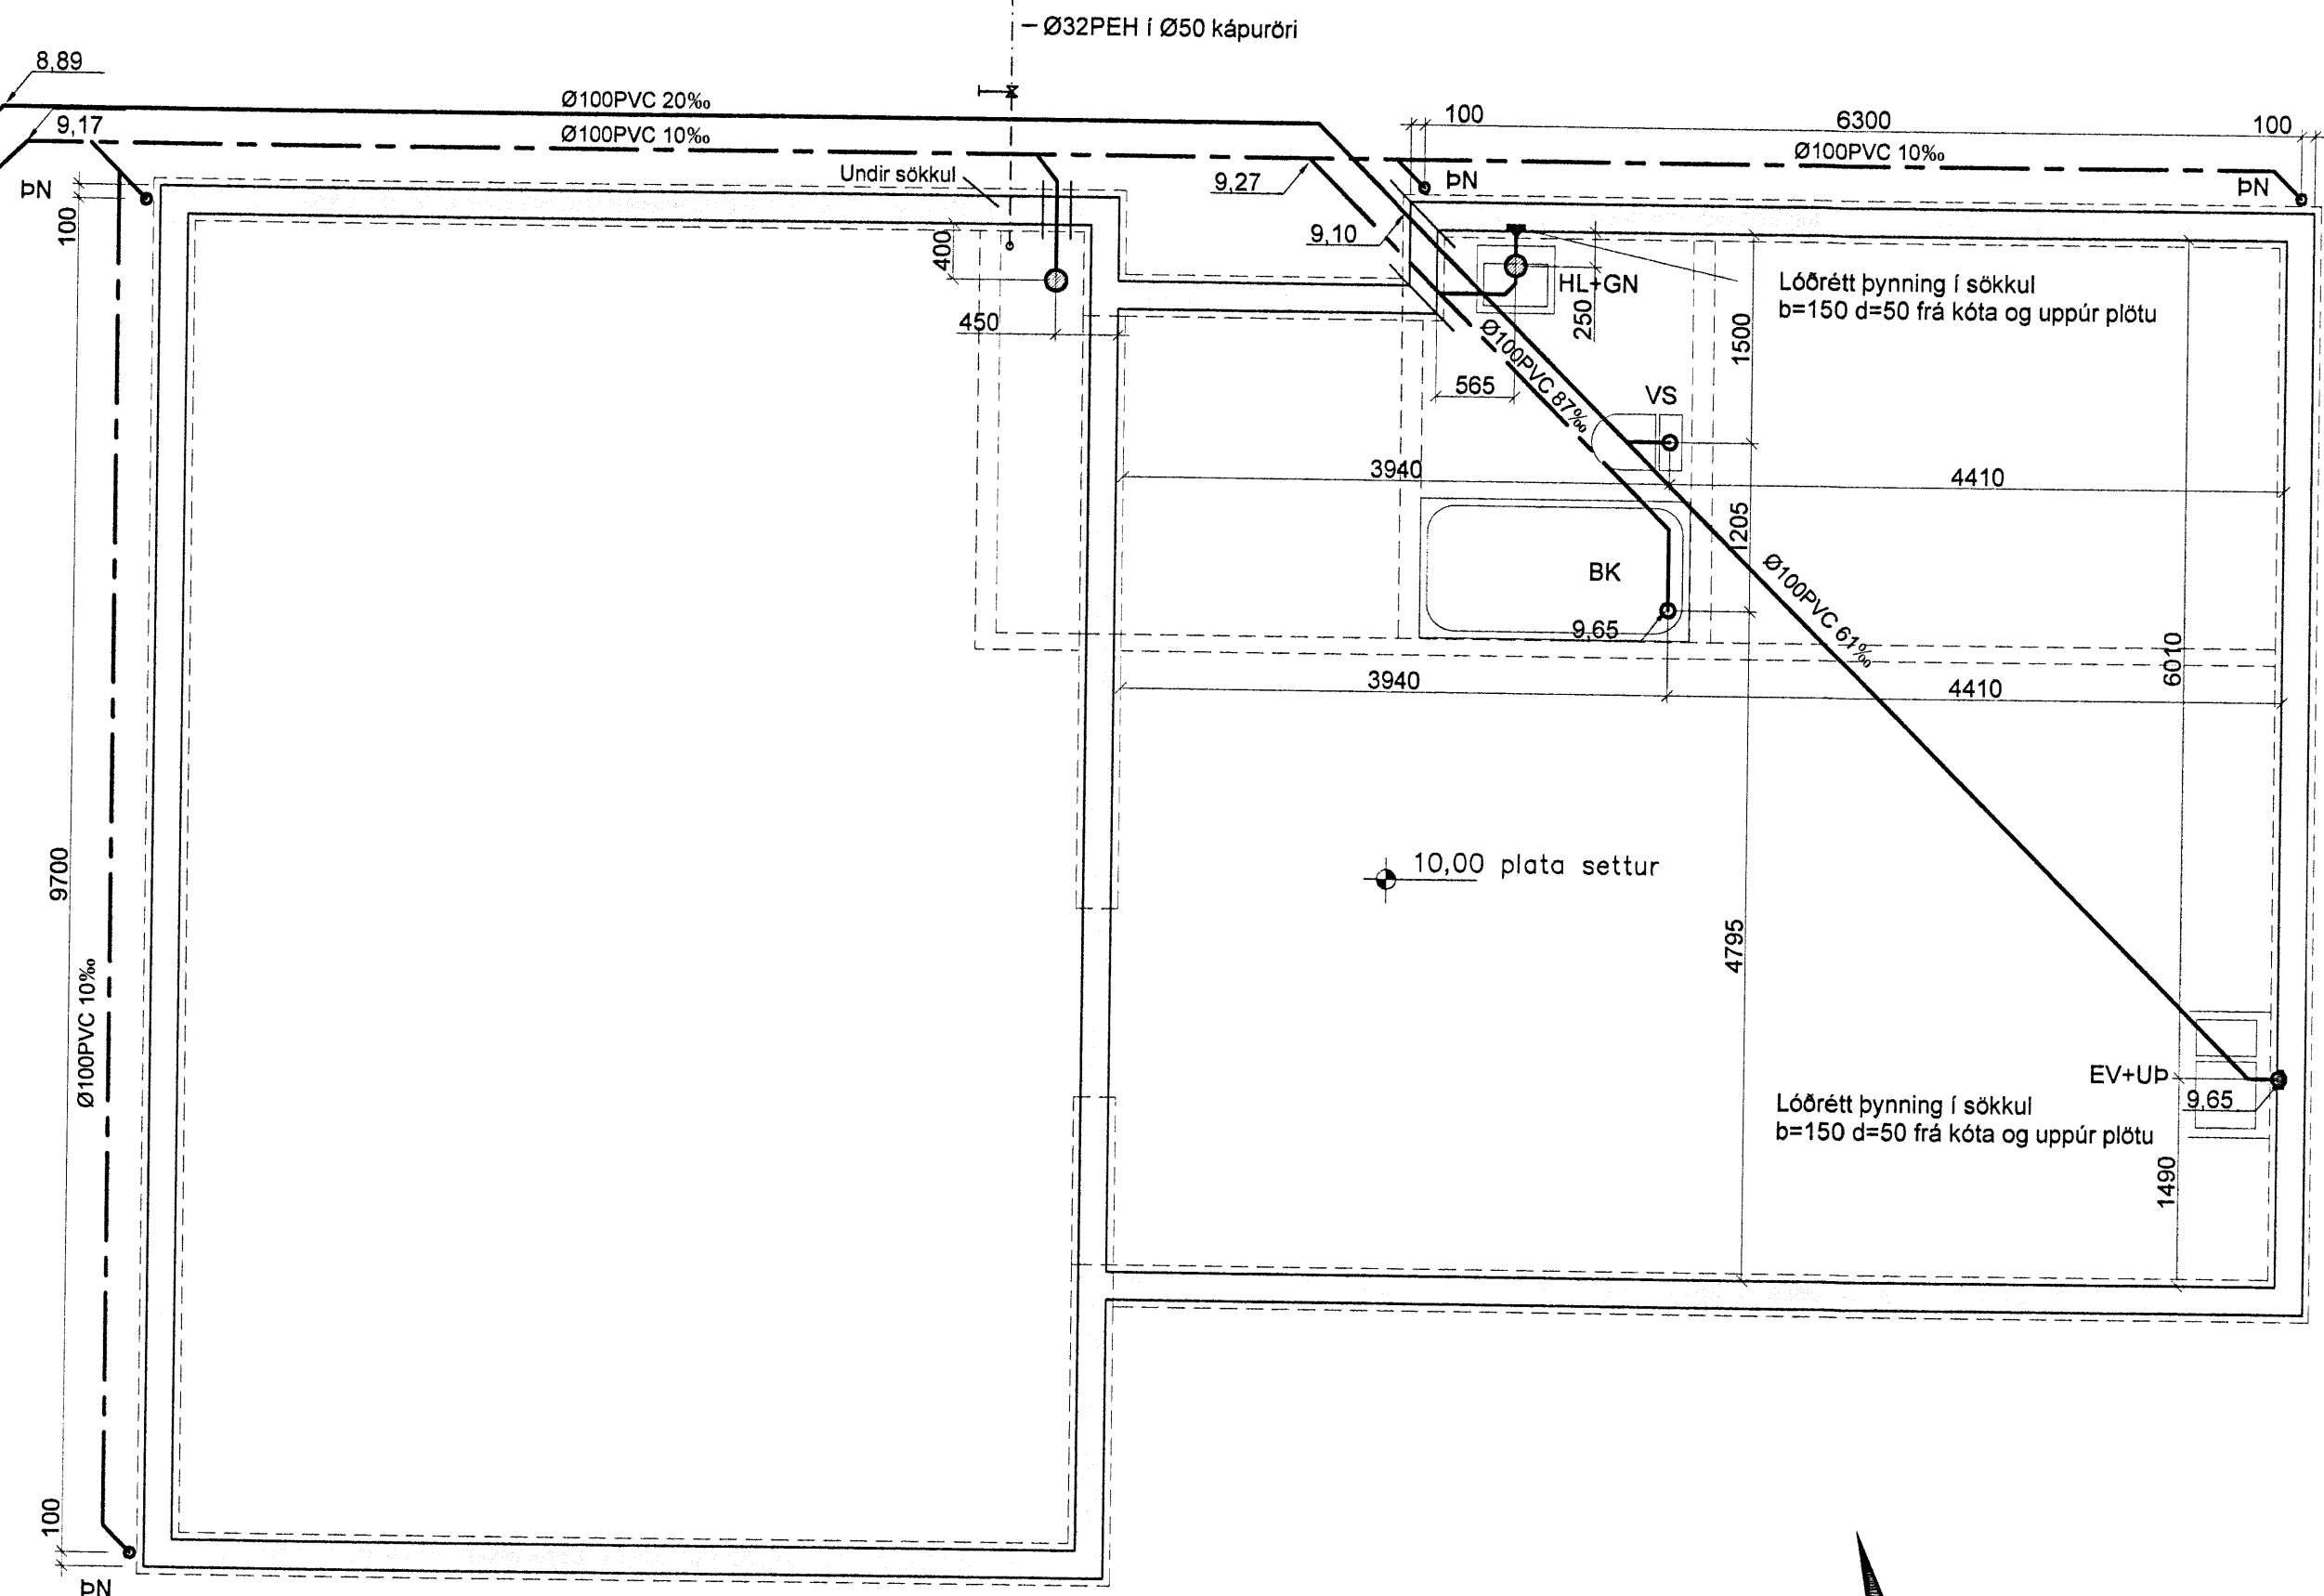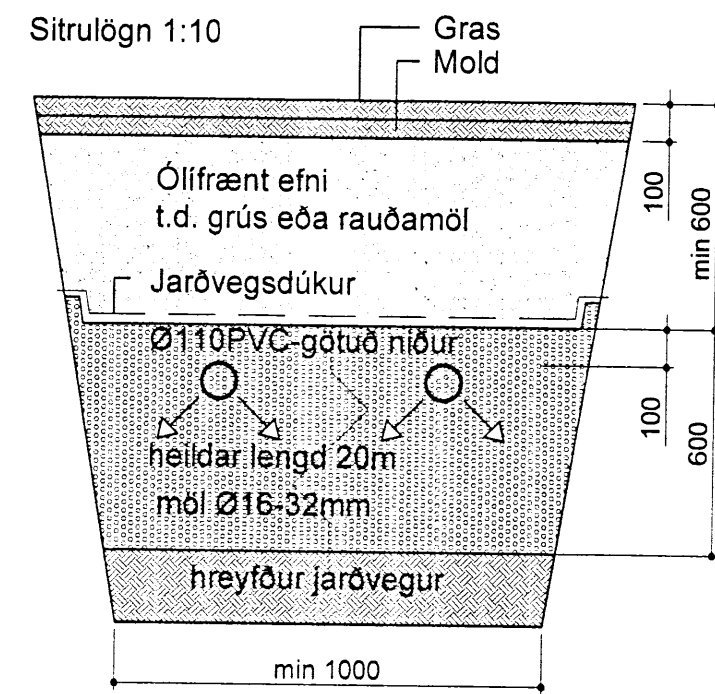

AFSTÖÐUMYND 1:500

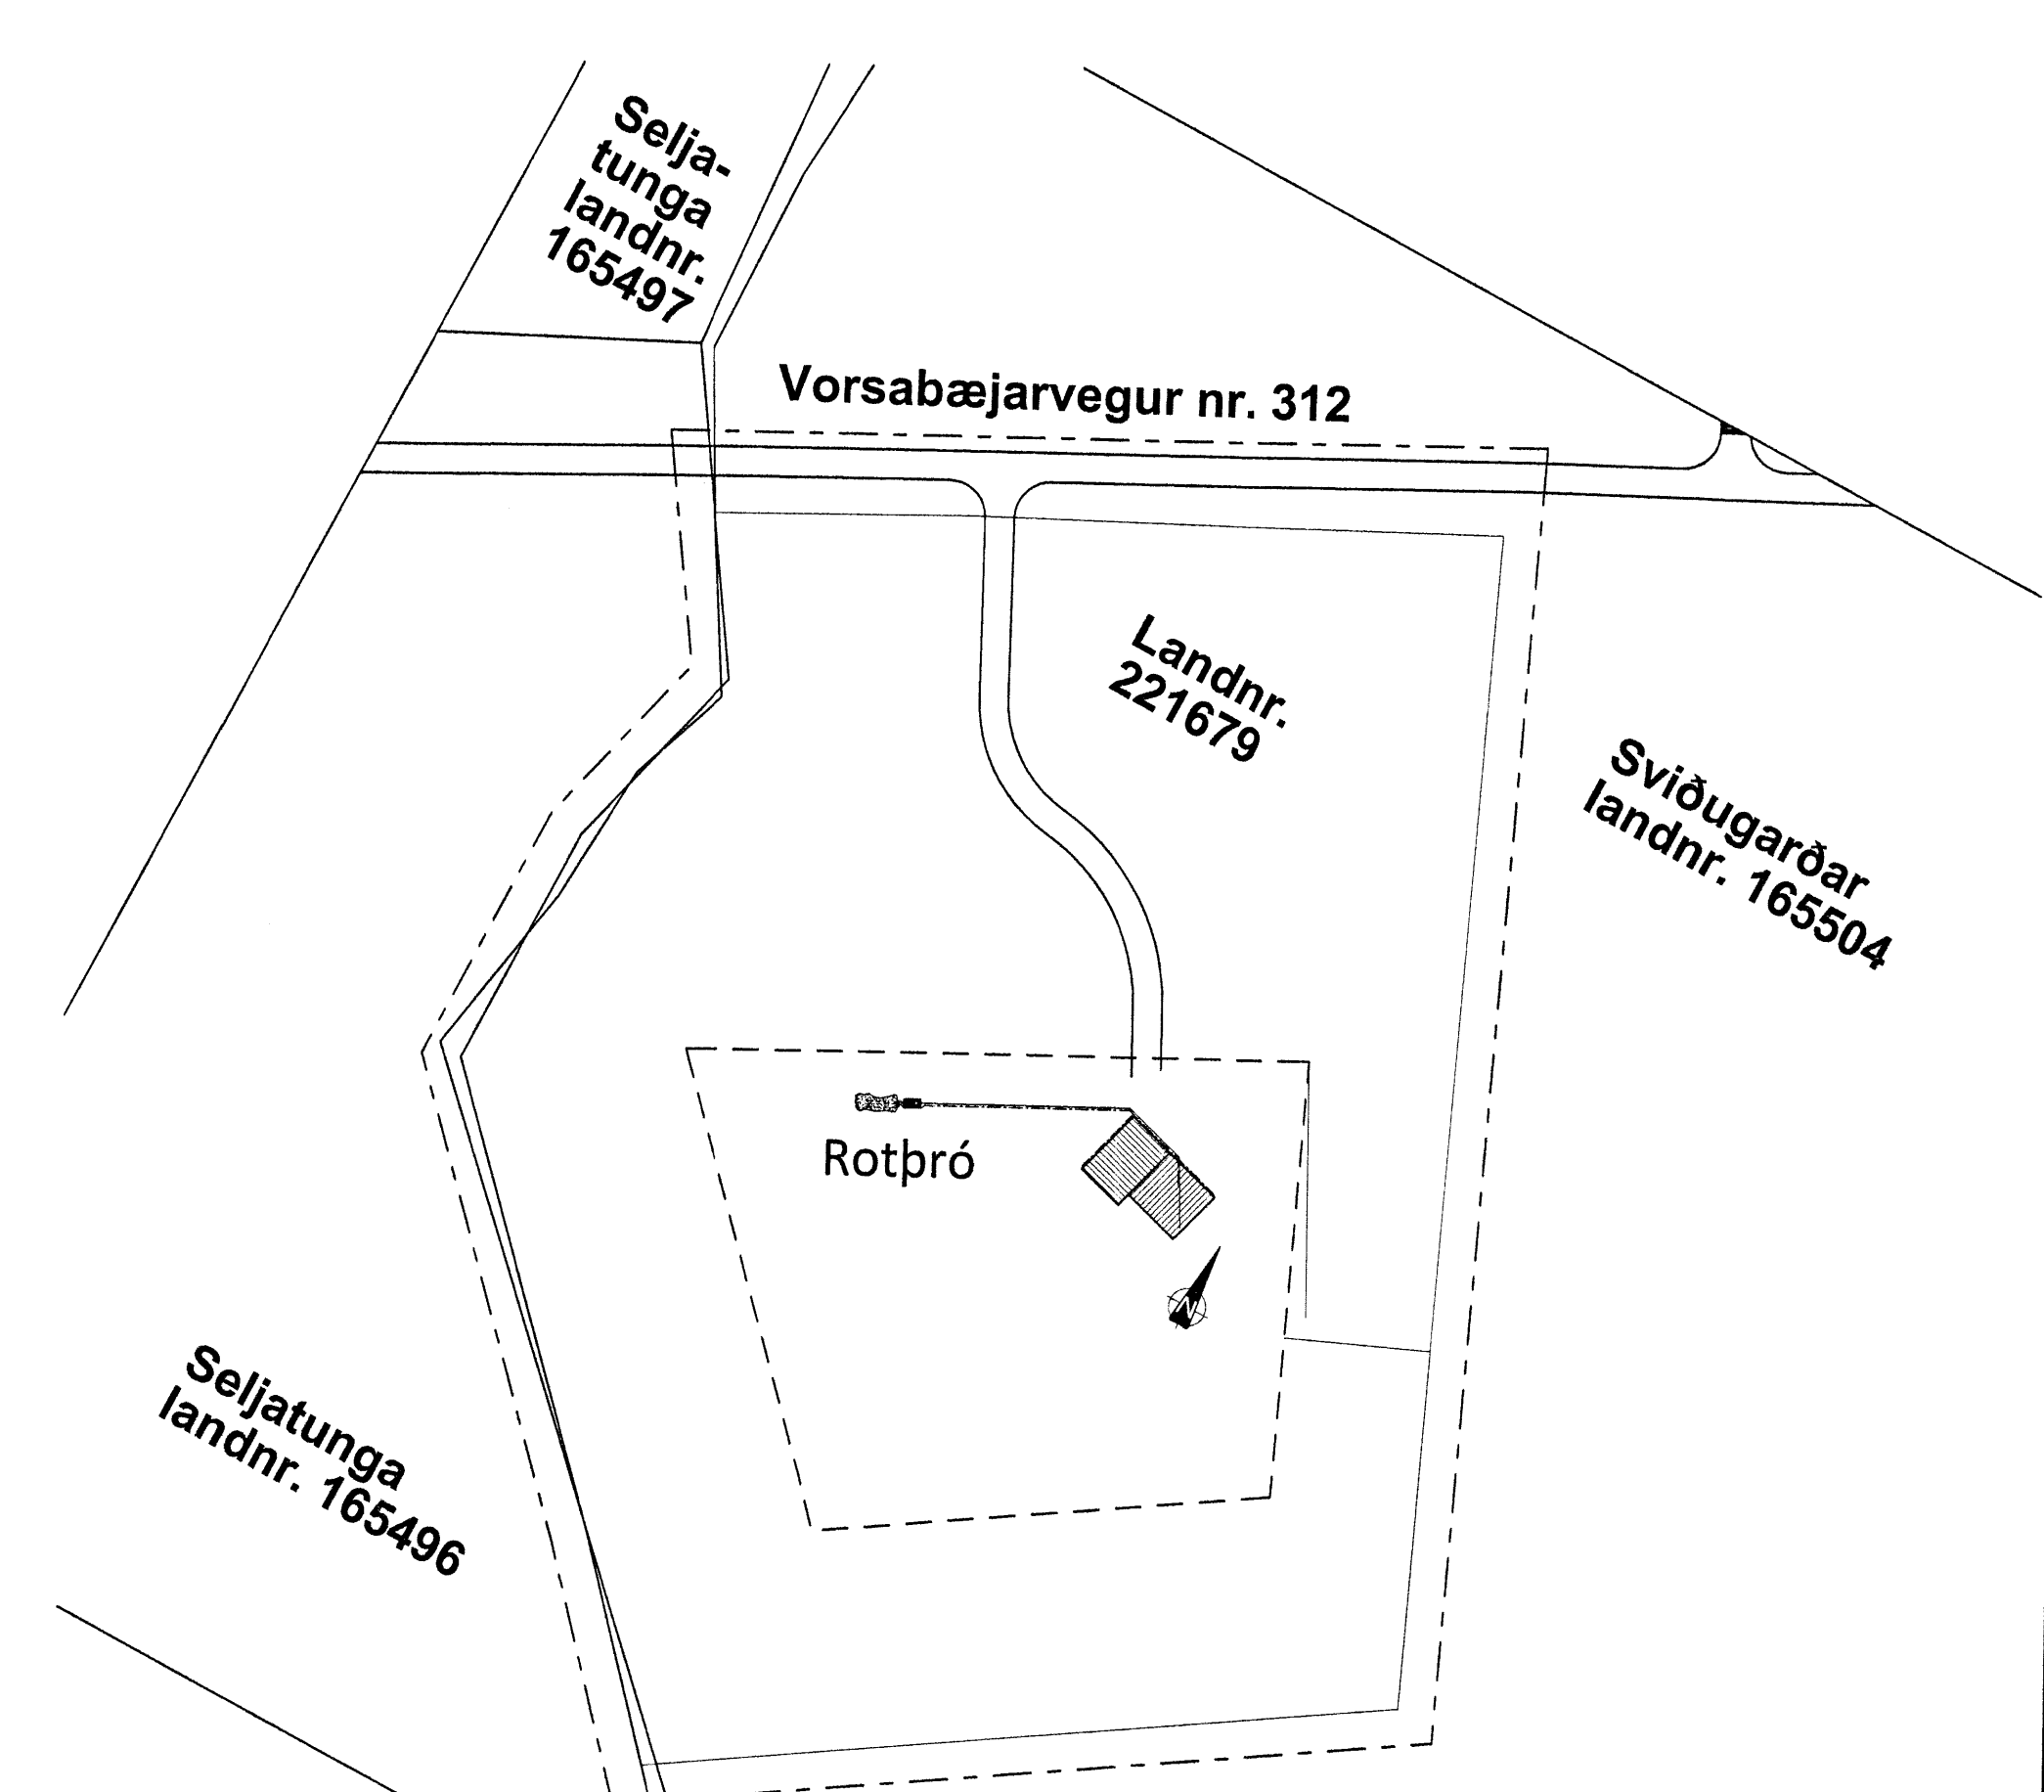

SNID Í ROTÞRÓ 1:50

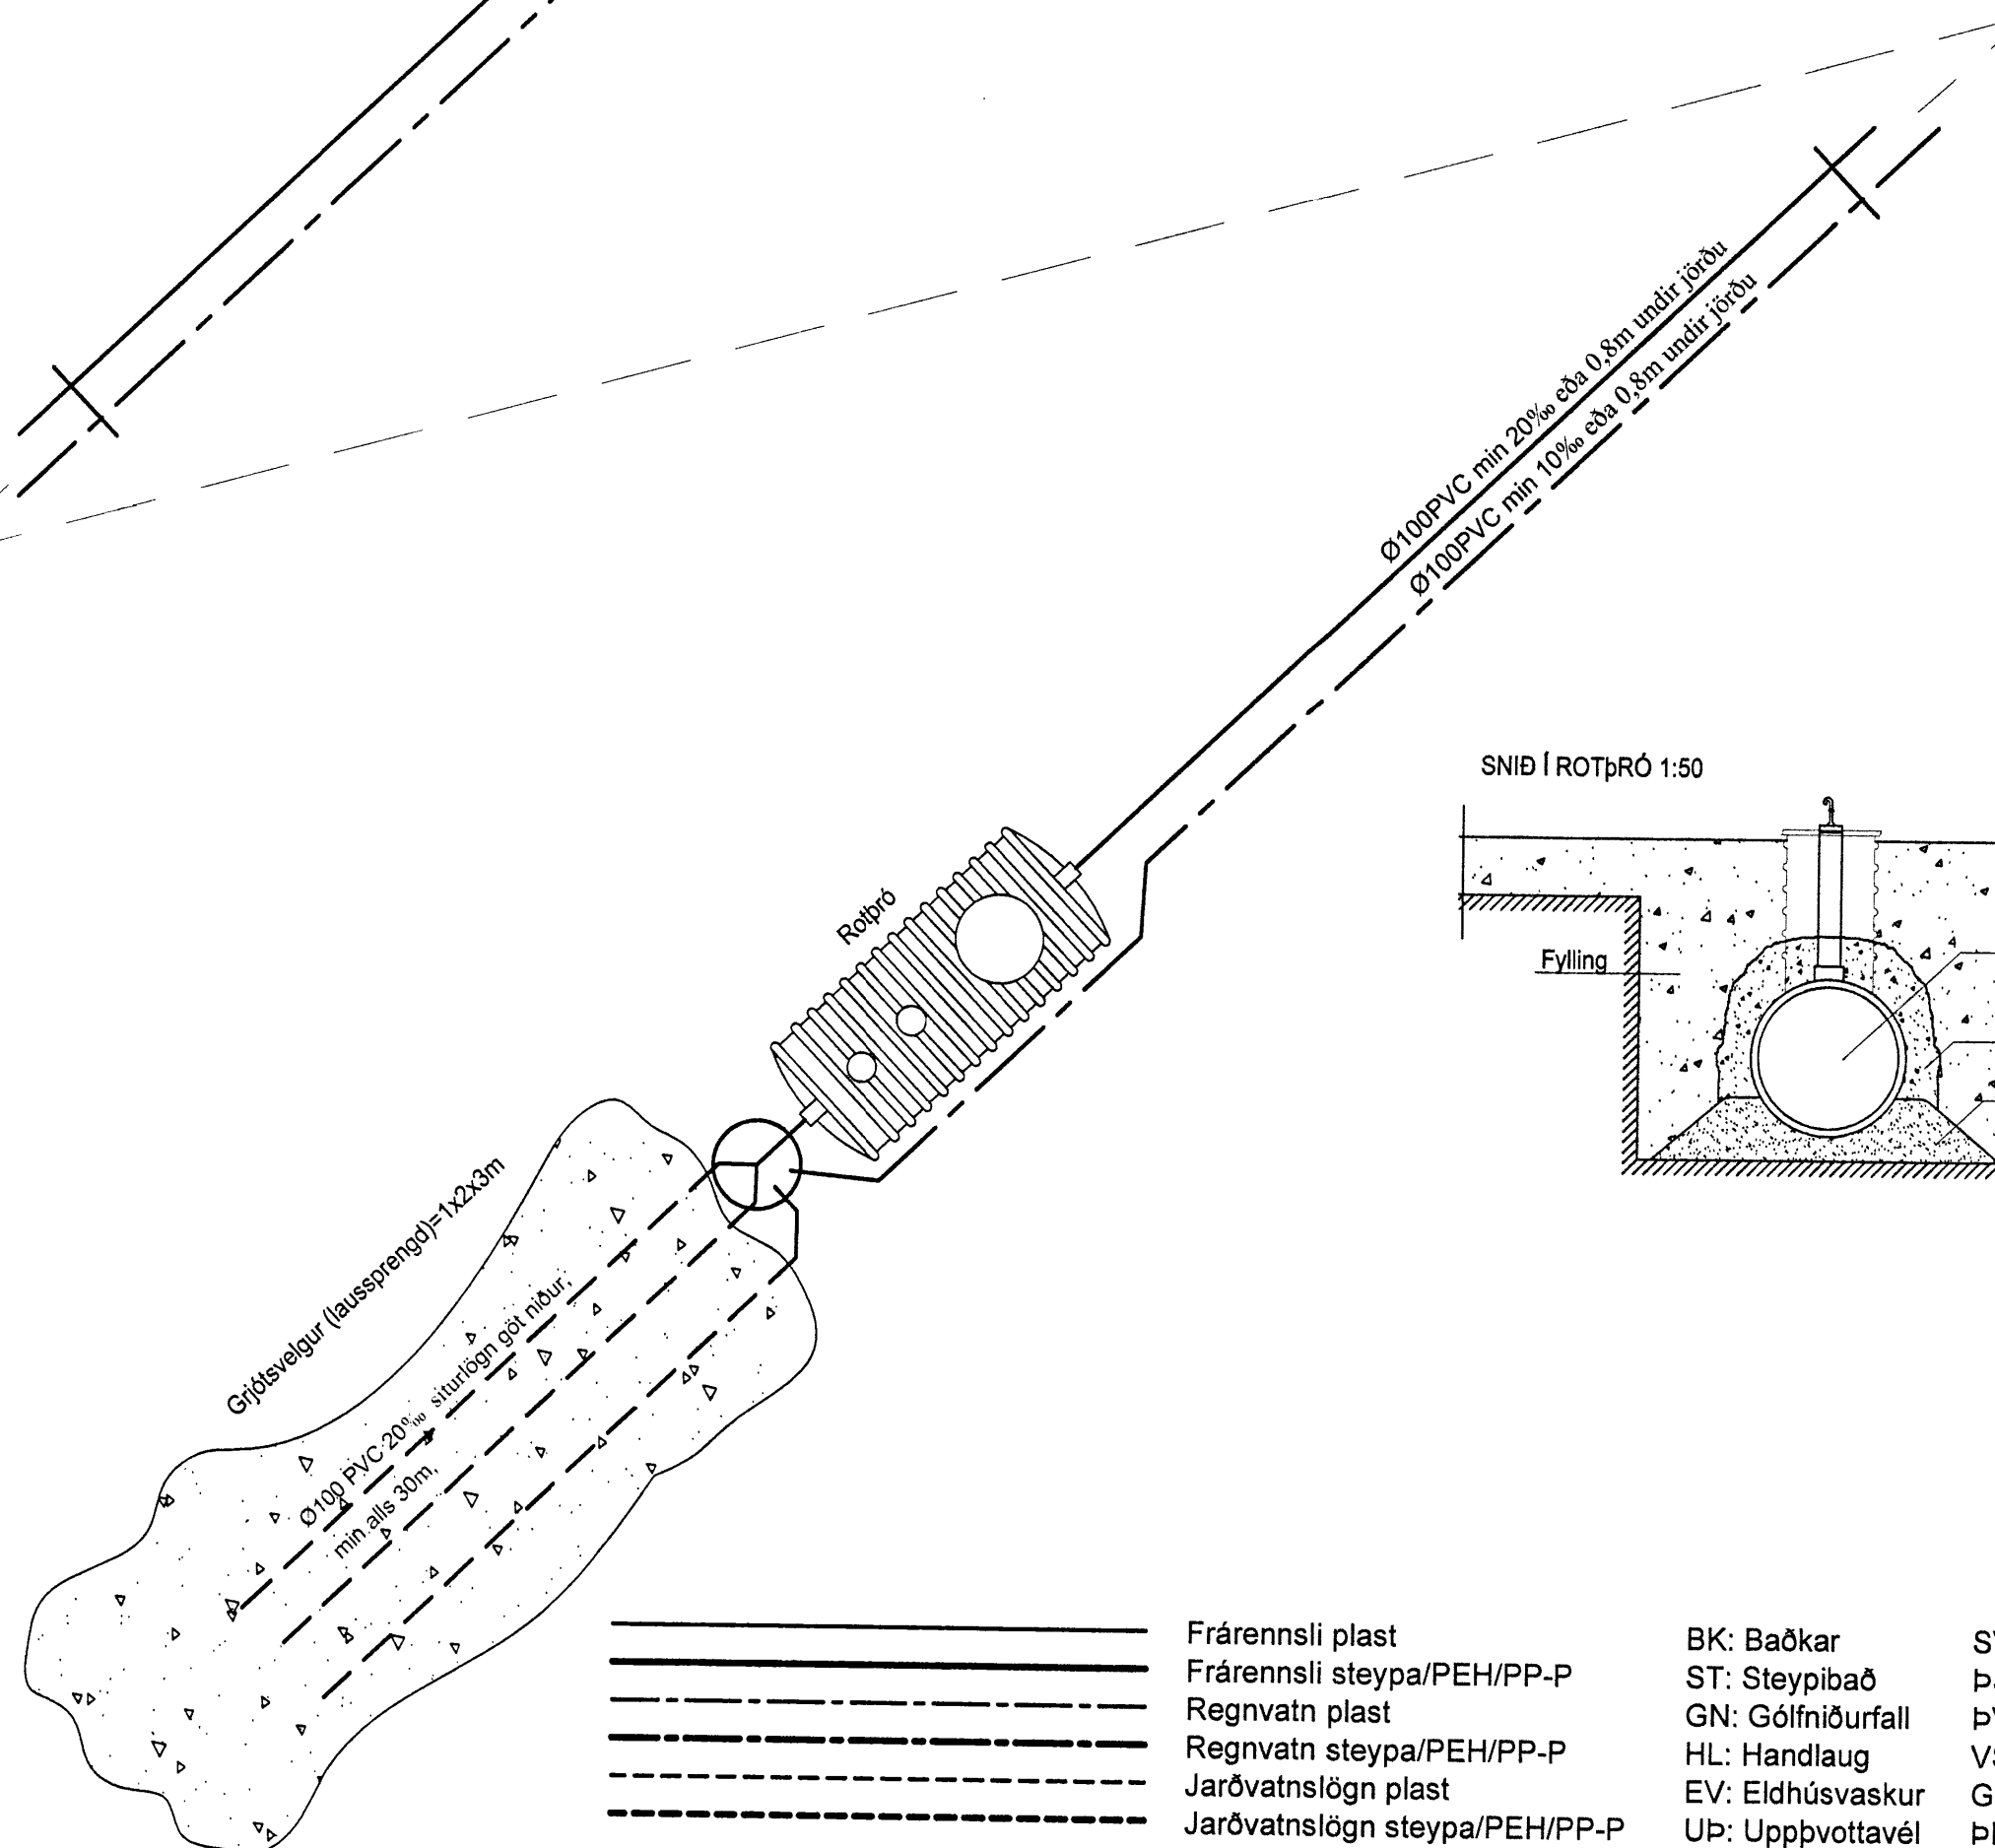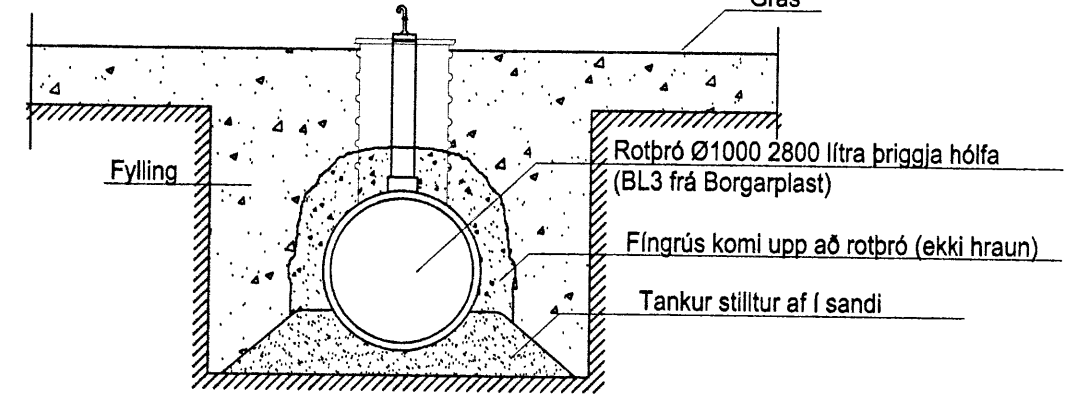

- | | | | | |
|---|-------------------------------|-------------------|-------------------|-----------------------|
| — | Frárennsli plast | BK: Baðkar | SV: Skolvaskur | SN: Svalaniðurfall |
| — | Frárennsli steypa/PEH/PP-P | ST: Steypibað | ÞS: Þvagskál | GK: Gólfkóti |
| — | Regnvatn plast | GN: Gólfniðurfall | ÞV: Þvottavél | SA: Auka fallstammi. |
| — | Regnvatn steypa/PEH/PP-P | HL: Handlaug | VS: Vatnssalerni | S1: Fallstammi & nr. |
| — | Jarðvatnslögn plast | EV: Eldhúsvaskur | GN: Gólfniðurfall | BR: Brunnur |
| — | Jarðvatnslögn steypa/PEH/PP-P | UP: Uppþvottavél | ÞN: Þakniðurfall | NB: Niðurfallsbrunnur |
| — | Kaldavatnsheimæð | | | HR: Hreinsistútur |

Frárennsliagnir:
Allt efni í frárennsliagnir skal vera vottað af Rannsóknarstofnun Byggingariðnaðarinnar í samræmi við byggingarreglugerð og gildandi staðla.
PVC: er "POLYVINIL CLORYD" appelsínugult plast af venjulegri gerð SN8 og skulu þau þola jarðvegsálag á allt að 4m dýpi.
PP-P: er "(PP*) POLYPROPYLEN eða (PVC*)POLYVINIL CLORYD" appelsínugult plast af sérstyrktri (ULTRA) gerð/ rífflað að utan og slétt að innan, SN8 í samræmi við EN1852-1 og skulu þau þola jarðvegsálag á allt að 10m dýpi.
PEH: er "POLYETHYLENE" Svört málfurur frárennsliörör með sterkri kápu þau skulu þola jarðvegsálag á allt að 10m dýpi.
ST: steipt málfurur af venjulegri gerð sett saman með þartilgerðum gúmþringjum.
Öll vinna og frágangur við frárennsliagnir skal vera í samræmi við IST 68 "2003. og aðra gildandi staðla og reglugerðir.
Uppgefnir kótar eru botnkótar ræra,
Stokkar fyrir lagnir, (300x300) neðri brún skal vera 10cm undir uppgefnum botnkóta ræra.
Málsetning á staðsetningu stokka er leiðbeinandi og taka skal tillit til lagnaskurða sem þegar hafa verið grafnir, við endanlega stasetningu.

Kótar:
Kótar á plötu er settur 10,00m og kótar allra lagna reiknast út frá þeim kóta, komi í ljós að hæðarsetning húss breytist (kóti botnplötu húss), skulu allir kótar endurreiknast út frá nýja kótanum miðað við sama hæðarmismun.
T.d. núverandi kóti á plötu = 10,00 og á lögn 9,00. Verði nýr kóti á plötu 15,00 þá verður nýr kóti á lögn samsvarandi 14,00.

Breytingar	SVIÐUGARÐAR v/VORSAB.VEG.	
Nr. Dags. Nafn	Verkfræðistofa Þráinn & Benedikt Laugavegi 178, 105 Rvk. Sími: 563 1770, 568 7775, Fax: 568-7701 Netfang: verkfræðistofa@verkfræðistofa.is	H BS T BD S M 1:50/1000 Nr. PJ01
	Nýbygging Lagnir í jörð	Dags. Sept 19 -090638-4839
	Áritun aðalhönnuðar:	080149-3609