

1 2 3 4 5

SANDÞYKKT
27. Okt. 2010
Rólf Jónsson
Byggingarkultúr, útpás, Árnassýslu og Flóttur

BYGGINGARLÝSING

BYGGINGARLÝSING


BYGGINGIN ER EINLYFT JÁRNKLÆTT TIMBURHÚS 201 M². AÐ GRUNNFIETI ÞAK BYGGINGARINNAR ER REIST Á TVEIMUR 40 FETA HÁGÁMUM OG GERT ÚR STEICO 90 BURÐARBITUM c/c600. ÚTVEGGIR ERU ÚR 45x145c/c600 STÖÐUM. ÚTVEGGJA-KLÆÐNING OG ÞAKKLÆÐNING SÉ ÚR BÁRUJÁRNI Á LEKTUM. BYGGINGIN ER GERÐ SEM HESTASKJÓL, GEYMSLA BYGGINGAREFNIS OG TLFALLANDI SMÍÐASKÁLI EINGA OG ERU ÞVÍ ENGAR SÉRSTAKAR KRÖFUR GERÐAR TIL KÓLNUNARTALNA VEGNA MANNVISTAR. SAMT ER GERT RÁÐ FYRIR AÐ EINANGRÆÐ SÉ MILLI ÞAKBITA MEÐ 9" ÞÉTTULL OG ÚTVEGGJAGRIND MEÐ 6" ÞÉTTULL. PEH FOLIA SÉ INNAN Á STÖÐUM OG NEÐAN Á ÞAKBITUM SEM RAKAVÖRN. SÉ KLÆTT AÐ INNAN SKAL VERA NOTUÐ KLÆÐNING Í F1.2. Ø20 MM GÖLFHITALÖGN ER Í STEYPTRI 120MM PLÖTU OFAN Á FYLLINGU SEM GÁMARNIR STANDA Á EN PLATAN STEYPIST AÐ PEIM. JÁRNBENDING MEÐ BENDINETI ER Í PLÖTU OG GÖLFHITARÖR Ø20 BUNDIN ÞAR Á. UNDIR PLÖTUNNI ER 75 MM PLASTEINGANGRUN. NÆGILEGT ATHAFNASVÆÐI ER Í KRING UM BYGGINGUNA, BÍLASTÆÐI NÆG OG NÝTINGARHIUTFALL <0.1 GÁMAR SKULU ÞYNGDIR NIÐUR MEÐ STEYPU KLOSSUM OFAN Á ÞAK ÞEIRRA EFTIR FORSÖGN BURÐARÞOLSHÖNNUÐAR. Í HÚSINU VERÐUR ÖFLUG VATNSLÖGN OG BRUNASLANGA. AÐKOMA SLÖKKVILÐS ER UM LANGHOLTSVEG OG HEIMREIÐ. MÖGULEGT ER AÐ 5% ÞAKKLÆÐNINGAR VERÐI ÚR BRENNANLEGU EFNI

ÚTISVÆÐI


RAFVERKTAKI
TENGR
SÖKKULSKAUT
Í STEYPU OG GÁMA

INNTAK VATNS
OG RAFMAGNS
4x50MM PP

YFIRBORÐSKÓTI
CA. 24.50

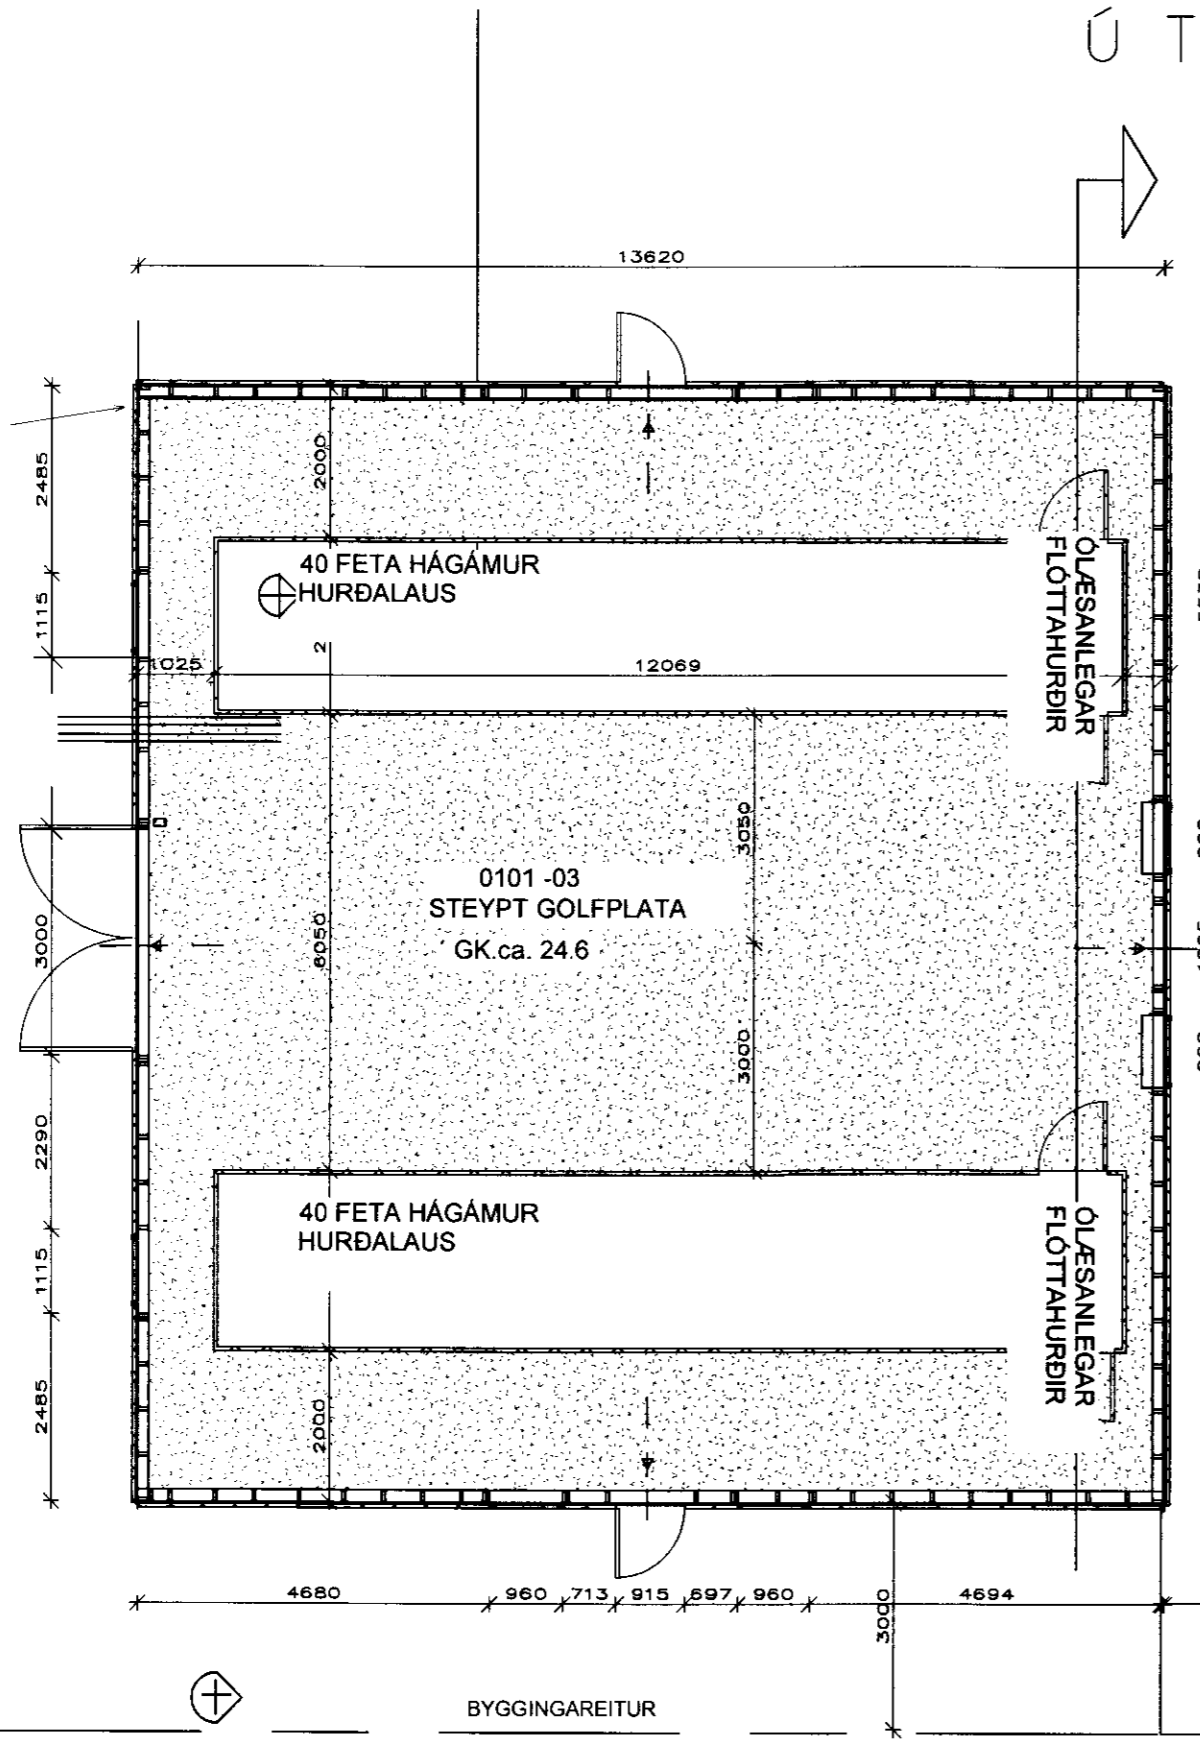


LEGA FRÆNNISLAGNA

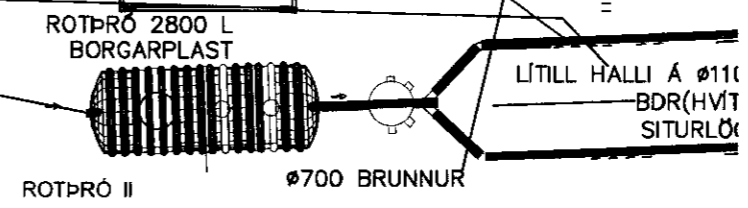

ATH. TRYGGJA ÞARF AÐ ROTÞRÓ FLJÓTI EKKI UPP VEGNA HÁRRAR GRUNNVATNSSTÖÐU

B11

GRUNNMYND M.1:100
F = 201 m²
R = 528 m³

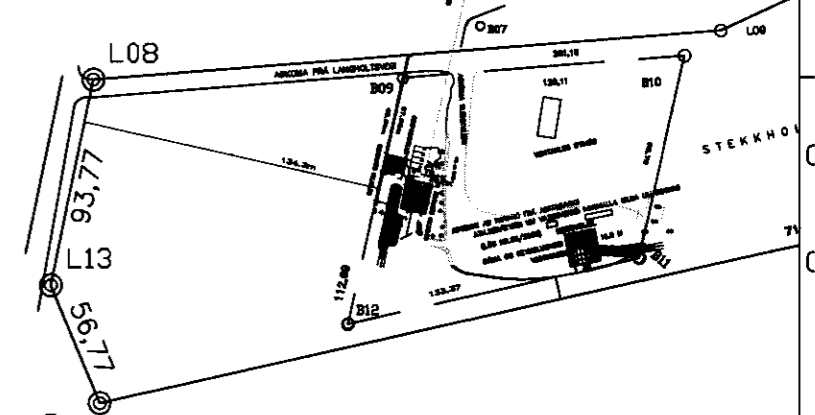

HESTASKJÓL HJALTA GUÐMUNDSSONAR STEKKHOLT 3 HRAUNGERÐISHREPPÍ

GRUNNMYND M. 1:100 Bl.Nr. 2/5
D. 15.10.2010 A 02

Hallgrímur Jónsson, verkfræðingur kt. 031137-2769
HALLSTEINN ehf. kt. 450894-2309
Bæjarlind 4 201 Kópavogur 8921630 ; 5442163 ; halldorj@veb.is