




Snið S-02 mk. 1:20

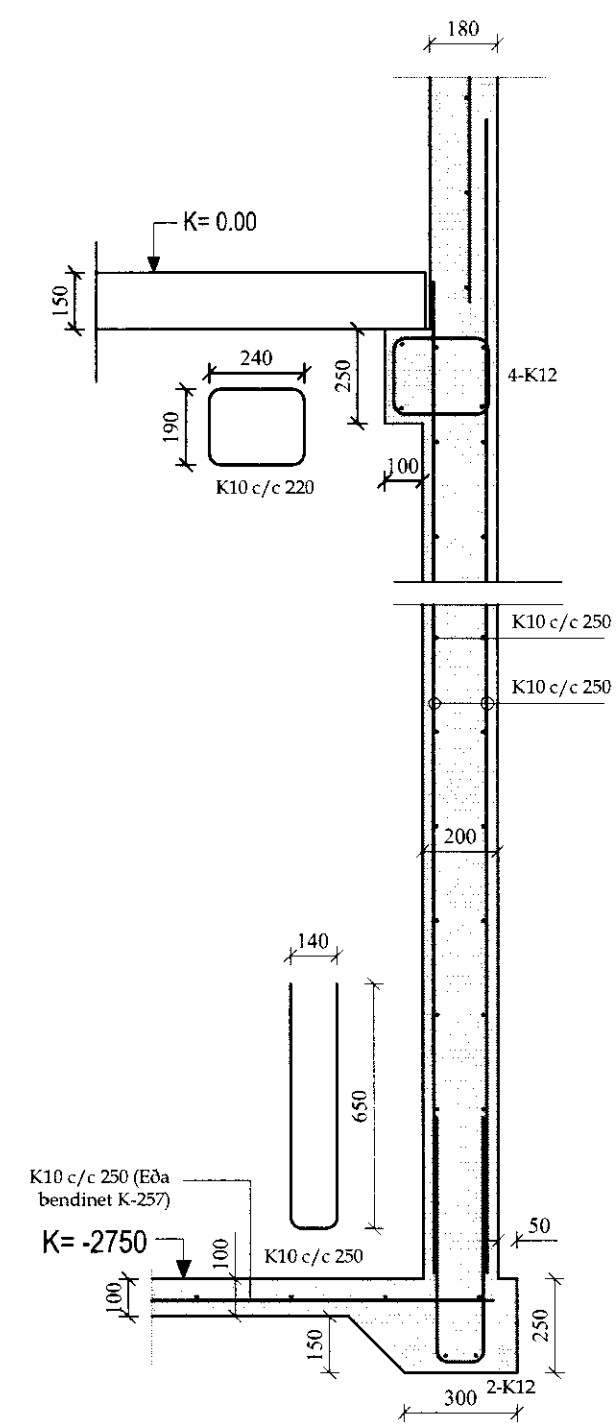


Snið D mk. 1:20

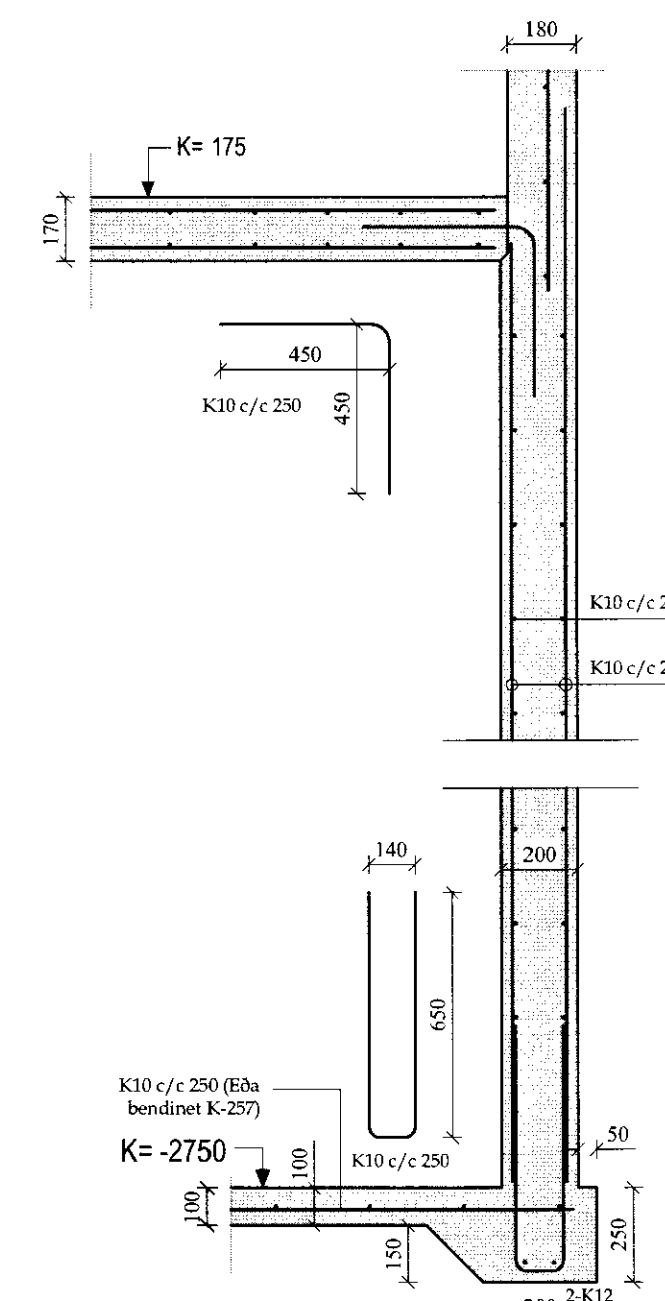


Snið C mk. 1:20

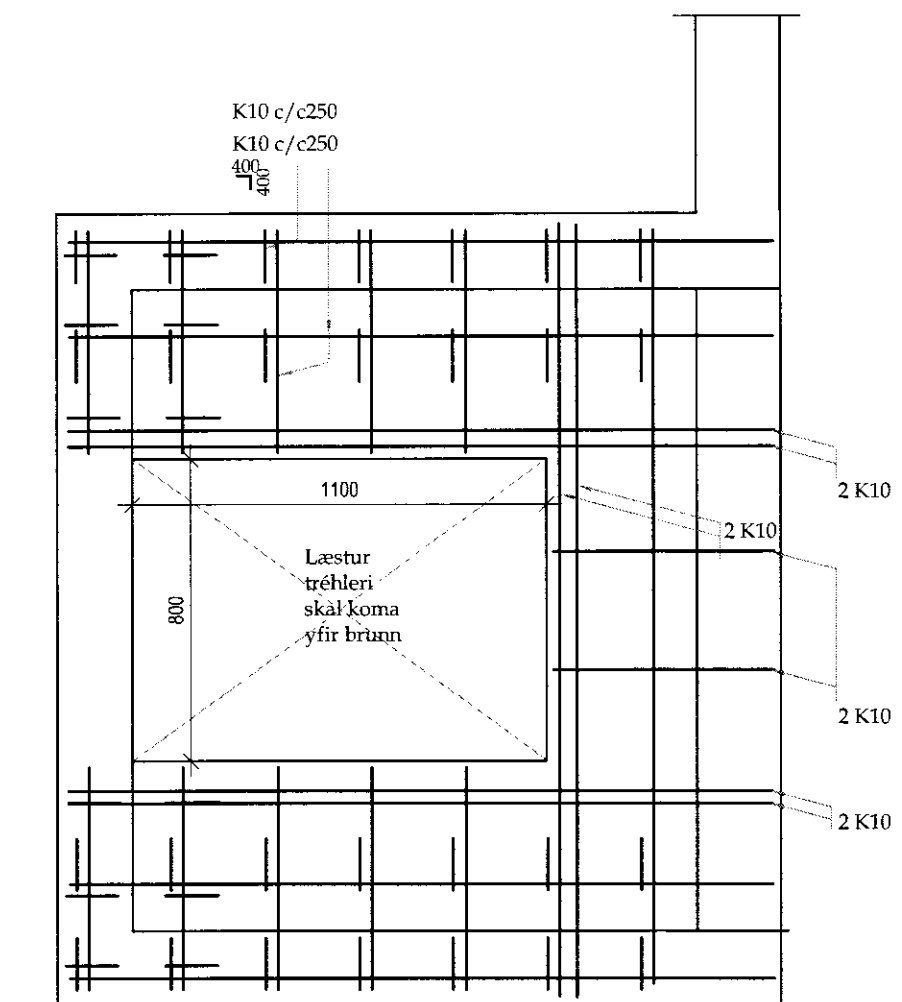

Snið A mk. 1:20

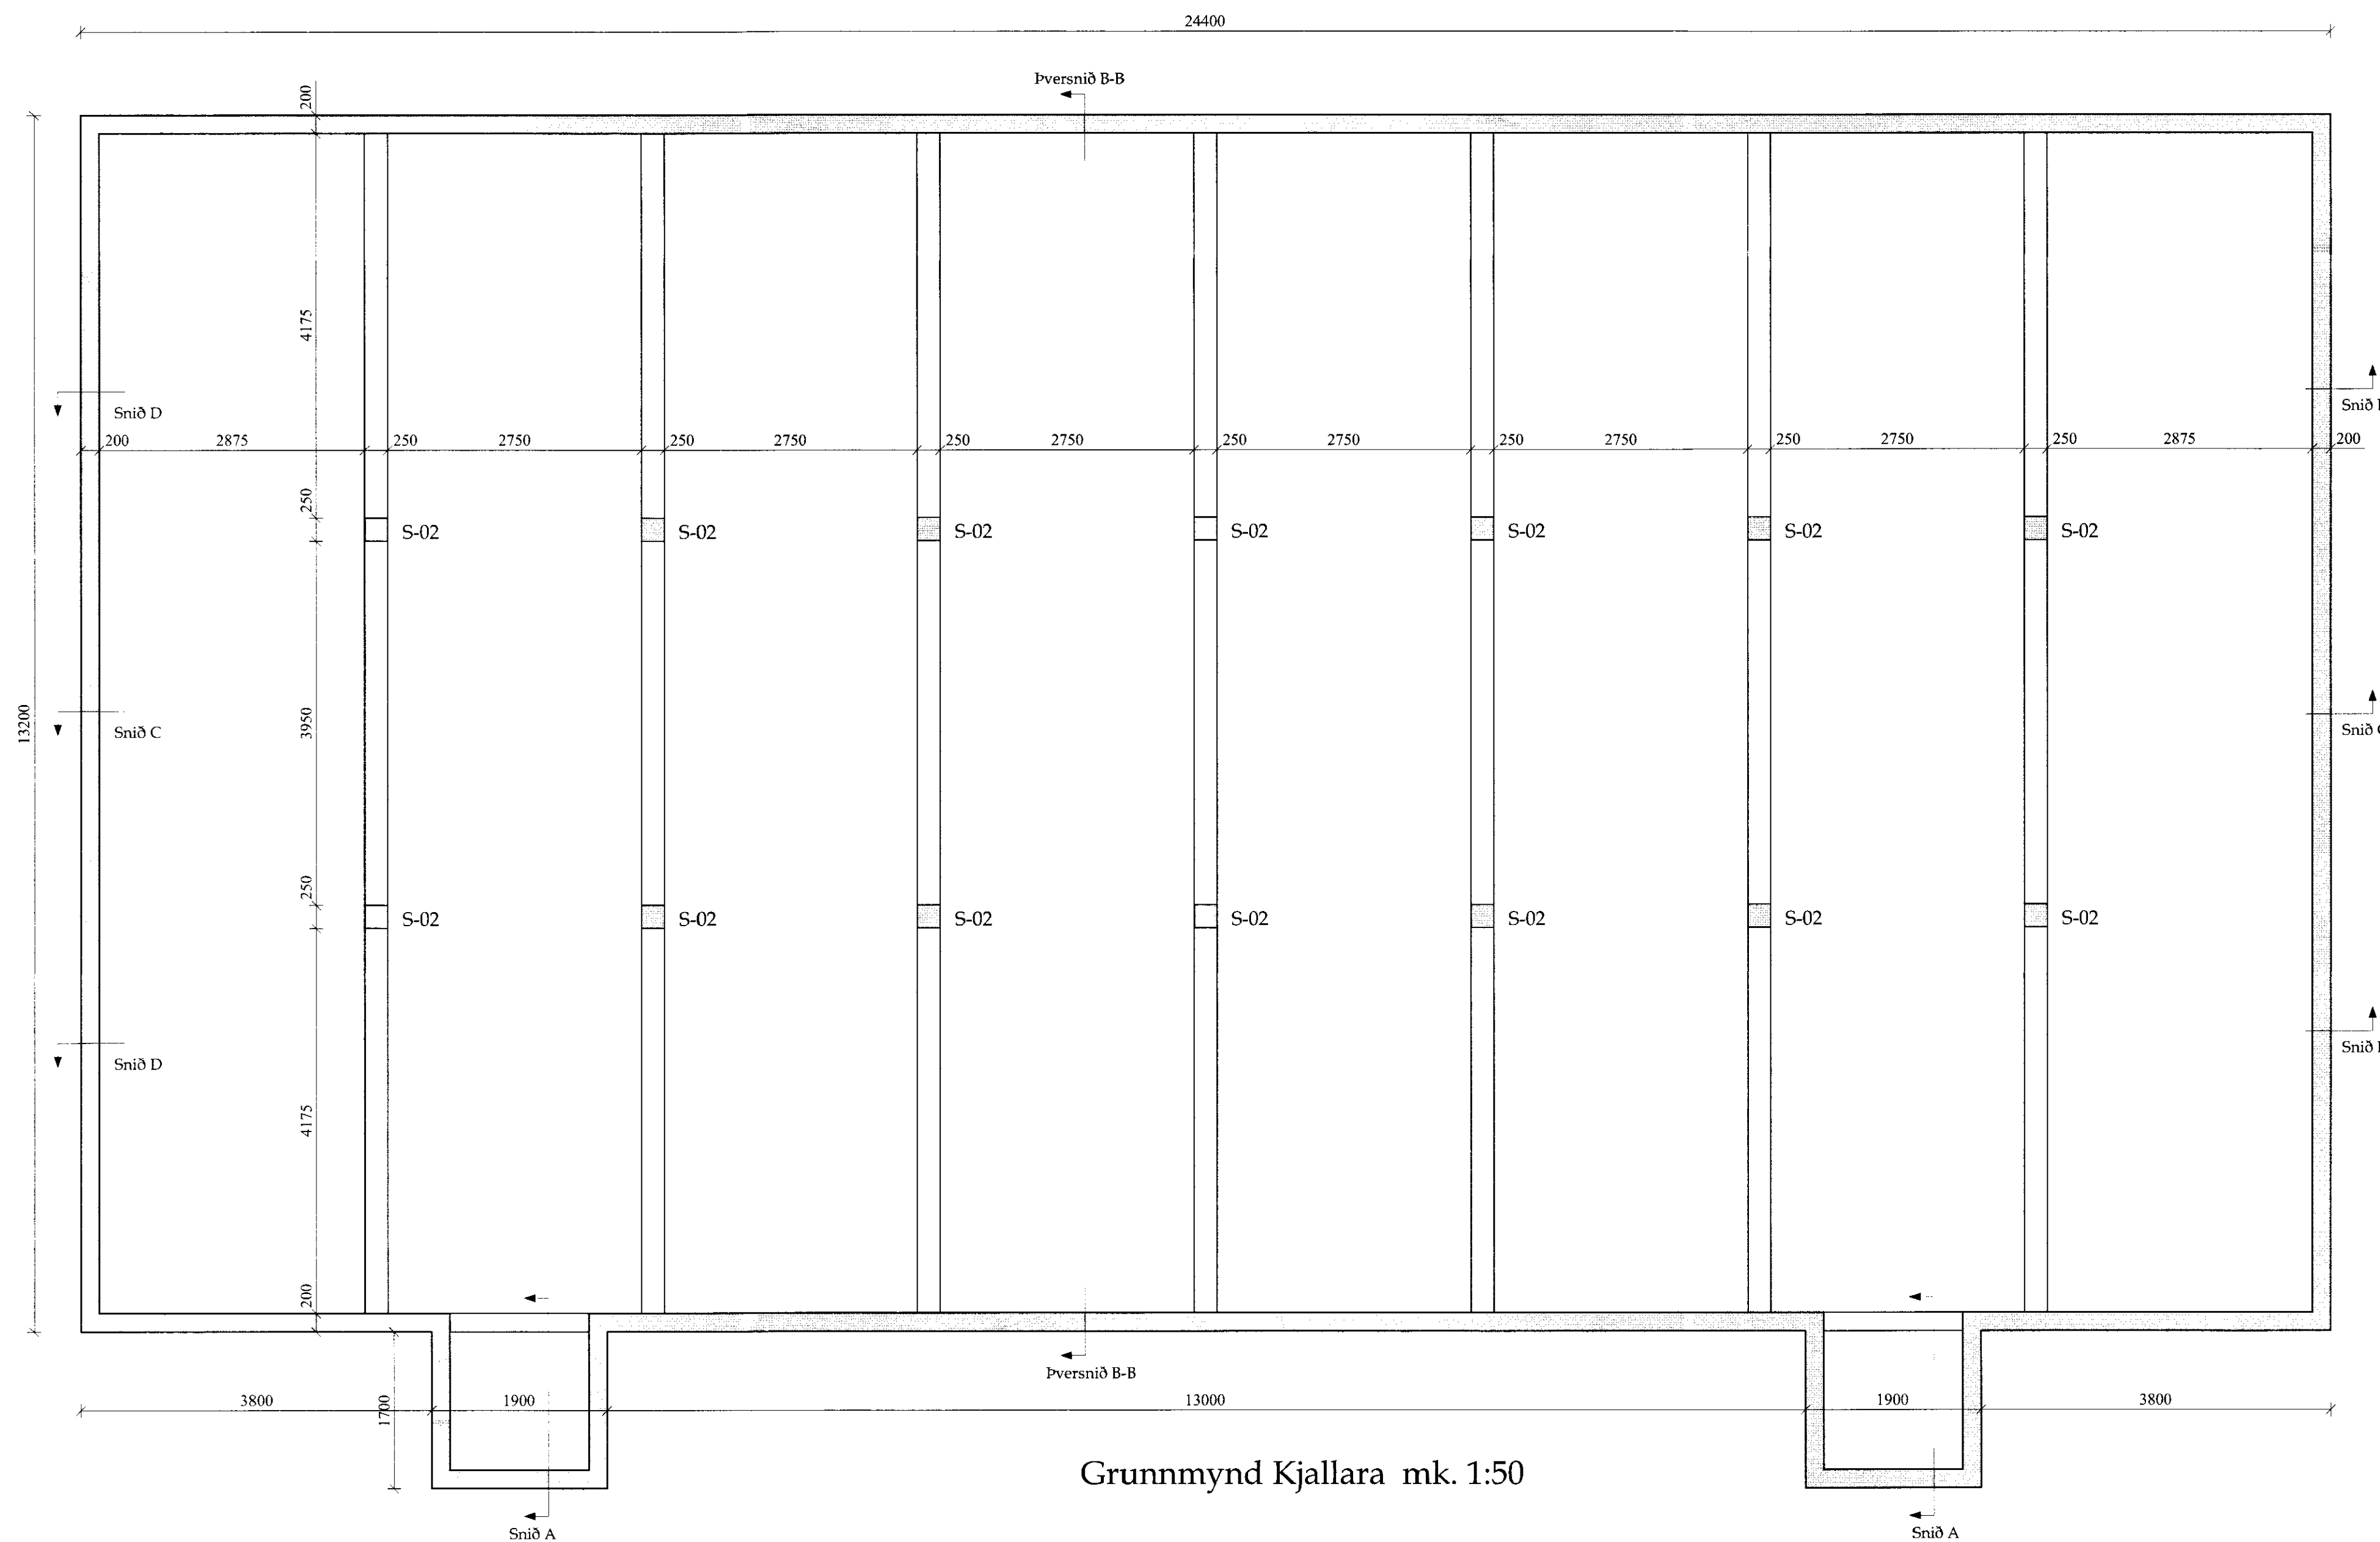

Grunnmynd Kjallara mk. 1:50

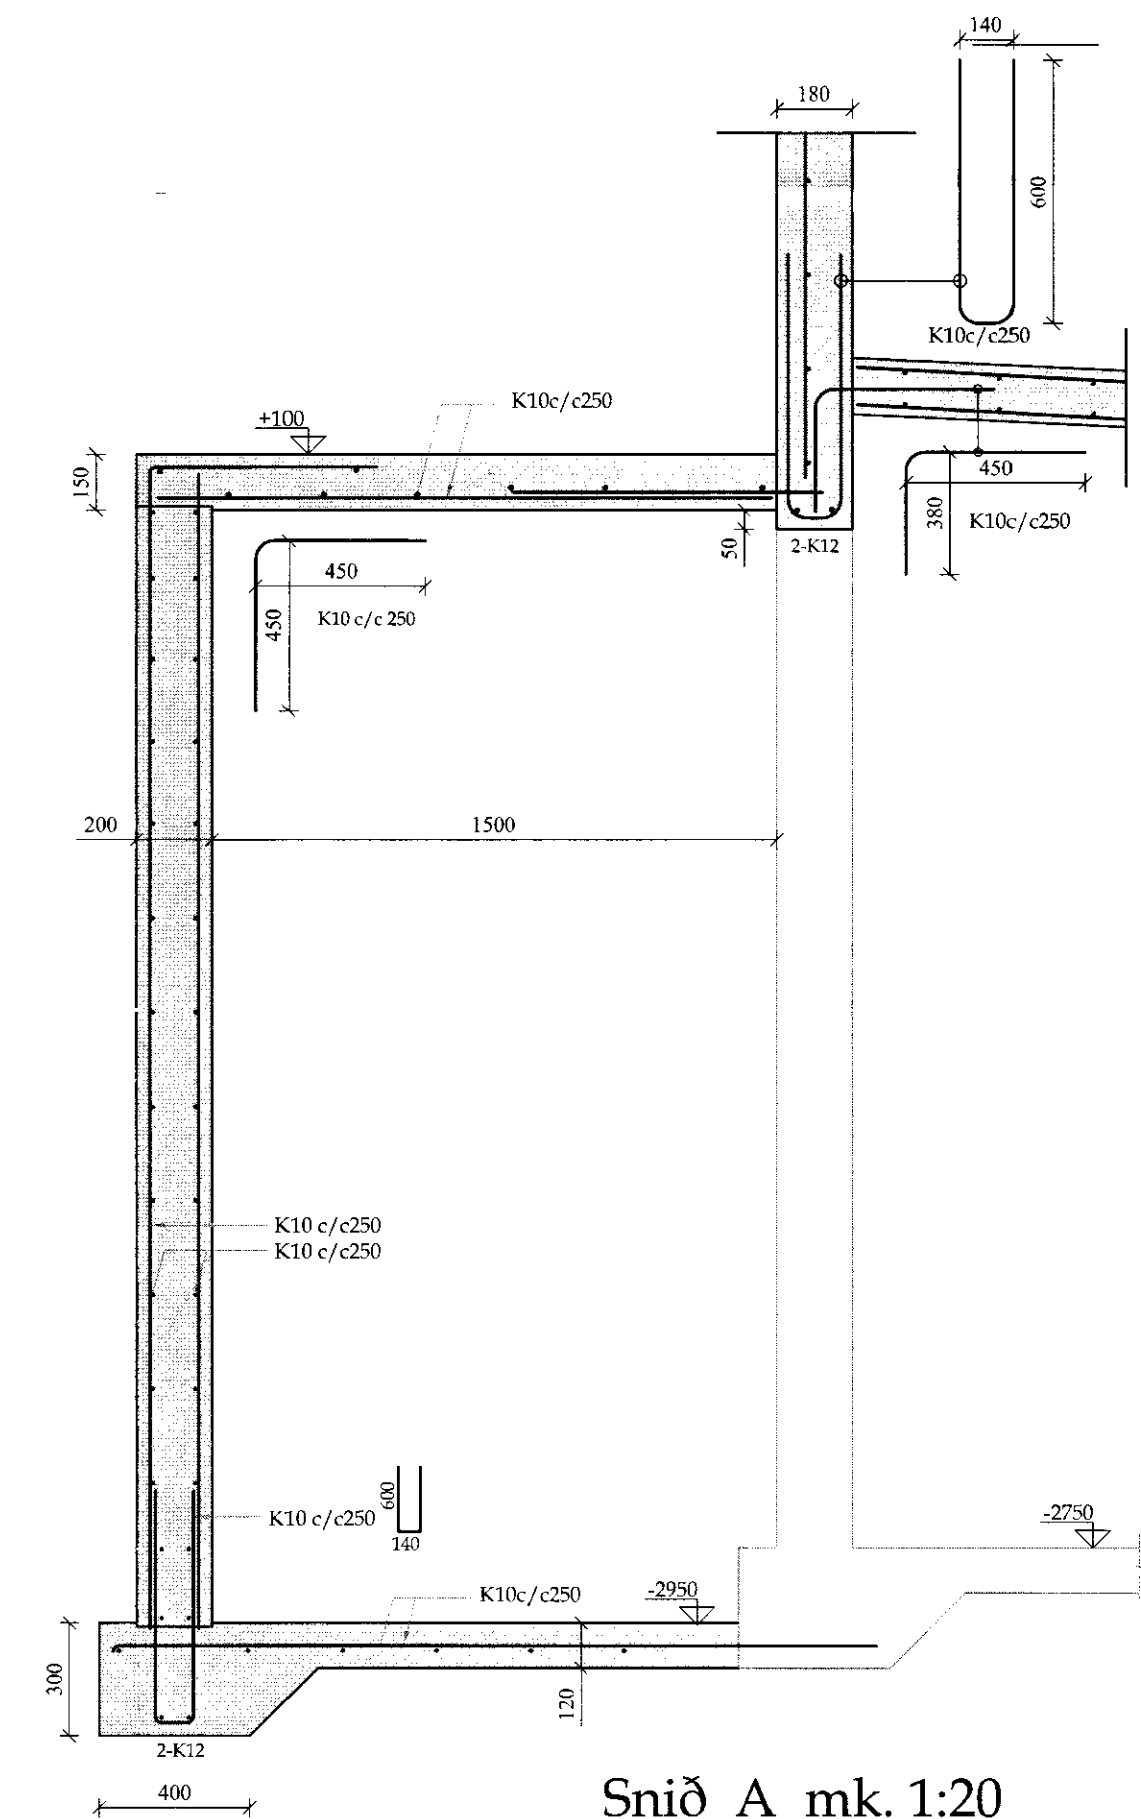

BR			
VERK	Seijatunga - 1165496 - Flóahreppi, Árn.	HANNAÐ SO	TEKNAÐ SO
	Geldneytafjós Grunnmynd, kjallari og snið	KT. <i>M</i>	180160-3109
KVARÐ	1:50/20	REYKJAVÍK 25.02.2011	
BYGGINGAÞJÓNUSTA BÆNDASAMTAKA ÍSLANDS BÆNDAHÖLLINNI, HAGATORGI, REYKJAVÍK sími: 5630300		VERK NR.	TEKNI NR. BR.
		1034-10	B-01