




Snið í súlufestingu við langdregara mk 1:10

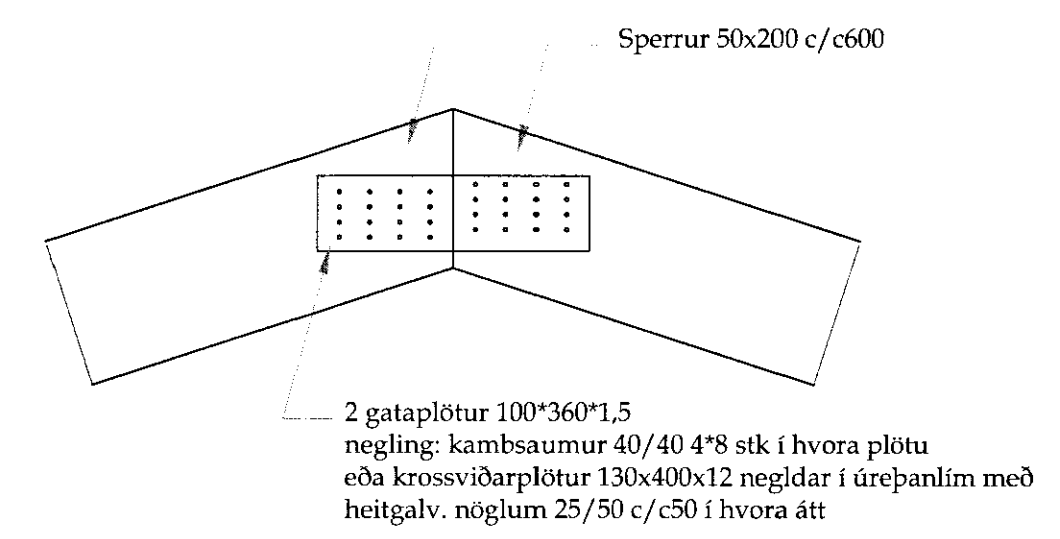


Snið B mk 1:10

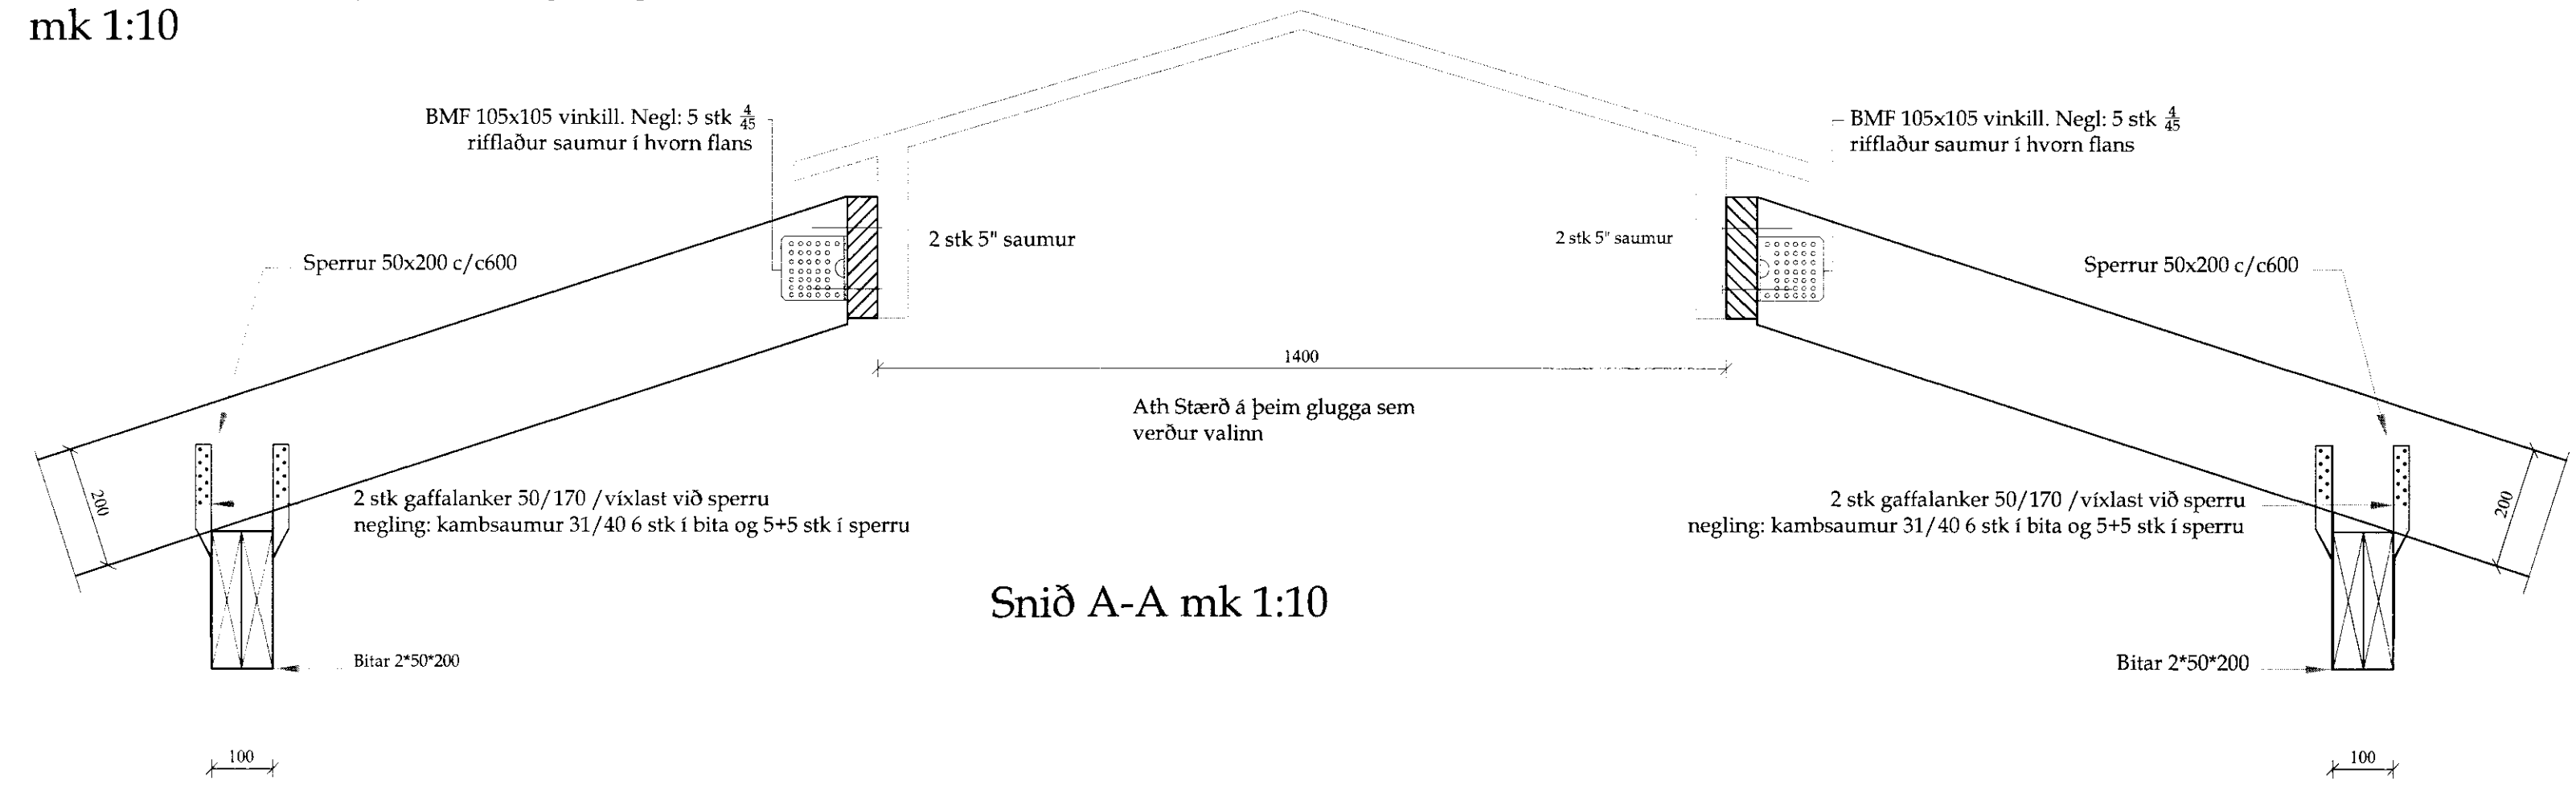


Snið A-A mk 1:10

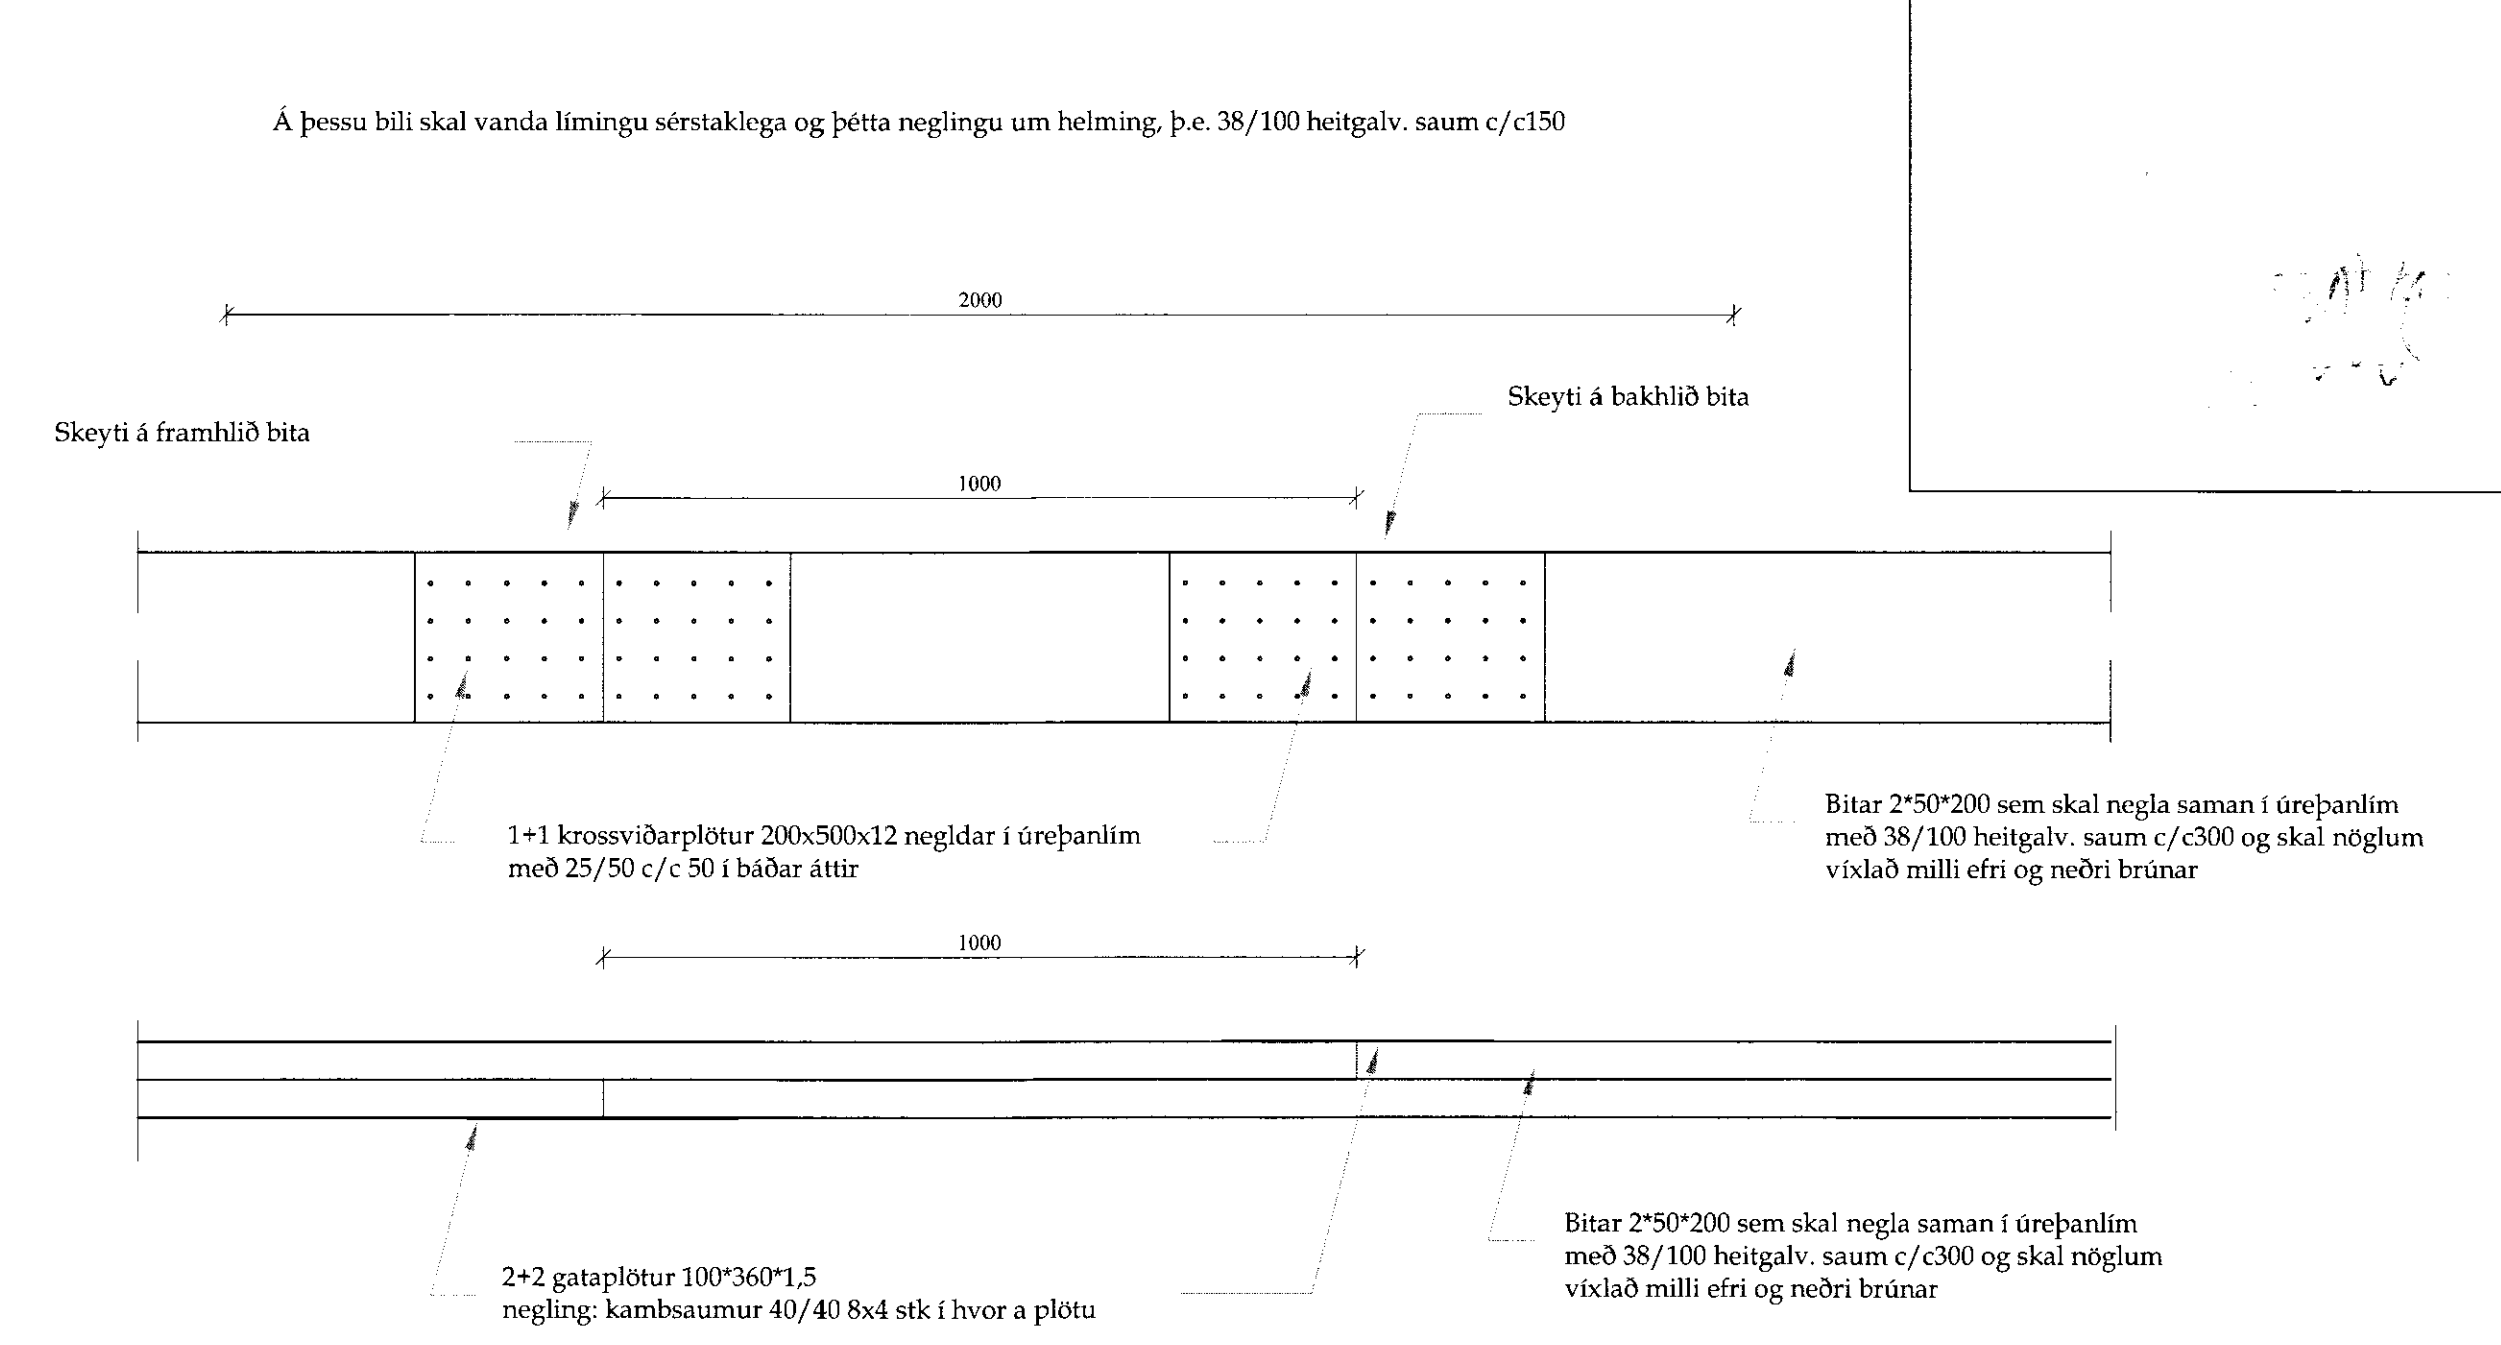


Snið í samsetningu á langdregurum undir þaki mk 1:10

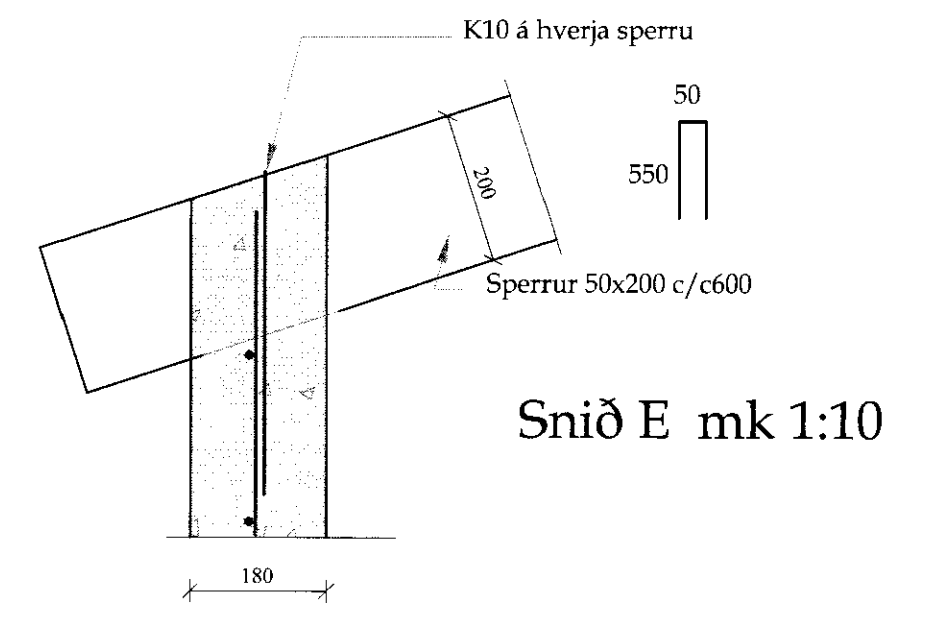


Snið E mk 1:10

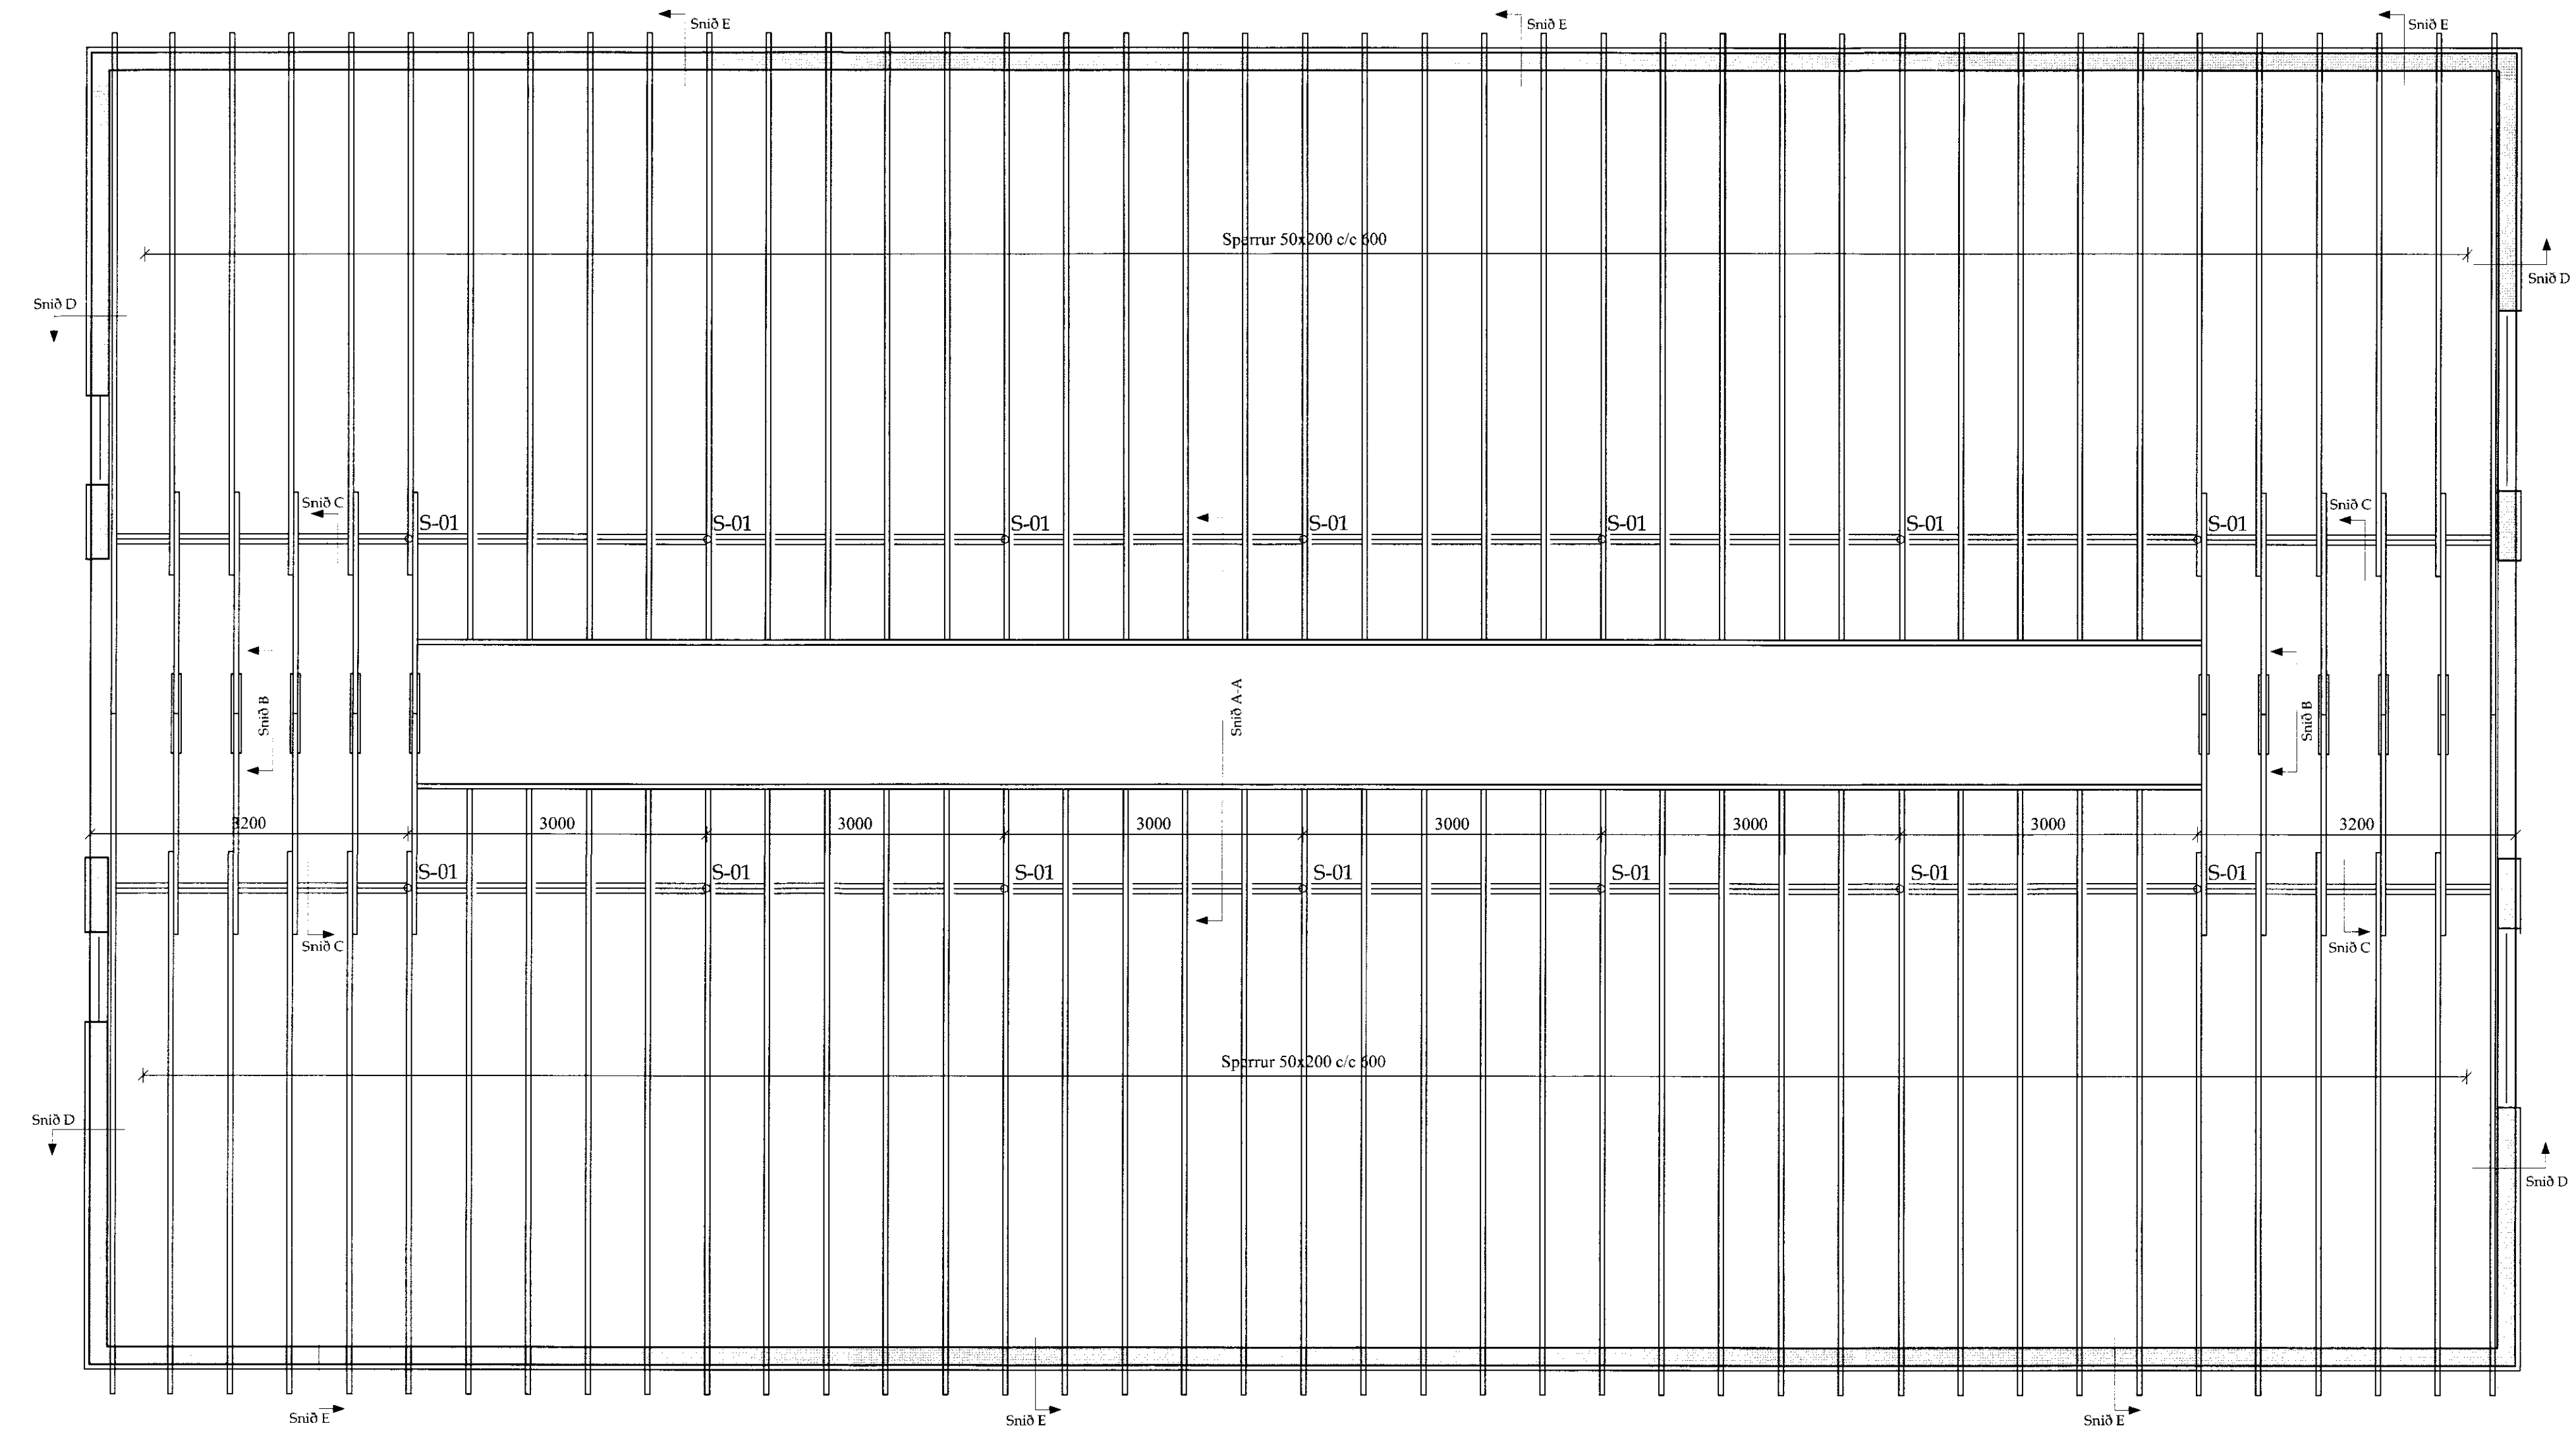

Grunnmynd þaks mk. 1:50

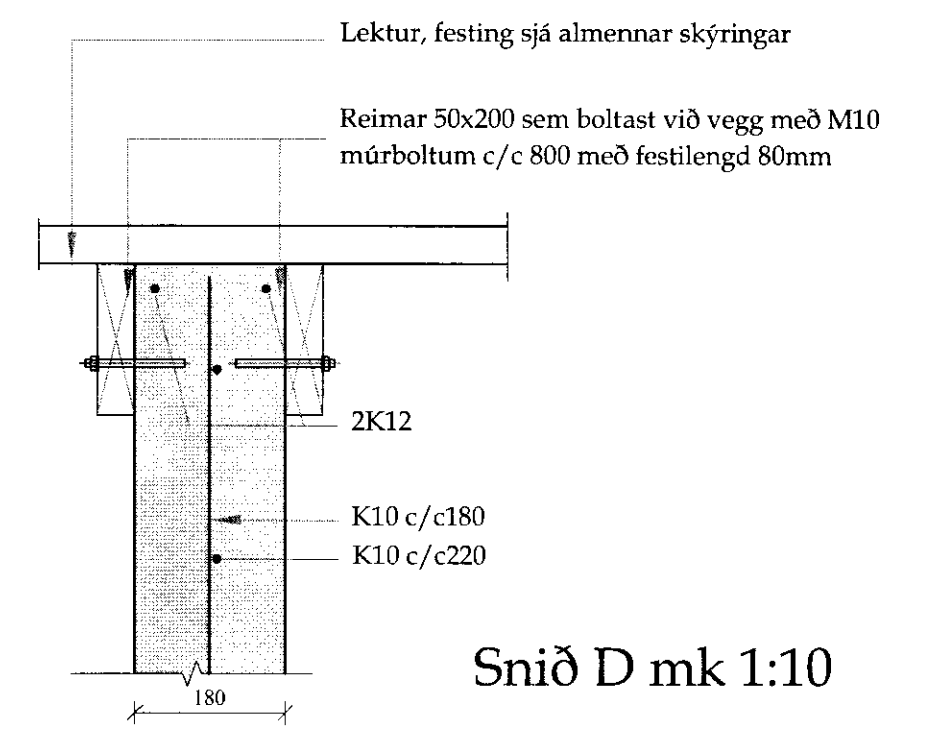

Snið D mk 1:10

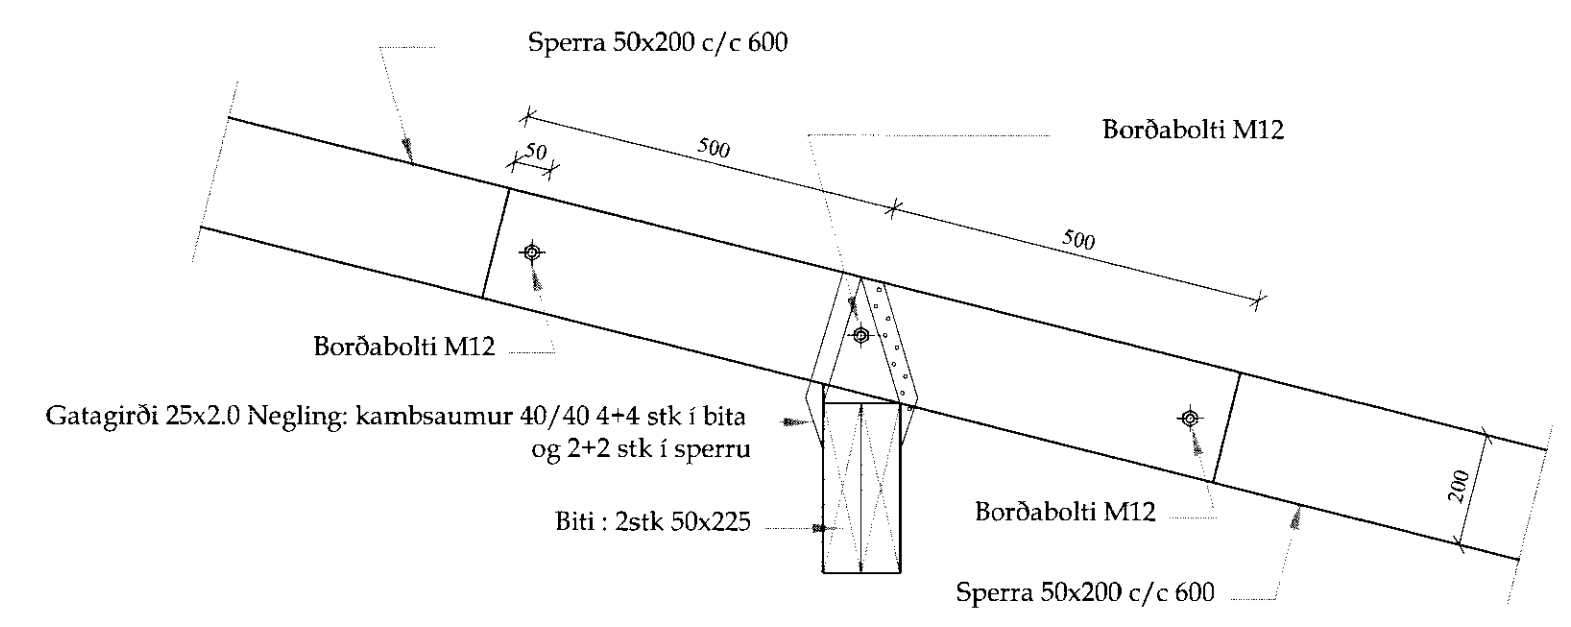

Snið C mk 1:10

BR			
VERK	Seljatunga - 1165496 - Flóahreppi, Árn.		
	Geldneytlafjós Grunnmýnd þaks og deili	HANNAÐ SÓ	TEKNAÐ SÓ
			180160-3109
KVARDI	1:50/10	REYKJAVÍK	25.02.2011
BYGGINGAÞJÓUSTA BÆNDASAMTAKA ÍSLANDS	VERK NR.	TEIKN NR.	BR
BÆNDAHÖLLINNI, HAGATORGI, REYKJAVÍK	1034-10	B-03	-