Grunnmynd

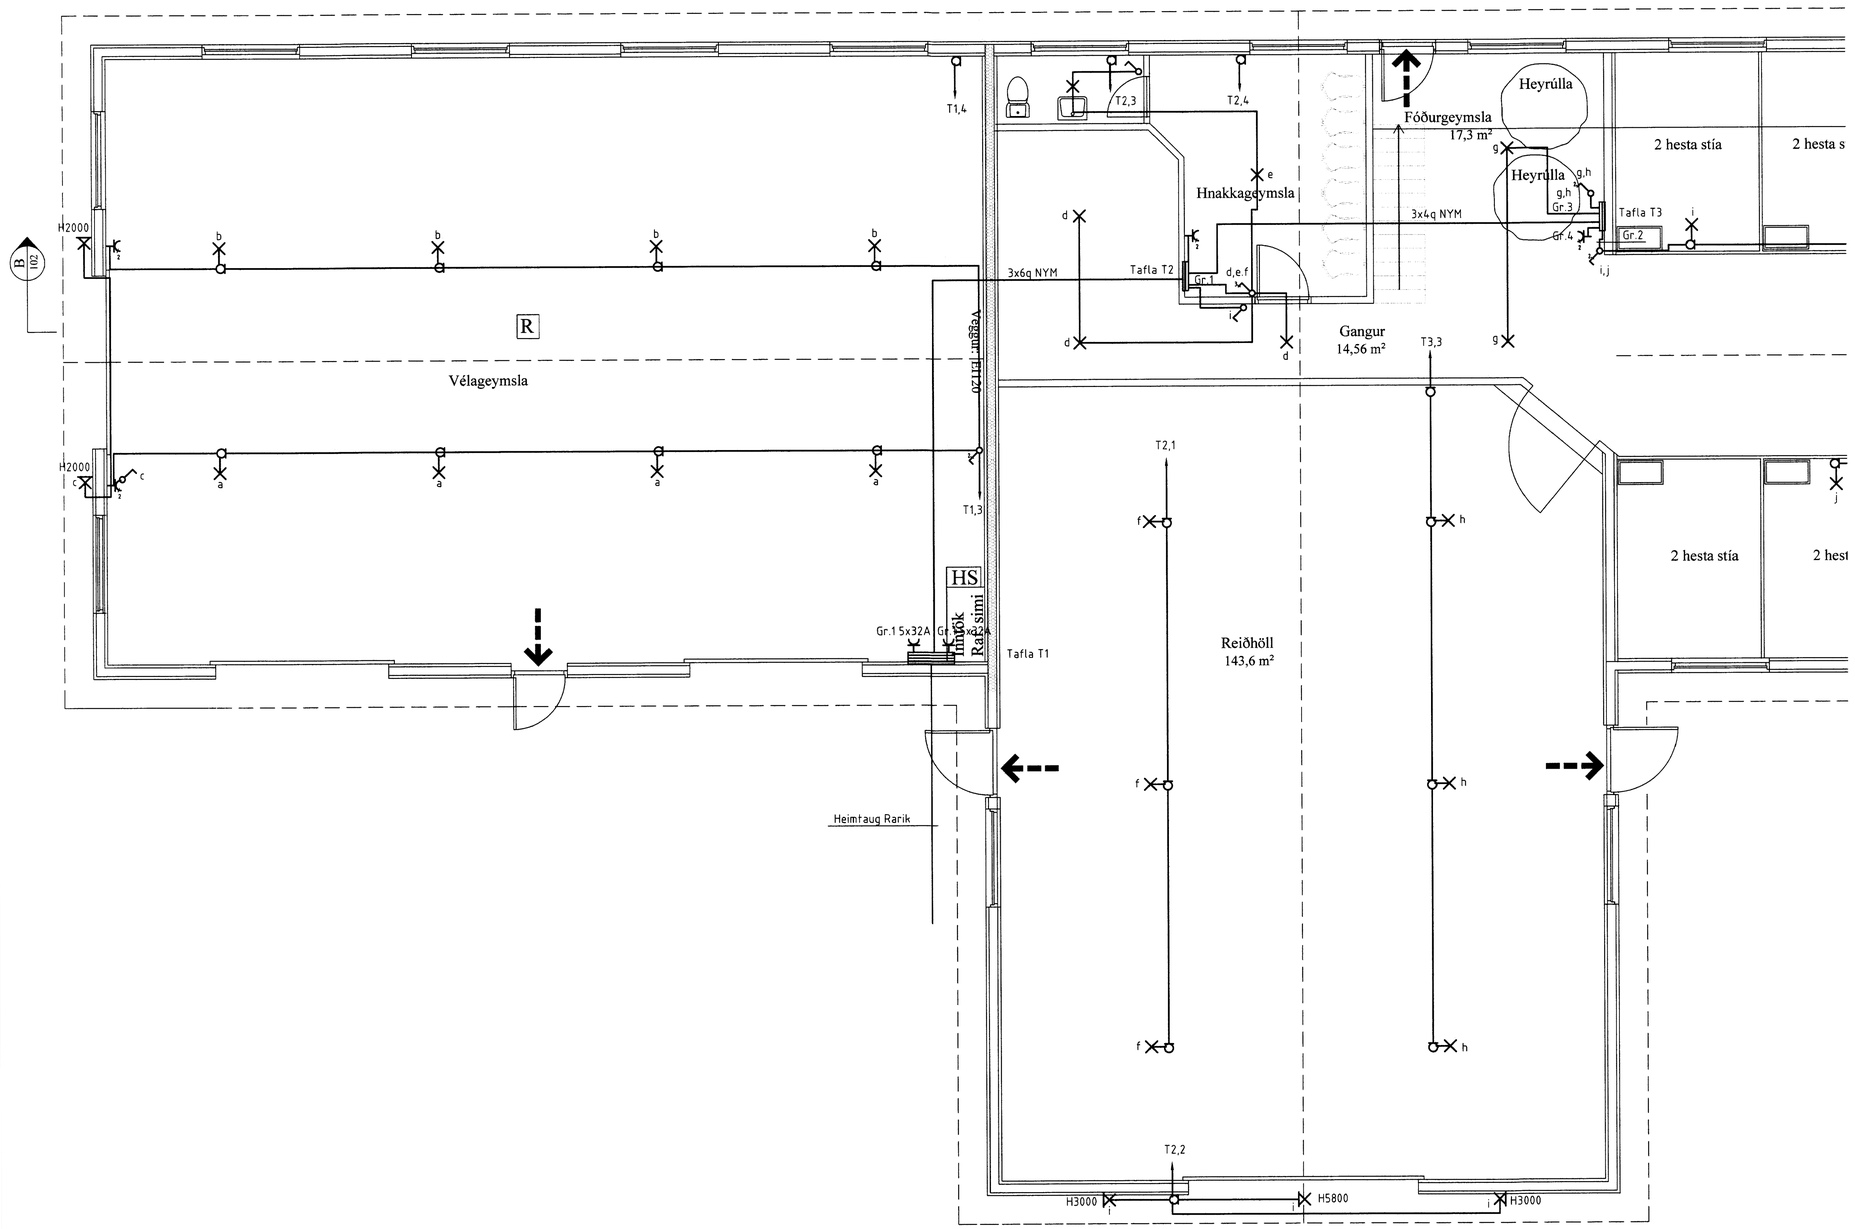

HÖNNUÐUR:
Þór Stefánsson
YFIRFARIÐ:
Þór Stefánsson
SAMÞYKKT: KT:
211211-574C
BREYTINGAR:

VERKHEITI.
Hesthús
Skálatjörn
Flóahreppi

VERKHLUTI.
Lágspennulagnir
Vélageymslu og reiðhöll

Mkv: 1:50

RAFLAGNATEIKNINGAR
ÞÓR STEFÁNSSON RAFMAGNSIÐNFRÆÐINGUR
EYRAVEGI 32 SELFOSSI SÍMAR 482 3480 & 897 8718
NETFANG: rafteikn@selfoss.is FAX 482 3366

TÖLVUNAFN PLOTT DAGSETNING
RAFLÖGN-1392.DWG 1.12.2010 21:07:29
SLÓÐ C:\VERK\SKÁLATJÖRN
VERKNÚMER BLAÐ
1392-2008-048 3 af 5
Nóvember 2010