




Skipulags- og byggingarfulltrúi Uppsveita bs.
Samþykkt
 21 MARS 2014
Ásgerður S.
 Byggingarfulltrúi

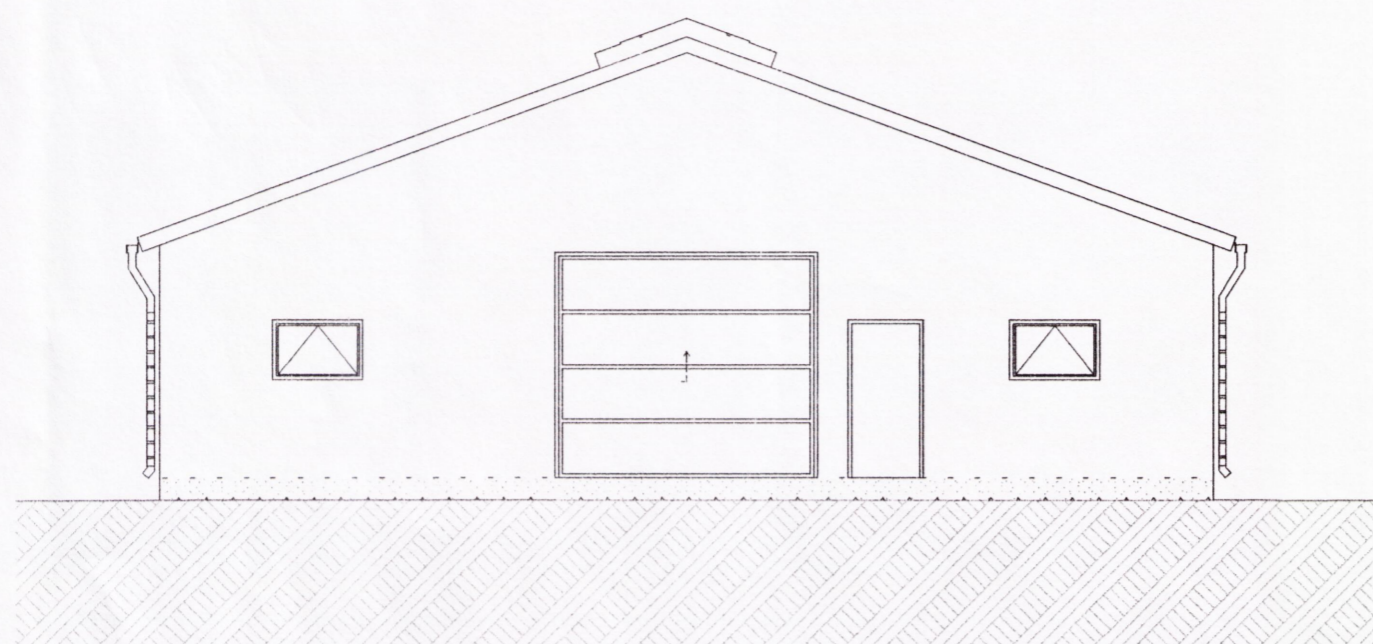


Vesturgafi

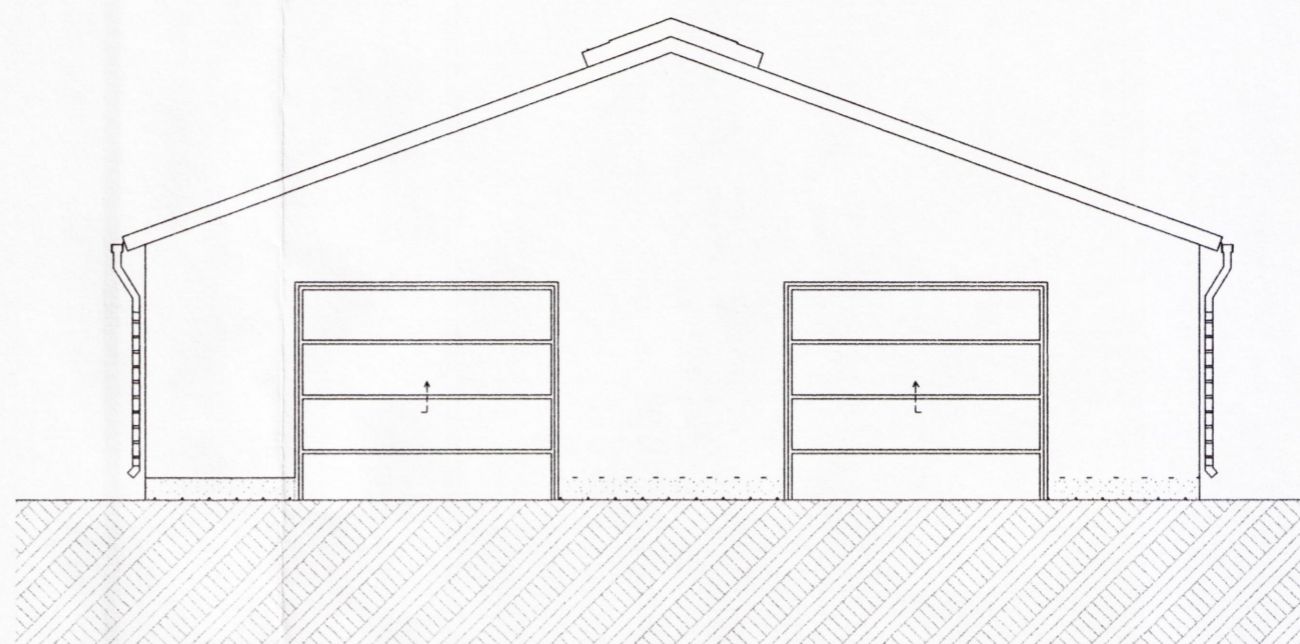

Austurgafi

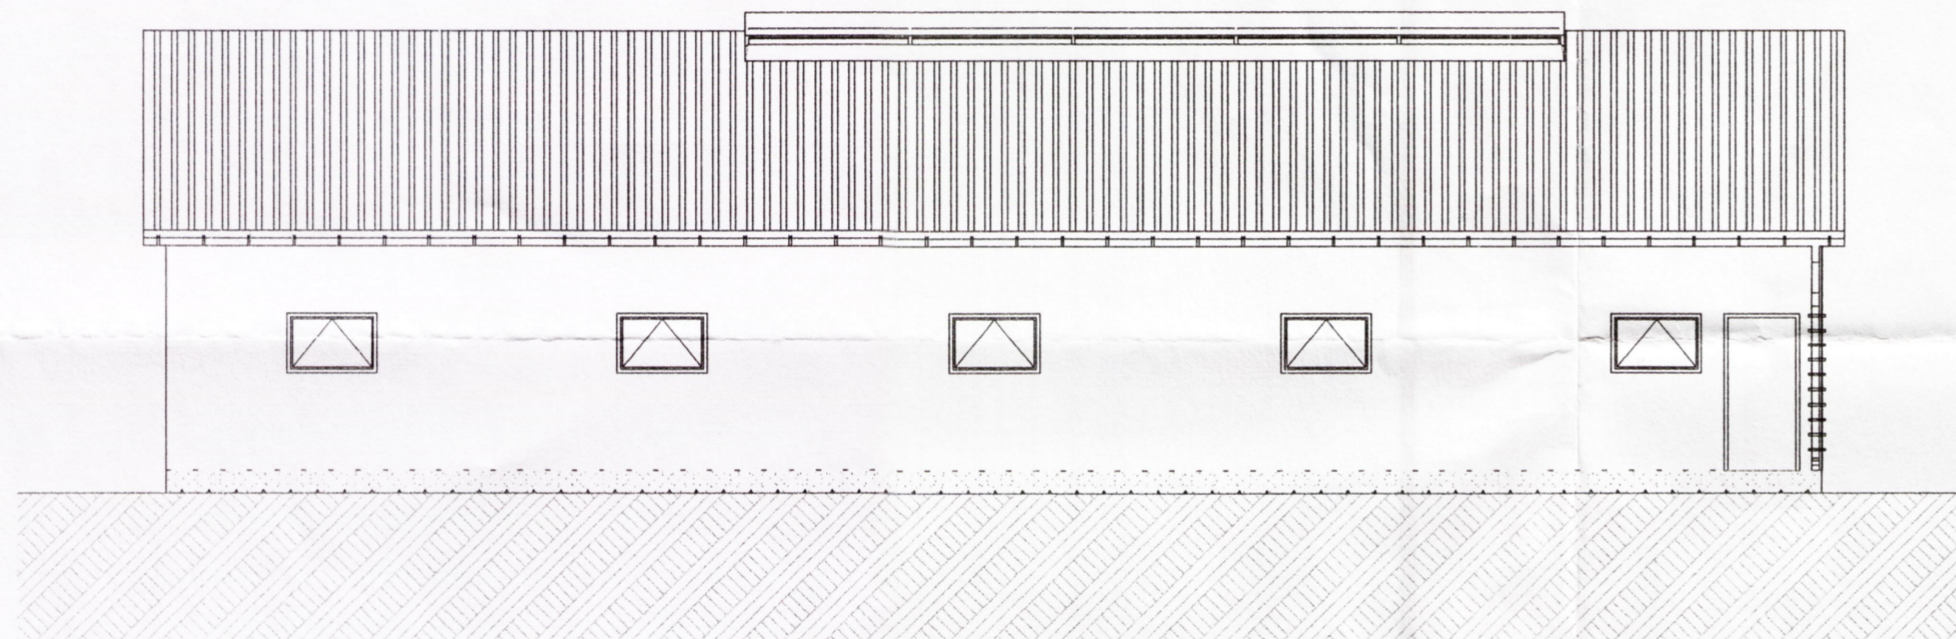

Suðurhlið

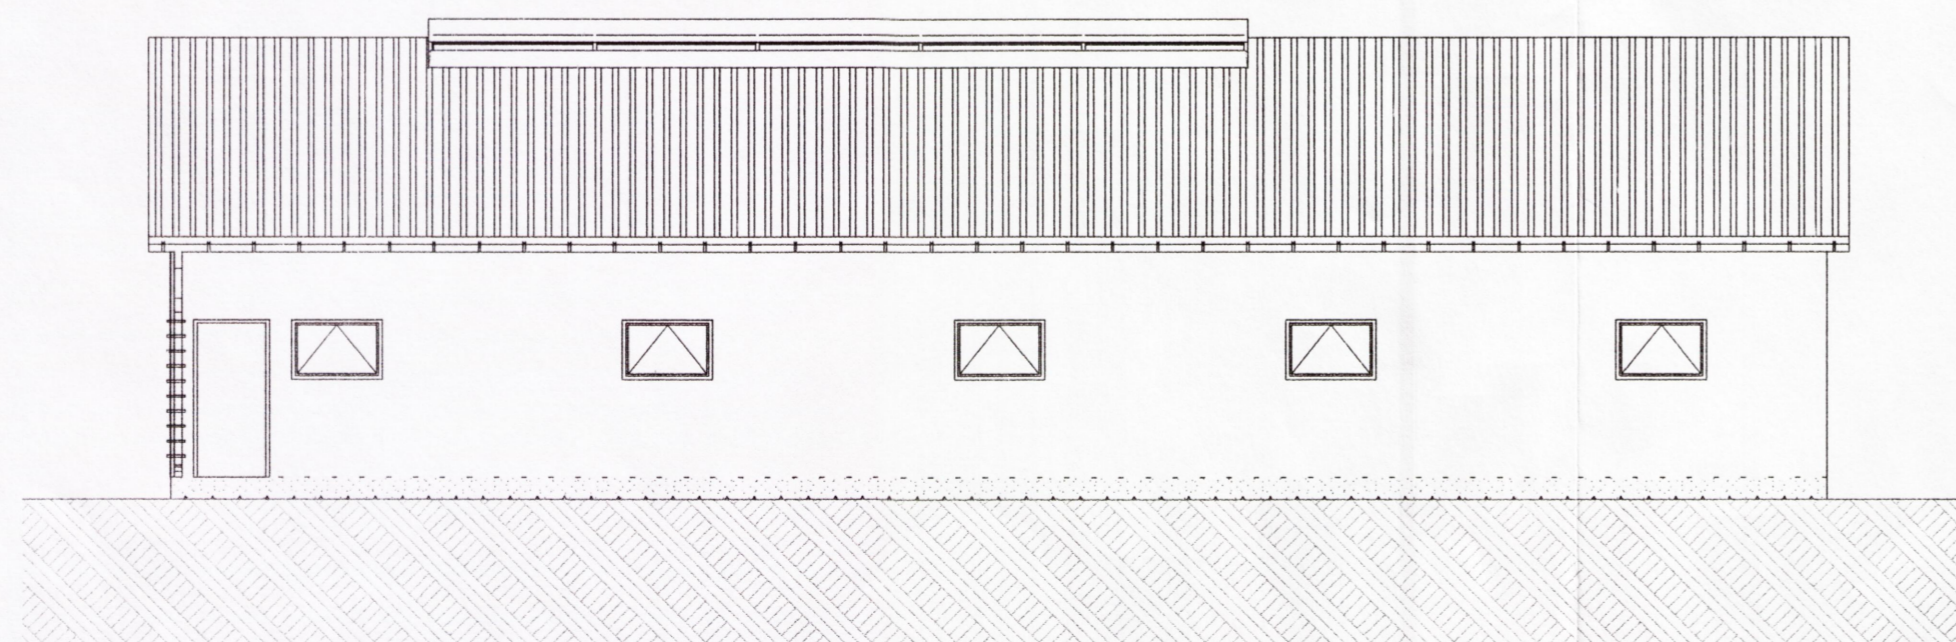

Norðurhlið

Hannað og teiknað af Ragnari Sigurðssyni - kt. 170683-5289

BR.

VERK **Stóra Ármót - 166274 - Flóahreppi, Árnassýslu**

Aðalteikningar fjárhúss
 Útlitsmyndir

HANNAÐ : RS TEIKNAD : RS / MS

KT. *Ásgerður S.* 160444-4959

KVARDI 1:100

REYKJAVÍK 20.02.2014

BYGGINGAÞJÓNUSTA BÆNDASAMTAKA ÍSLANDS
 BÆNDAHÖLLINNI, HAGATORGI, REYKJAVÍK sími: 5630300

VERK NR.	TEIKN. NR.	BR.
1097-20	A 2	-