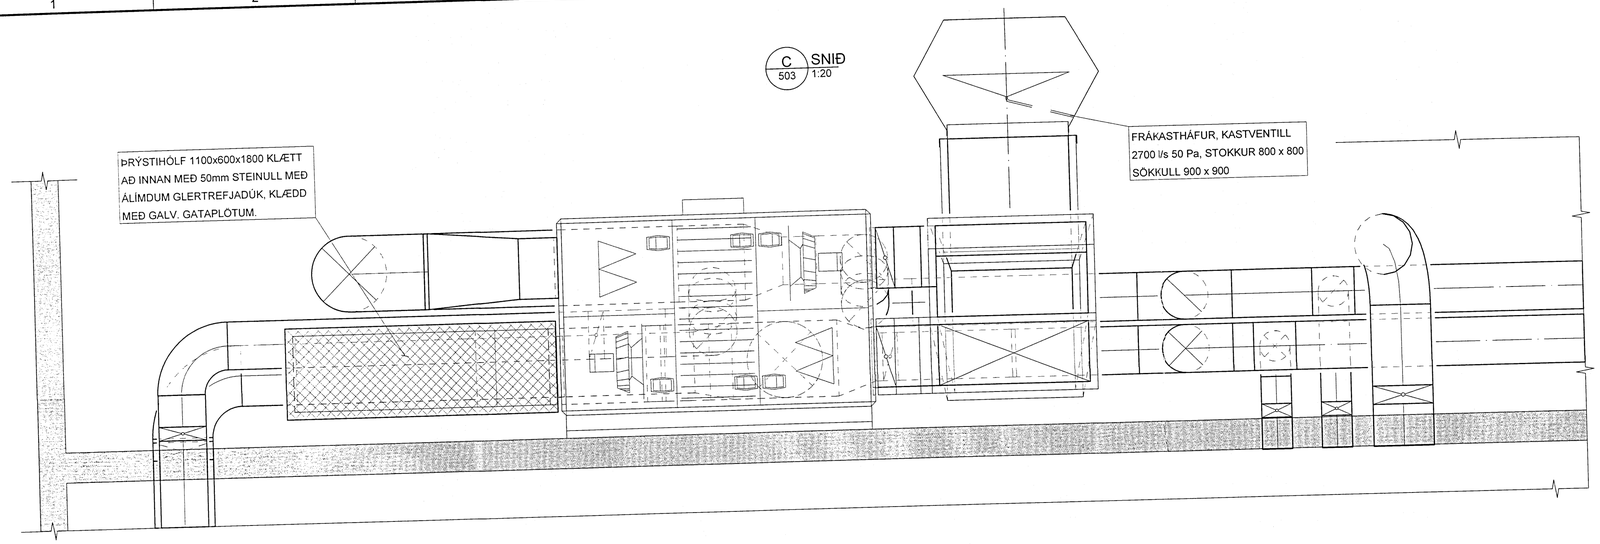

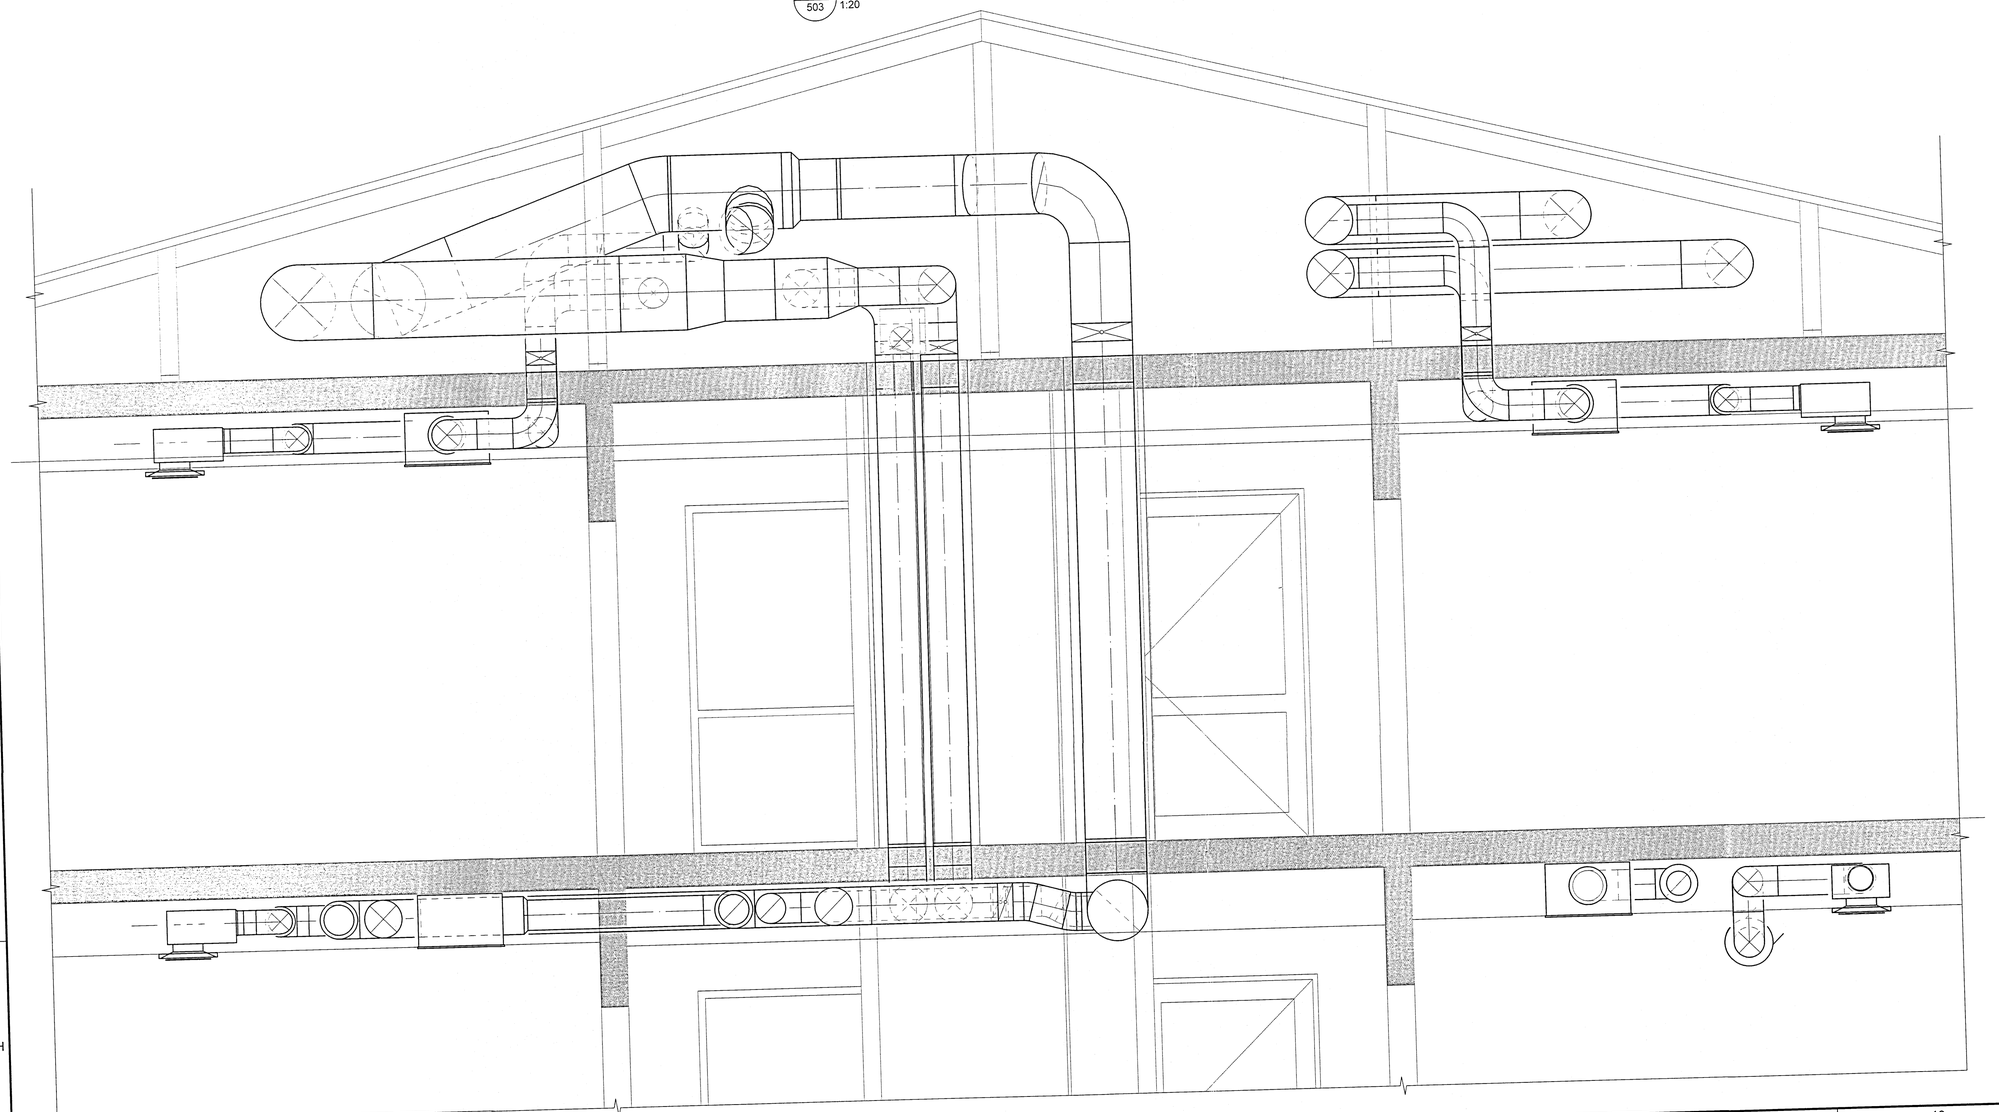

Skipulags- og byggingarfulltrúi Uppsveita bs.
Yfirfarið
07 JUNI 2014
Byggingarfulltrúi

ÚTGÁFUFERILL

ÚTG.	DAGS.	SKÝRINGAR	HANNAÐ	YFIRF.	SAMÞ.
01	04.04.2014	VINNUTEIKNING	MGM	BIO	TGS

DAGS. UNDIRSKRIFTAR: 16.4.2014
F.H. MANNVITS (NAFN OG KT.): 040162-5779
DAGS. UNDIRSKRIFTAR: 30.4.14
SAMRÆMINGARHÖNNUÐUR / HÖNNUNARSTJÓRI (NAFN OG KT.): 021171-5069

HÖNNUÐUR

MANNVIT
Grensásvegi 1 108 Reykjavík Sími: 422 3000 Fax: 422 3001
www.mannvit.is mannvit@mannvit.is Kt: 430572-0169

© ÖLL AFNOT OG AFRITUN TEIKNINGAR, AÐ HLUTA EÐA HEILD, ER HÁÐ SKRIFLEGU LEYFI HÖFUNDA.

HEITI VERKS

FLÓASKÓLI
VILLINGAHOLTI
801 - SELFOSS

HEITI TEIKNINGAR
SNIÐ

LOFTRÆSING

VERKNÚMER	MKV.	STÆRÐ
3.881.244	1:20	A1

TEIKNINGANÚMER	ÚTGÁFA
L-505	01

PRENTAÐ: 15. apríl 2014 09:21:00

TÖLVUSKRÁ: S:\3-vnt\881-Árborgarsvæði\244-Flóaskóli\7 TEIKNINGAR\L-LOFTRÆSTING\LR-bAKH.dwg