



Útlit Austur

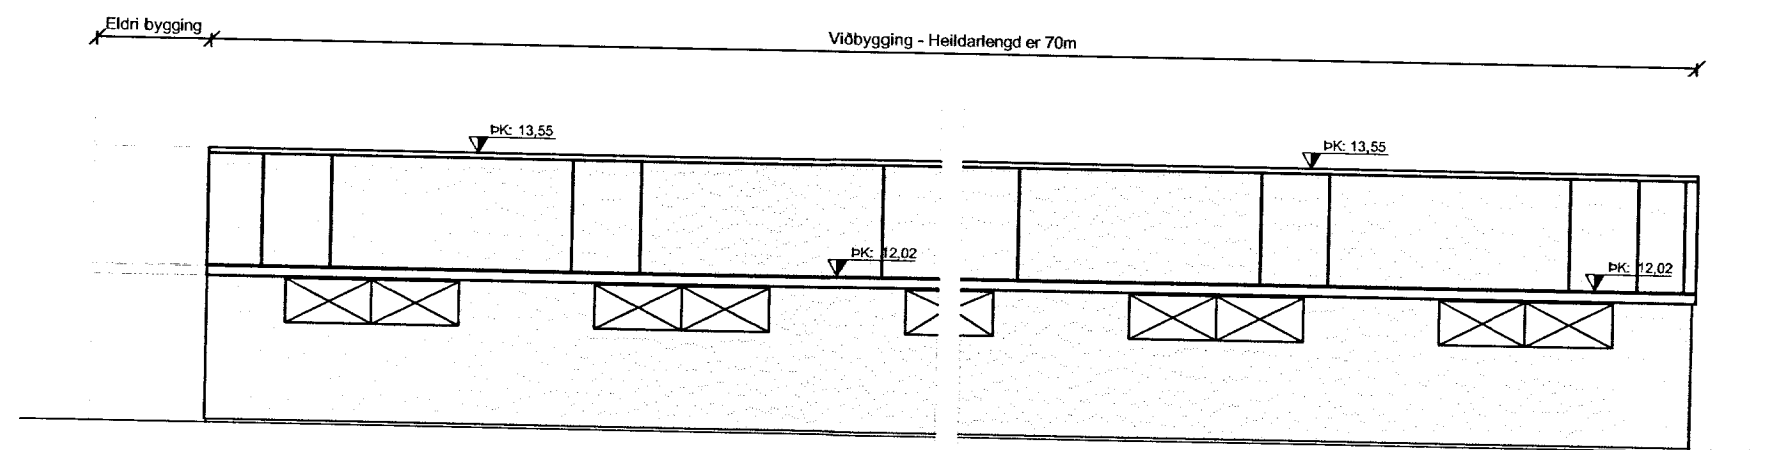

Útlit Norður

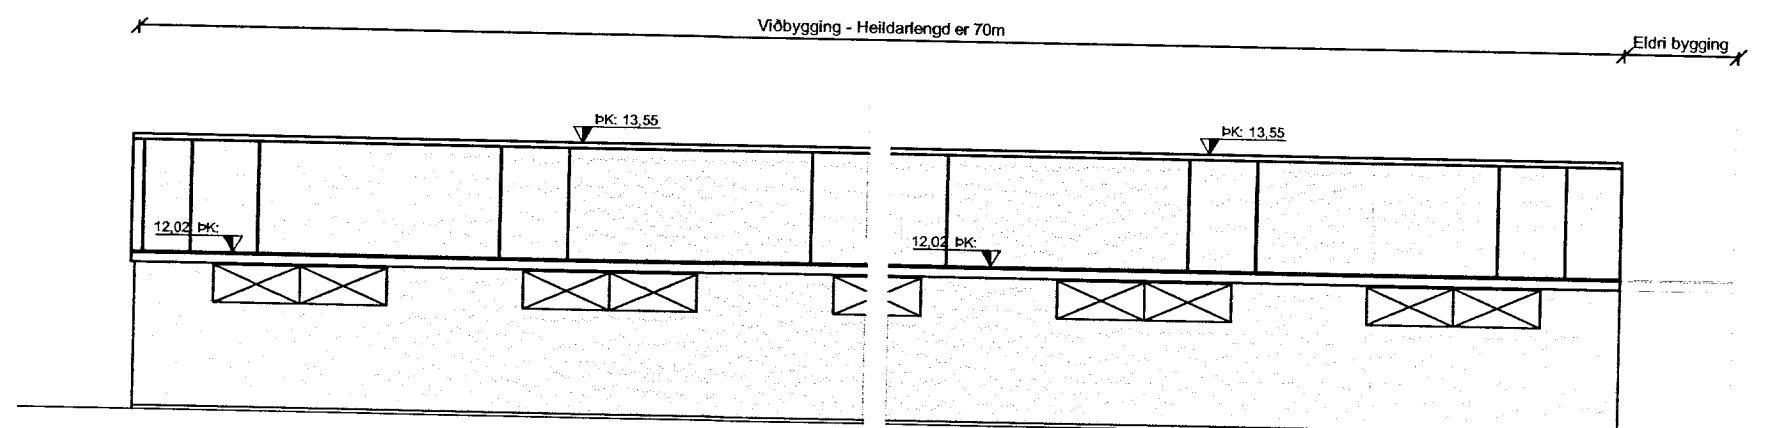

Útlit Norður

SAMÞYKKT  
22 APR, 2013  
*Amar Ingi Ingólfsson*  
Byggingafræðingur og hönnuður í hönnuðum og Flóahúsi.

**BYGGINGALÝSING:**

Efri Dalur  
Landnr: 201649  
Staðgreinir: 07350400  
Minkaskáli - viðbygging  
**UNDIRSTÖÐUR:**  
Undirstöður eru úr járnbentri steinsteypu,  
**PLATA:**  
Fóðurgangar eru steyptr skv. teikningum  
**ÚTVEGGIR:**  
Útveggir eru úr 145mm timburgrind og klæðist með liggjandi bárujárn og báruplasti.  
**ÞAK:**  
Þak er gert út timbri og klæðist með bárujárn og báruplasti.  
**LOFTRÆSTING:**  
Opnanleg fög á útveggjum eru úr krossvið, hurðir eru tvöfaldar, þ.e. með opnanlegum efri og neðri hluta. Loftræsting útveggja er samtals 52fm. Kjölur er opinn og er loftræsting hans samtals 10,5fm. Setja skal fast net í öll loftræstiop.  
**HURÐIR:**  
Hurðir skulu vera með sjálvvirki lokun.  
**UPPHITUN/LAGNIR:**  
Ekki er upphitun á skálanum  
**HELSTU STÆRÐIR:**  
Heildarflatarmál viðbyggingar.....1015,0m<sup>2</sup>  
Heildarrúmmál viðbyggingar m/botnplötu .....3164,0m<sup>3</sup>

**ÚTGÁFUFERLI**

ÚTGÁFA NR.	ÚTGEFID DAGS.	ÚTGEFID AF	SKYRNINGAR

JÓHANN ÁGÚSTSSON  
BYGGINGAÆVIRFRÆÐINGUR  
AUSTURVEGI 69 800 SELFOSSI  
SÍMI 480 4900  
johann.agustsson@gmail.com

**Þjótandi**

801 Selfoss	MKV: 1:100
Aðalteikningar	MKV:
Útlit	MKV:
HANNAÐ: Amar Ingi Ingólfsson	TEIKNAD: Amar Ingi Ingólfsson
VERKNUMER: 11032	SKRÁÐARAFK: 11032-100-U1
DAGSETNING:	TEIKNING NUMER:
03.04.2013	101

140181-4639