
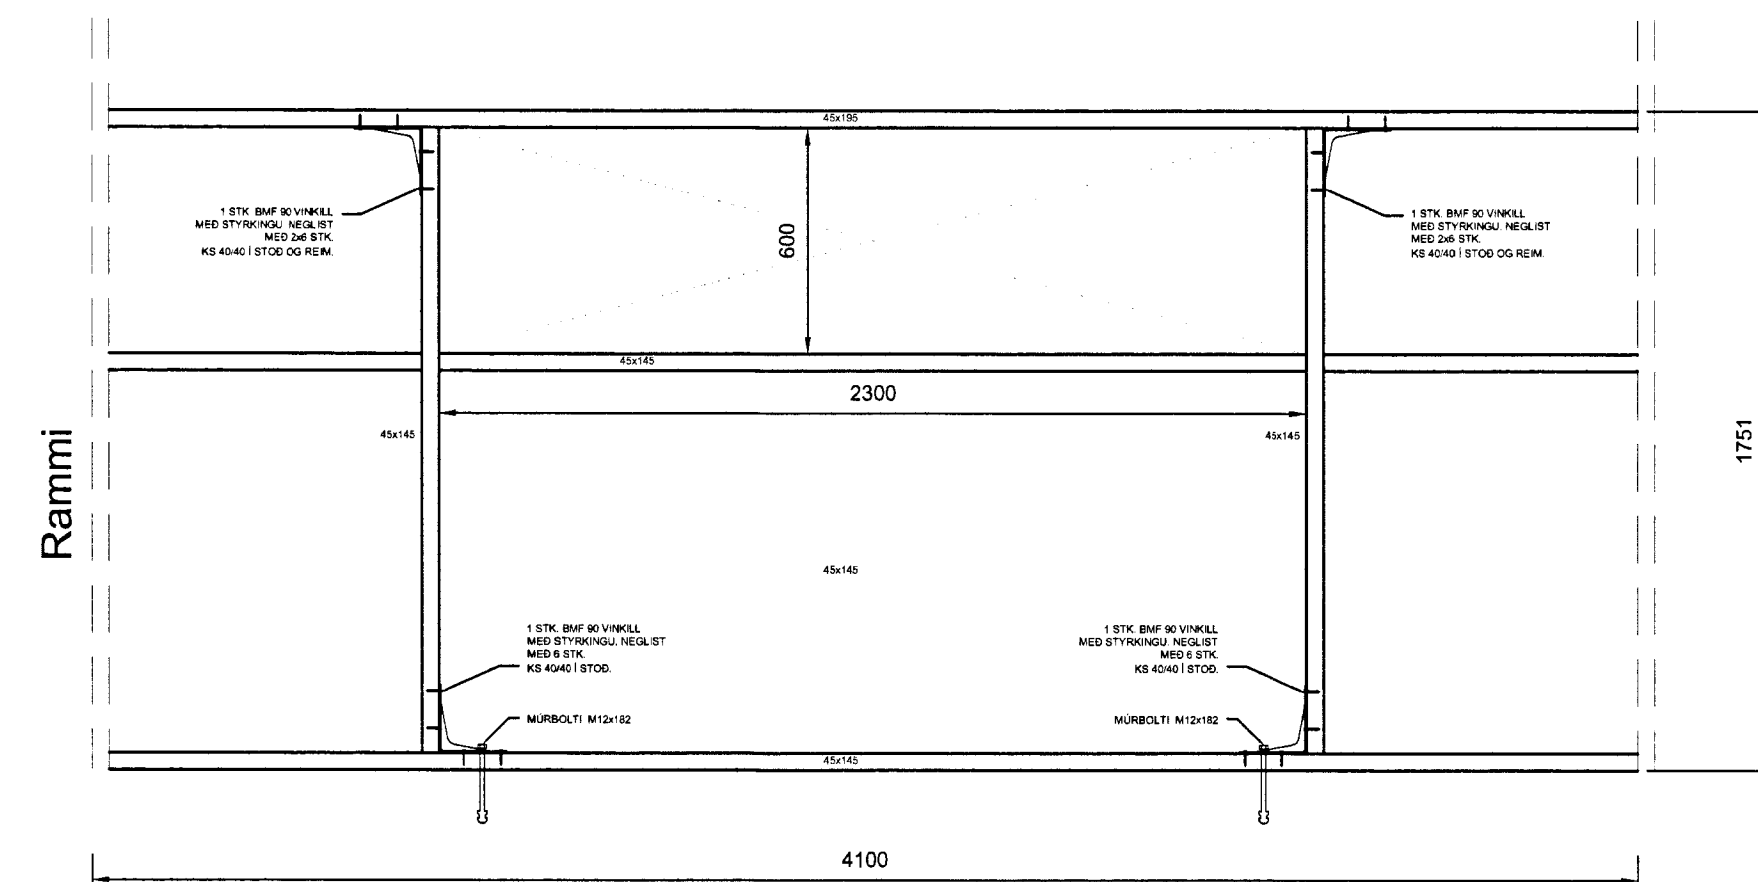


ALMENNT:


ÖLL MÁL SKULLU STAÐFEST SKV. ADALTEIKNINGUM. EF MISRÉMI ER SKULU ADALTEIKNINGAR VERA RÁÐANDI, ÞÓ BER AD LÁTA HÖNNUDI VITA AF MISRÉMI. ÖLL MÁL ERU Í MILLIMETRUM NEMA ANNAD KOMI FRAM.

TREVIKKI:

GEÐAFLOKKAR – TIMBURGEDI
 BURÐARVIÐIR SKULLU ALMENNT VERA C18
 SKV. ÍST EN 338.
 NEMA ANNAD SÉ TILGREINT Á TEIKNINGU.

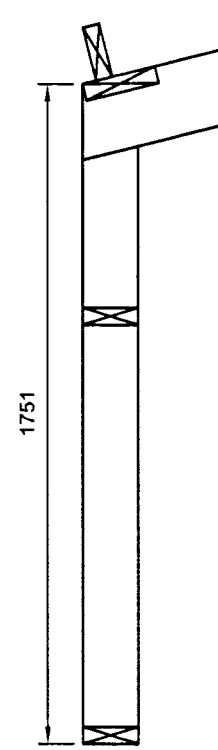

FESTINGAR Á VEGGJAGRINDUM

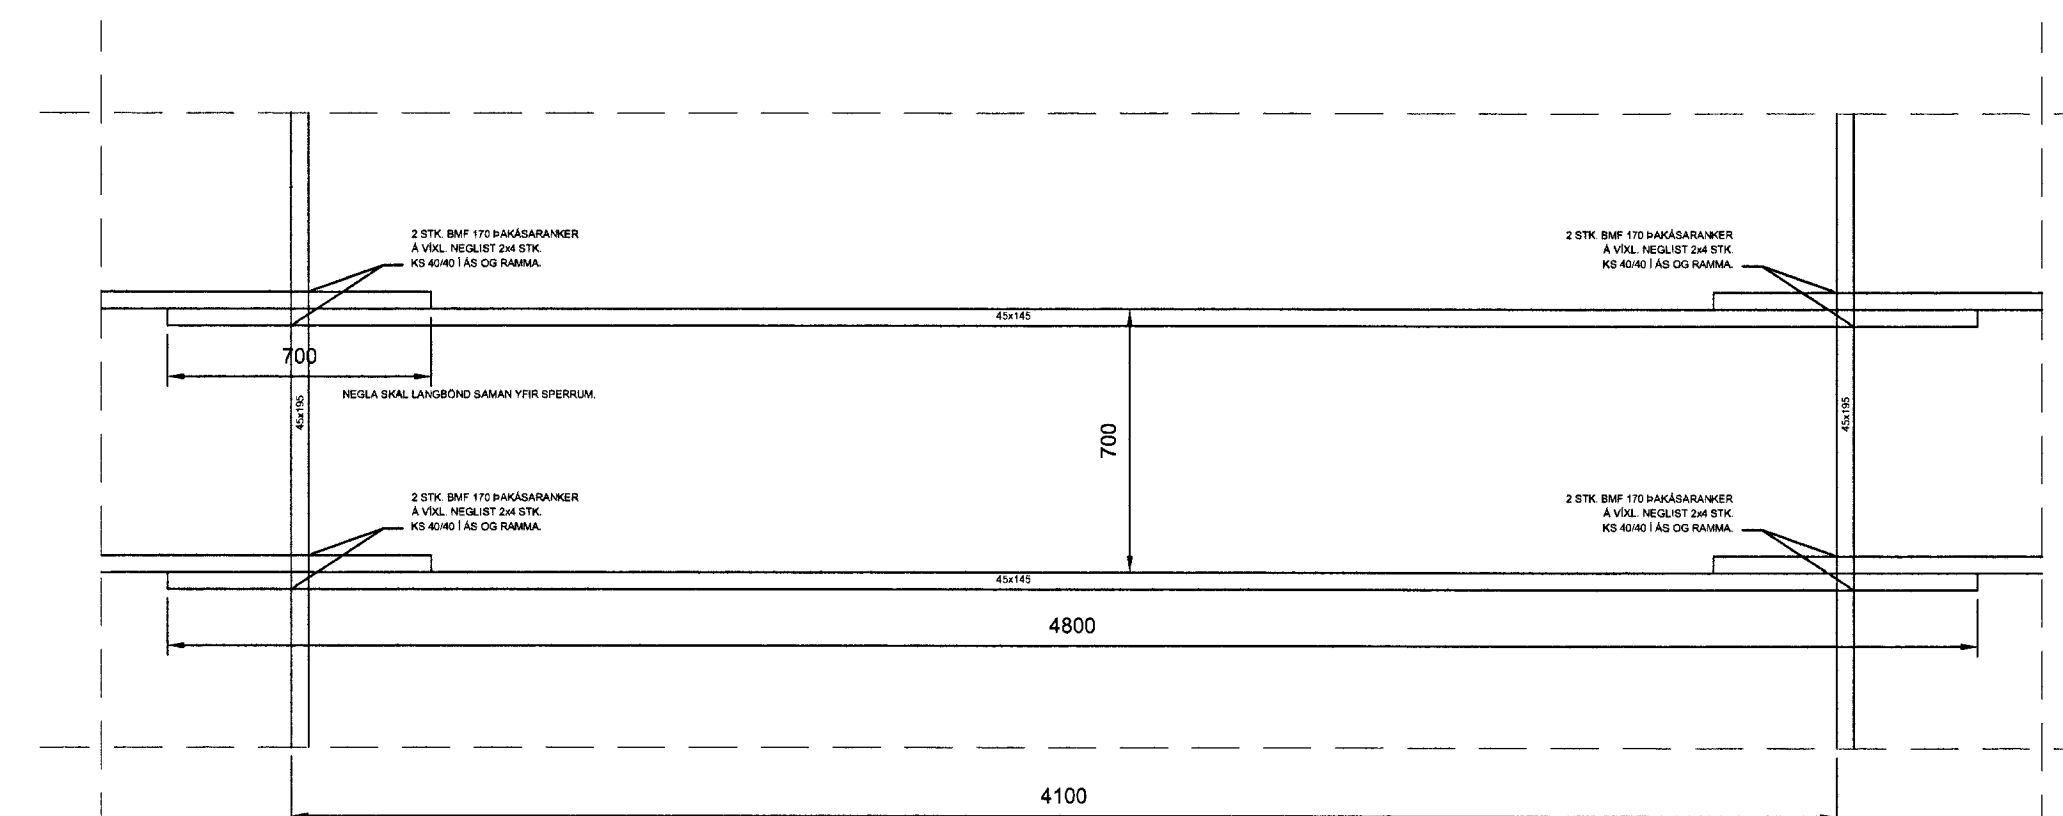

FESTINGAR Á ÞAKÁSUM

ÚTGÁFUFERLI

ÚTGÁFANR.	ÚTGEFÐ DAGS.	ÚTGEFÐ AF	SKYRNINGAR
1	28.06.2012	JÁ	FRUMÚTGÁFA



JÓHANN AGÚSTSSON
 BYGGINGARFRÆÐINGUR
 AUSTURVEG 66 801 SELFOSS
 Sími 401 400
 j@jagustsson.is

ÞJÓTANDI

801 SELFOSS	MÁK:	1:20
Burðarvirki	MÁK:	1:20
RAMMI OG FESTINGAR	MÁK:	
HANNAÐ: JÓHANN AGÚSTSSON	TEIKNAD: JÓHANN AGÚSTSSON	
VERNUNUMR: 11032	SKYRNINGAR: 13010-120-01	
DAGSETNING: 11.04.2013	TEIKNING NÚMUR: 200	