


SAMPYKKT
09 JUNI 2011
Ólafur Kjartan
Byggingafræðingur og Ráðgjafi

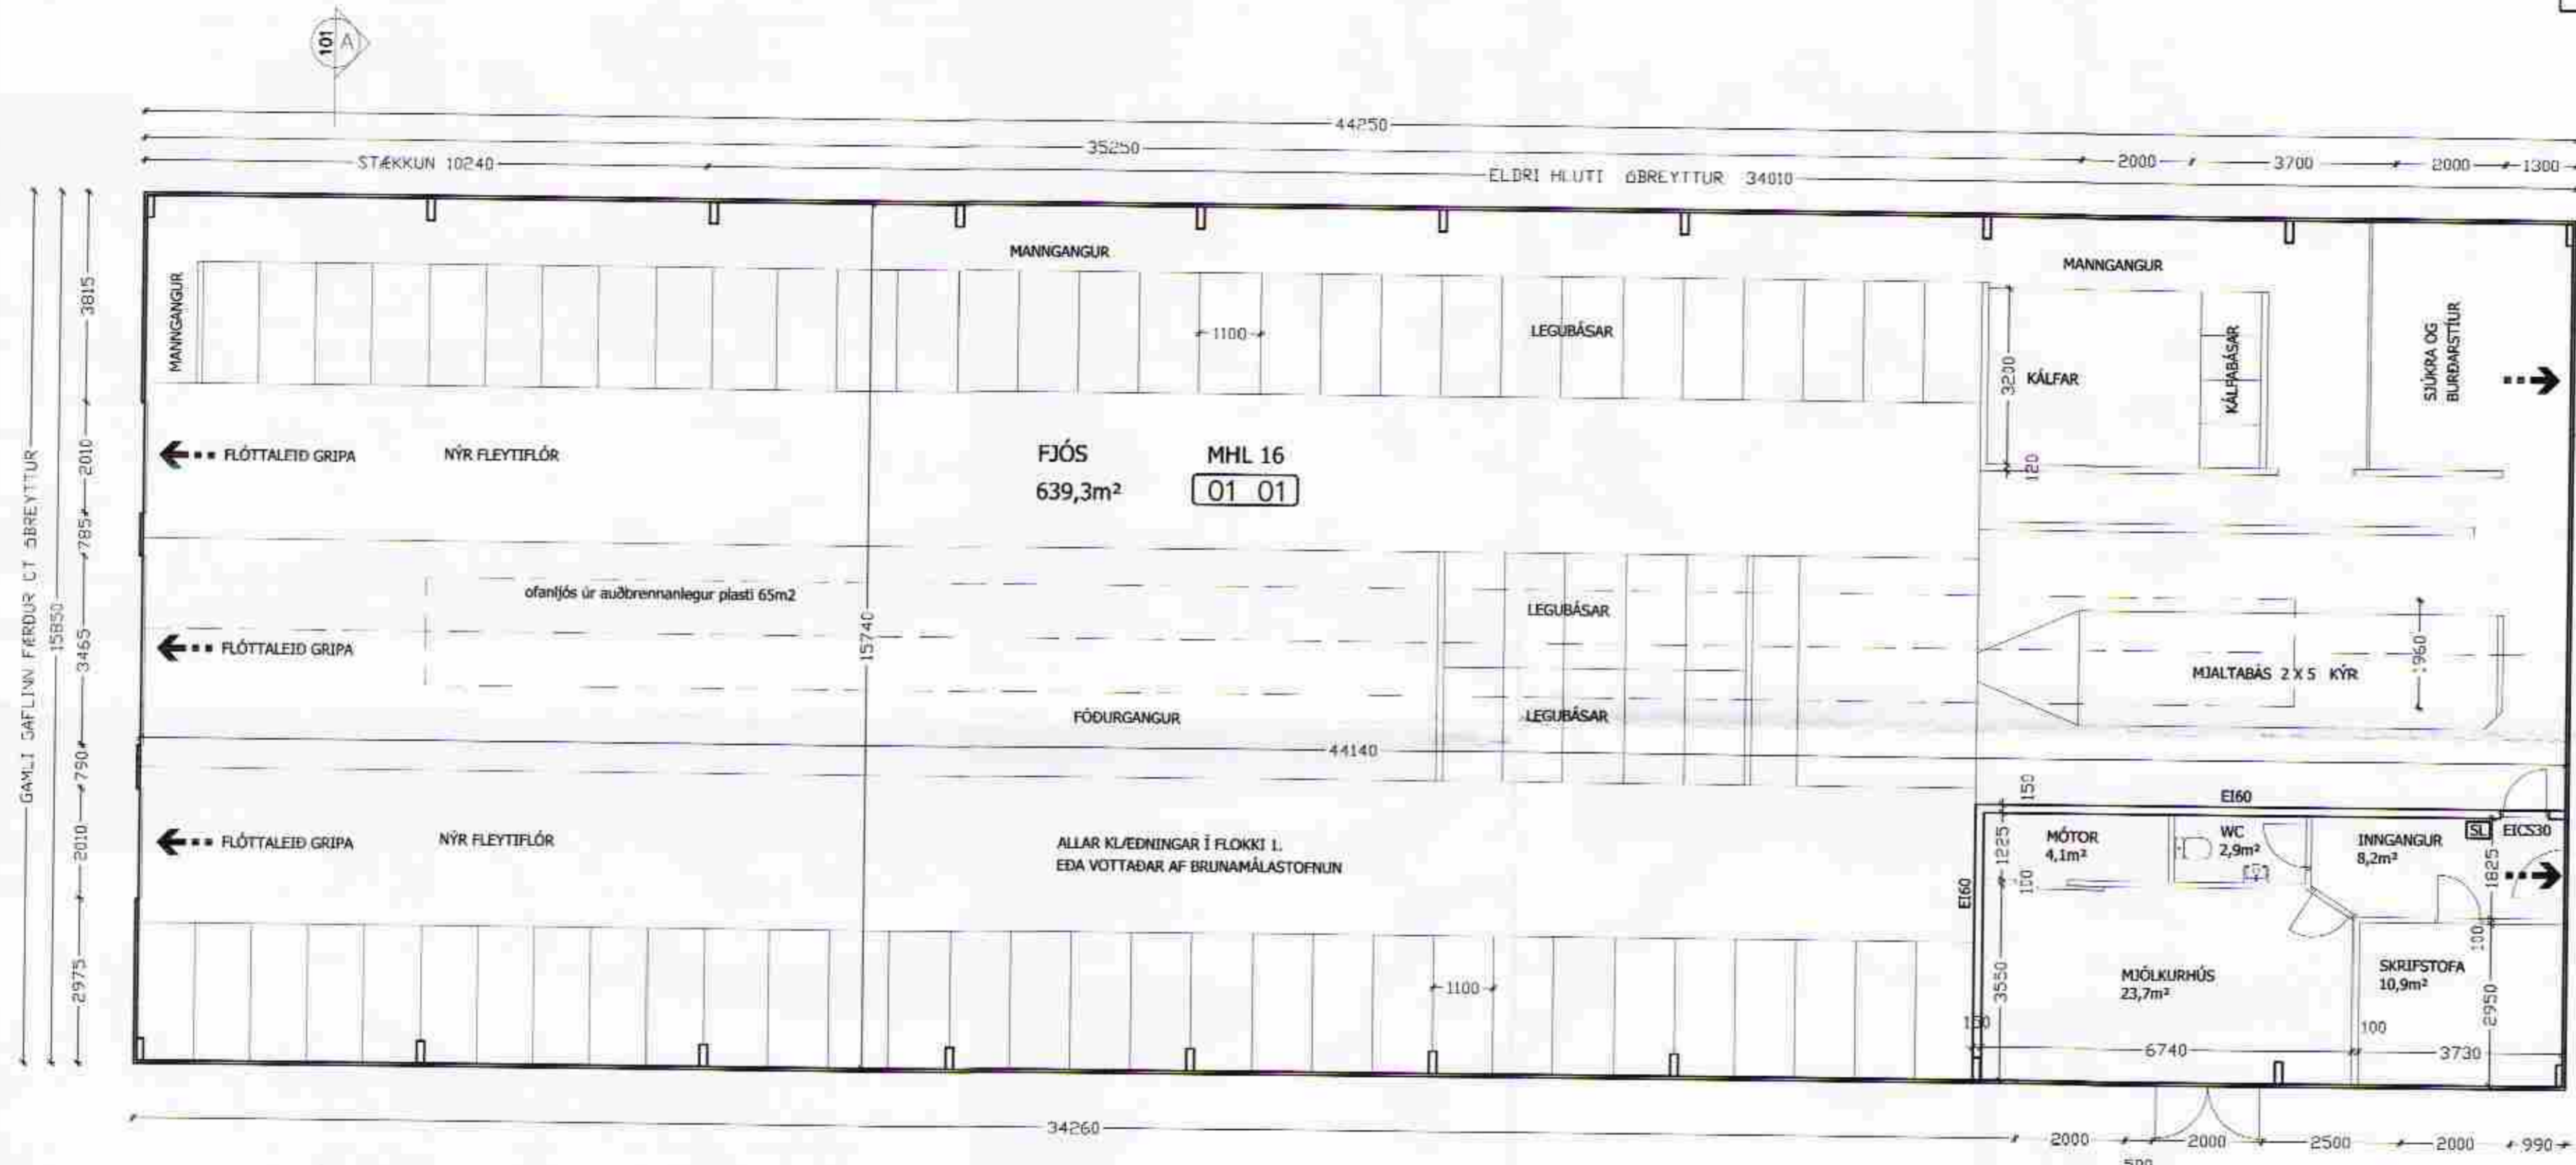

MATSHLUTI 16
URRIDAFOS - FLÓAHREPPUR
VIÐBYGGING VIÐ FJÓÐ

BOTNFLÖTUR FJÓÐ	701,4 m ²
BRÚTTÓ RÚMMÁL FJÓÐ	2972,2m ³
BOTNFLÖTUR HAUGHÚS	374,9 m ²
BRÚTTÓ RÚMMÁL HAUGHÚS	1012,2m ³
LAND NÚMER	166392
STÆRD LÓÐAR	? ha
STADGREINIR	8722-6-00070000

SJÁ NÁNAR Í SKRÁNINGARTÖFLU.

GRUNNMYND
1:100
701,4 m²

URRIDAFOS, VIÐBYGGING FJÓÐ - FLÓAHREPPUR
ADALUPPDRAETTIR
LANDBÚNADARBYGGING **102**
GRUNNMYND

LDN NÚM	FRÖÐU	LIÐNÚD	FRÖÐU	FRÖÐU
11003	JFM	JFM	JFM	10.03.2011

JÓN FRÍDRÍK MATTHÍASSON 021171-5069

M2 TEIKNISTOFA EHF - KT: 690506-0680
EYRAVEGI 32. 800 SELFOSS
S: 482 4050 / 861 4052

JÓN FRÍDRÍK MATTHÍASSON - BYGGINGARÆÐINGUR BÍL - JFM@M2TEIKNISTOFA.IS
ADALUPPDRAETTIR - SKRIFLÖG - RÁÐGJÓF - EIGNASKIPTAÞYRILÝSINGAR