

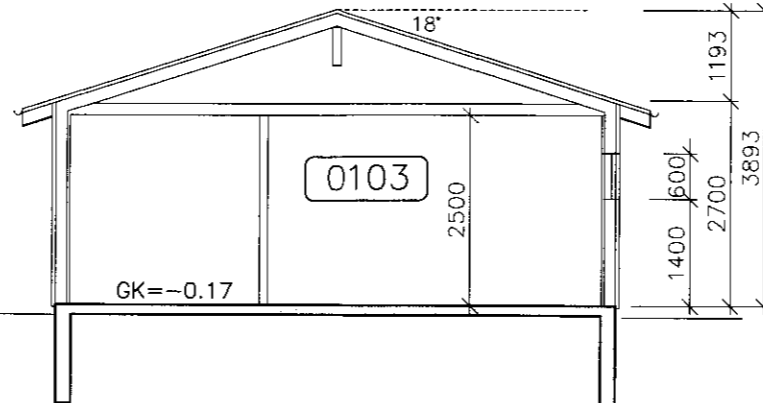


SNID Í NÚV. HÚS

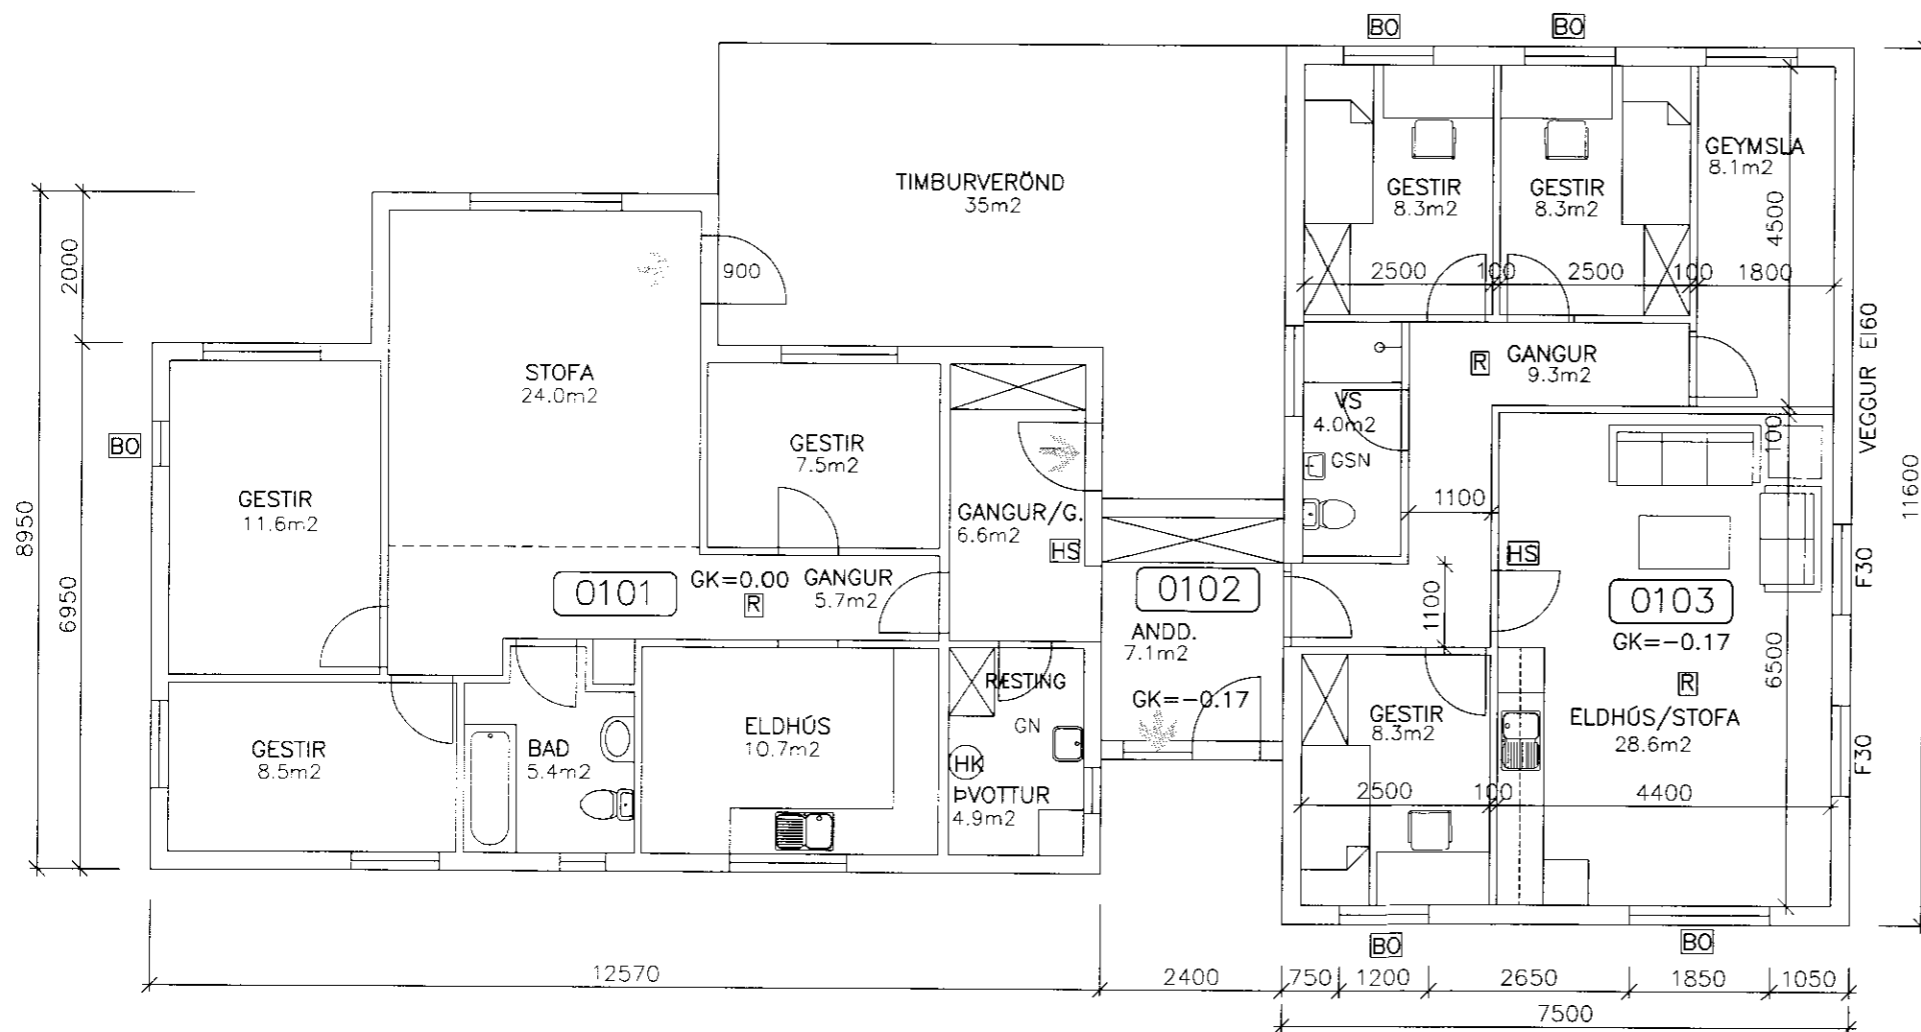

SNID Í VIÐBYGGINGU

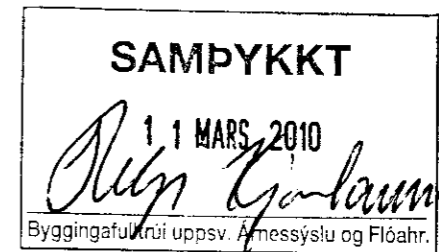

BO BJÖRGUNARÖP 500x1050, GL. HLIDARH.
 R REYKSKYNNJARAR, SAMTENGDIR
 HS HANDSLÖKKVIÐEKI



STÆRDIR (BRÚTTÓ):	FLATARMÁL	RÚMMÁL
ELDRA HÚS	96.5 m ²	308.7m ³
VIÐBYGGING	95.3 m ²	307.4 m ³
SAMTALS	191.8 m ²	616.1 m ³

ELDRA HÚS ER TIMBURHÚS Á STEYPTUM GRUNNI NÝLEGA EINANGRAD MED 50mm STEINULL Í LISTAGRIND AD UTAN OG KLÆTT STÁLKLÆDNINGU YST. VIÐBYGGING ER TIMBURHÚS Á STEYPTUM GRUNNI KLÆTT STÁLKL. YST OG GIFSPLÖTUM AD INNAN. TENGIBYGGING ER MED ÞAKPAPPA YST Á ÞAKI.

GERT ER RÁÐ FYRIR AD NÝTA HÚSID SEM GISTISKÁLA FYRIR ALLT AD 12 GESTI

SÓTT ER UM EFTIRTALDAR BREYTINGAR:

1. NÚV. BÍLSKÚR ER BREYTT Í ELDHÚS OG STOFU
2. GLUGGI MED BO KEMUR Í STAÐ BÍLSKÚRSHURDAR
3. SETT ER SVALAHURD ÚR STOFU ELDRA HÚSS

MÁL ERU mm NEMA ANNAD SÉ TEKID FRAM. KÓTAR ERU m (HÆDARKERFI AFSTÆTT).

3	MARS10	BO ÚR ELÐRI HLUTA - RÆSTING	SPJ
2	JAN 10	BREYTINGAR SBR. SKÝRINGAR	SPJ
1	JÚLÍ 04	VIÐBYGGING	SPJ
NR:	DAGS	BREYTING	AF

LYNGHEIDI 23, 810 HVERAGERDI, S 8629329, sigjak@simnet.is

VATNSHOLT 1 FLÓAHREPPI	KVARDI: 1:100
GISTISKÁLI, BREYTINGAR GRUNNMYND OG SKÝRINGAR	REIKN: SPJ
	TEIKN: SPJ
	DAGS: 20.01.10
SAMP. <i>Sigj. Jón</i>	NR: 10004.AI