




HLIÐARMYND V7 M1:50

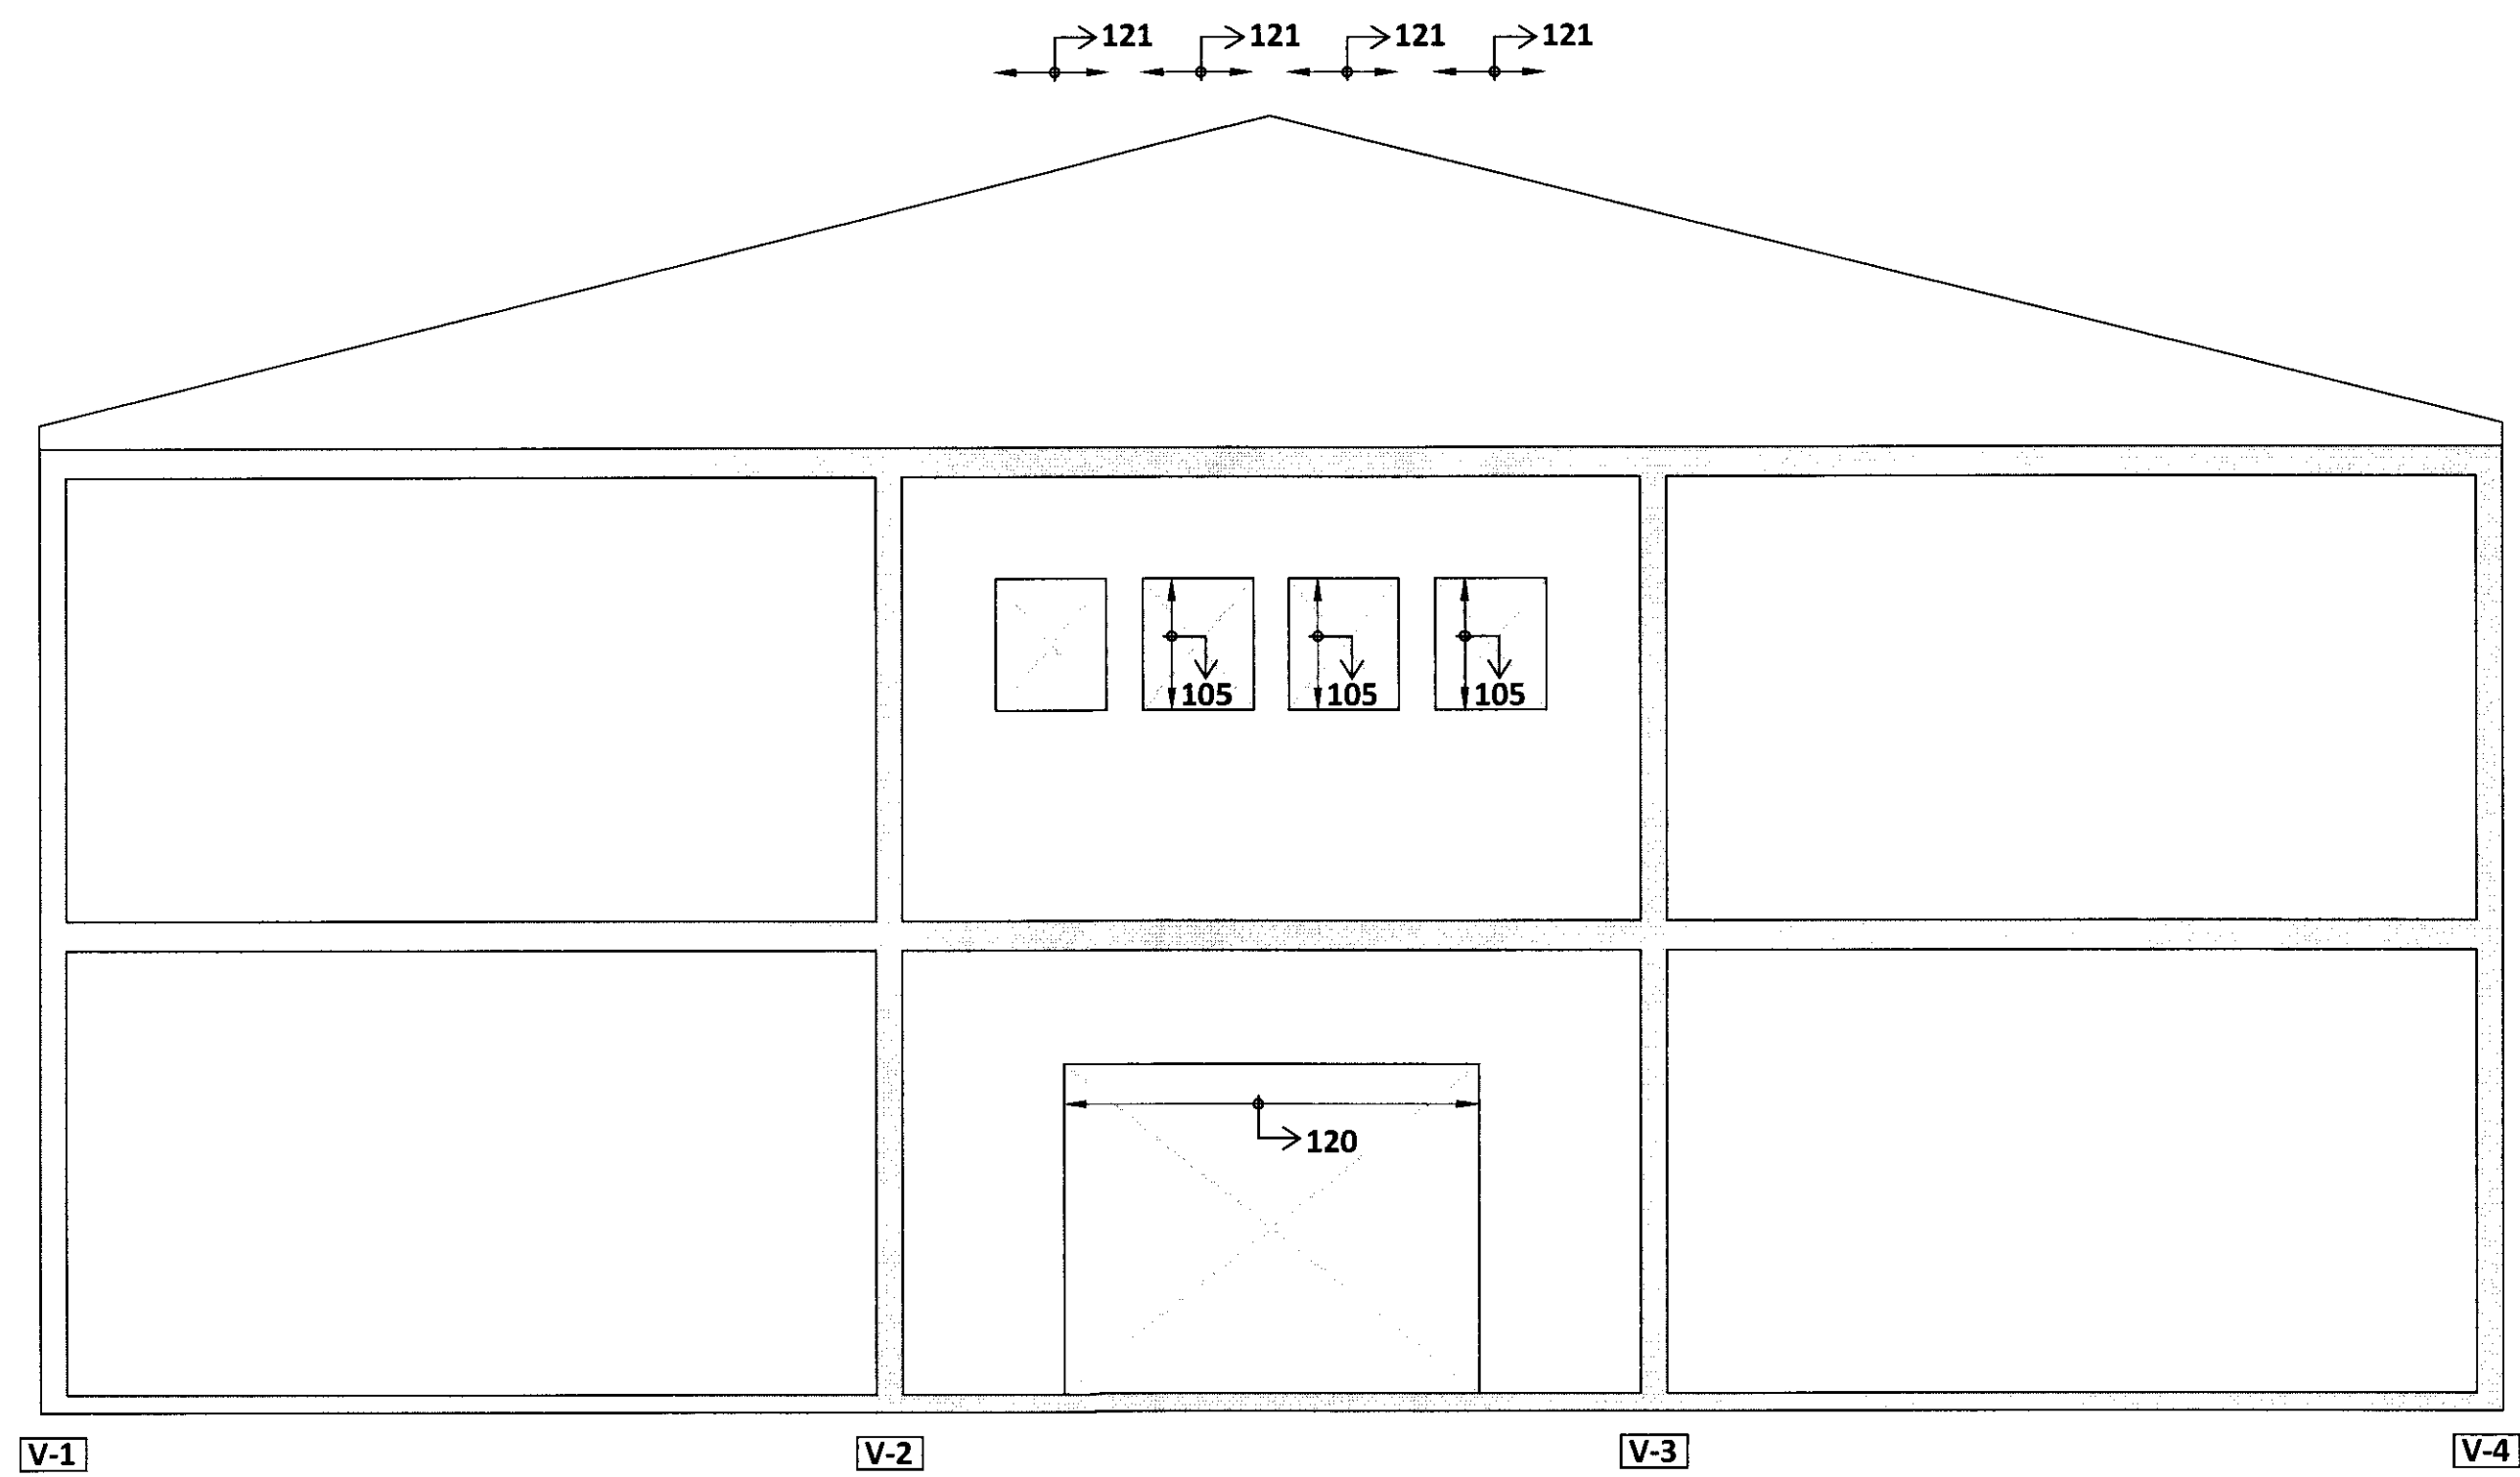


HLIÐARMYND V8 M1:50

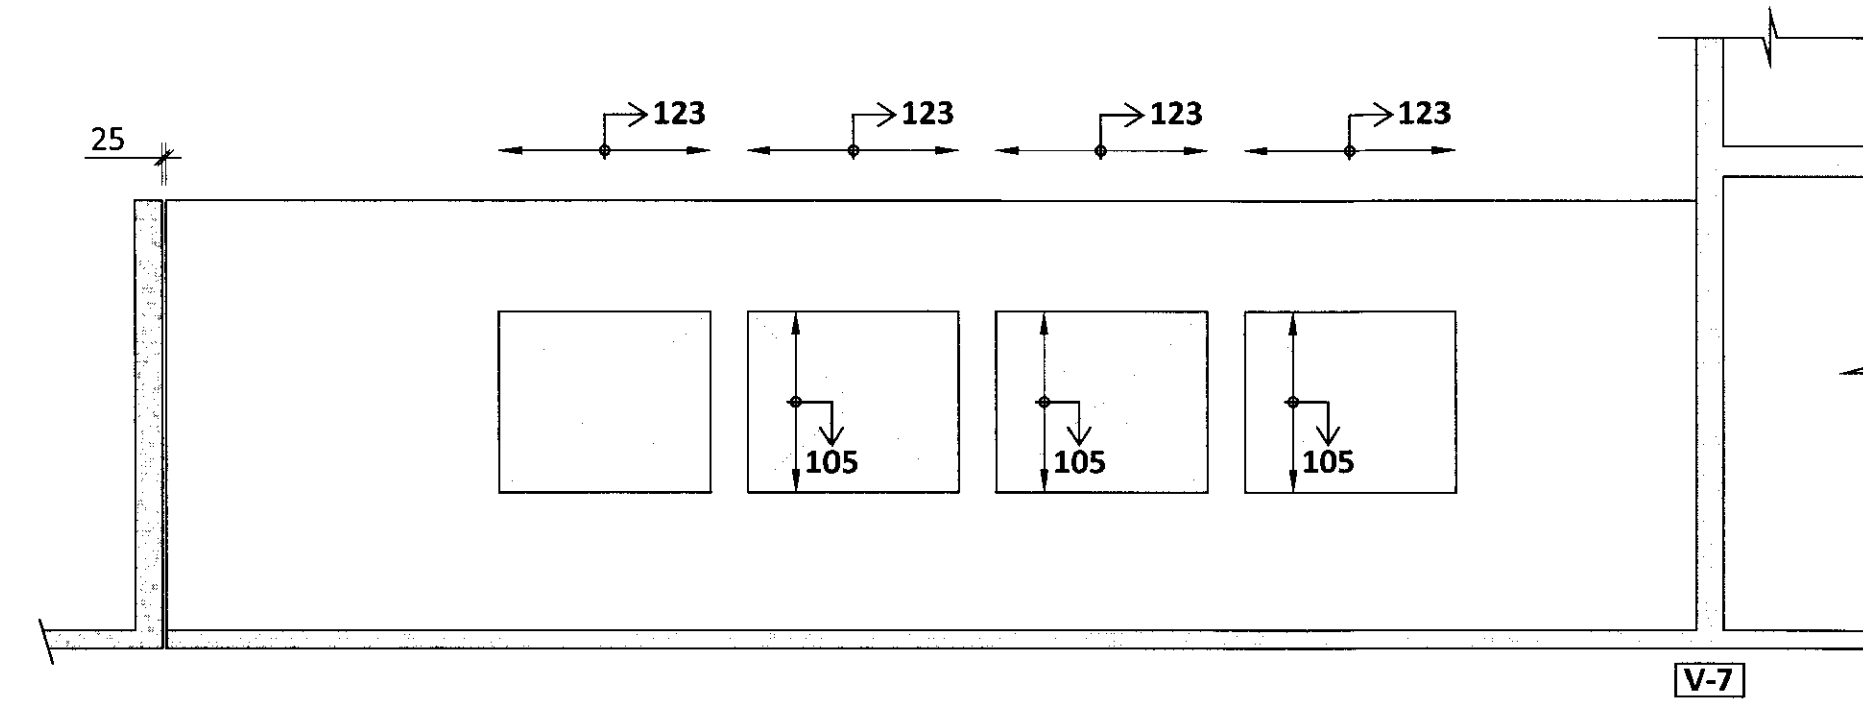

HLIÐARMYND V12 M1:50

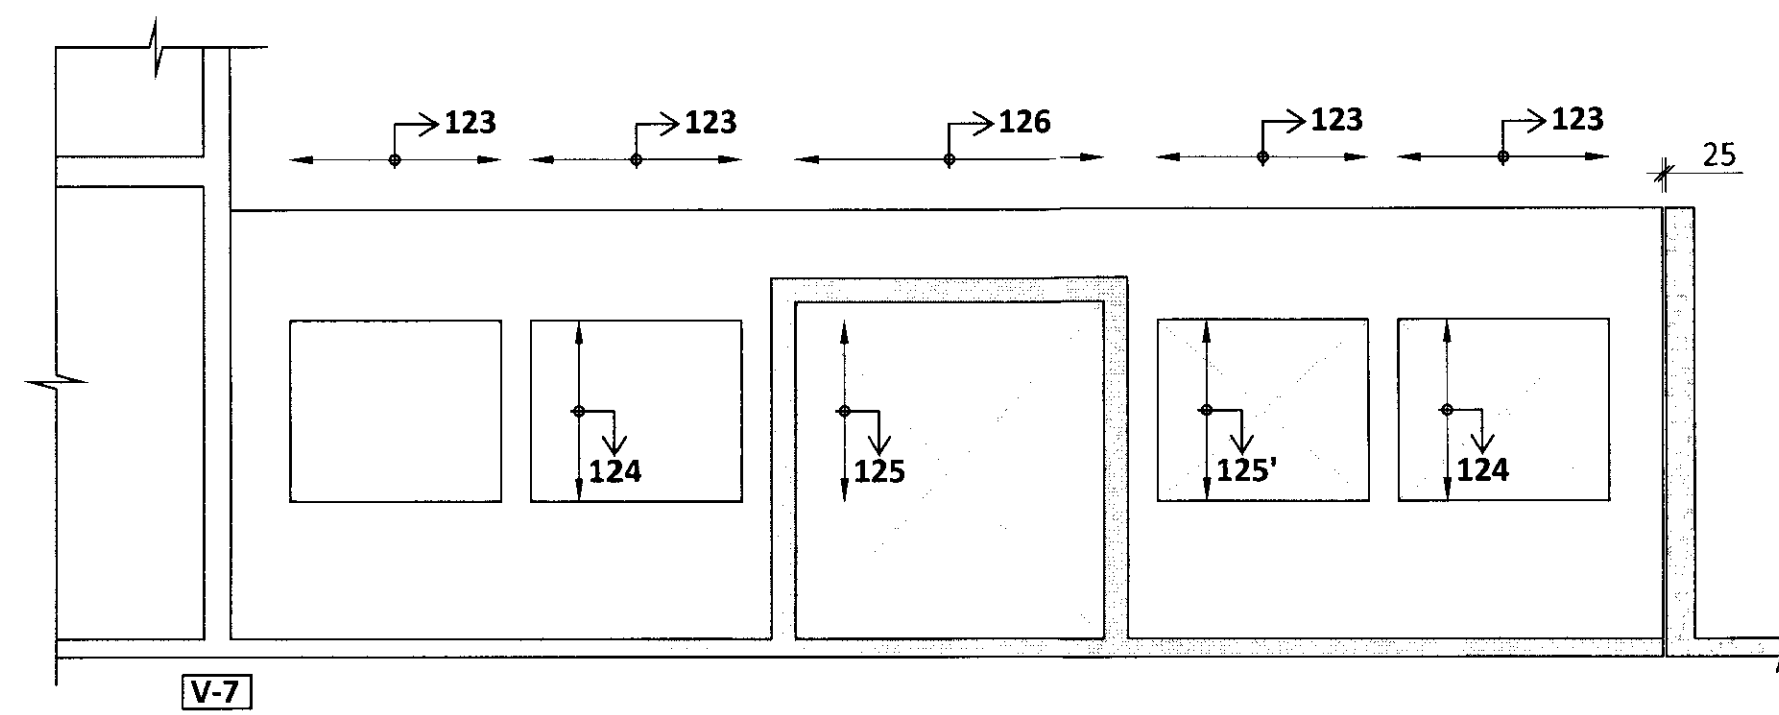

ÁRITUN BYGGINGARFULLTRÚA

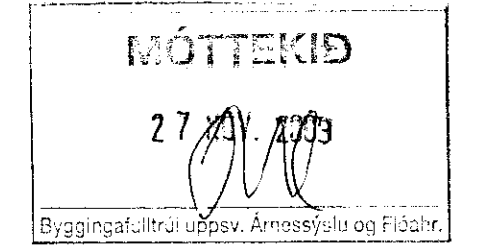

ALMENNAR SKÝRINGAR MED VEGGJUM:

- SNIÐ TEKIN Í VEGG ERU SÝND Á TEIKNINGUM 13-15.
- ÞAR SEM EKKI ERU TEKIN SNIÐ Í VEGG SKAL BENDING VERA SAMKVÆMT ALMENNUM SNIÐUM Á TEIKNINGU 13.
- LÓÐRÉTT LANGJÁRN Á SNIÐUM SKULU GANGA MED SKEYTILENGD UPP FYRIR NÆSTU HÆÐARSKIL, ÞANNIG AÐ ÞAU GANGI SAMFELLD Á MILLI HÆÐA.
- LÁRÉTT LANGJÁRN Á SNIÐUM SKULU ALMENNT GANGA SKEYTILENGD ÚT FYRIR OP.
- LYKKJUBENDING Á SNIÐUM SKAL VERA Á ÞVÍ SVÆÐI SEM DREIFILÍNA FYRIR SNIÐ ER SÝND.

ÁRITUN ADALHÖNNUNAR: *[Signature]* KT. *[Signature]*

SJÁ ALMENNAR SKÝRINGAR Á TEIKN. 1-00

BR.	DAGS.	BREYTING	SAMP.



FLÓASKÓLI VILLINGAHOLTI
 VIÐBYGGING 3
 BURÐARVIRKI
 VEGGIR V-7, V-8 OG V-12
 HLIÐARMYNDIR

SAMPYKKT:		KT. <i>[Signature]</i>	
HÖNNUNDIR	YRIFARID	DAGS. ÚTG.	DAGS. BREYT.
HE hrund@ferill.is	SNK	29.10.09	
MKV. 1:50	VERKNR. 09102	VERKJ. 1	TEIKN. NR. 12