


GRUNNMYND 1:100

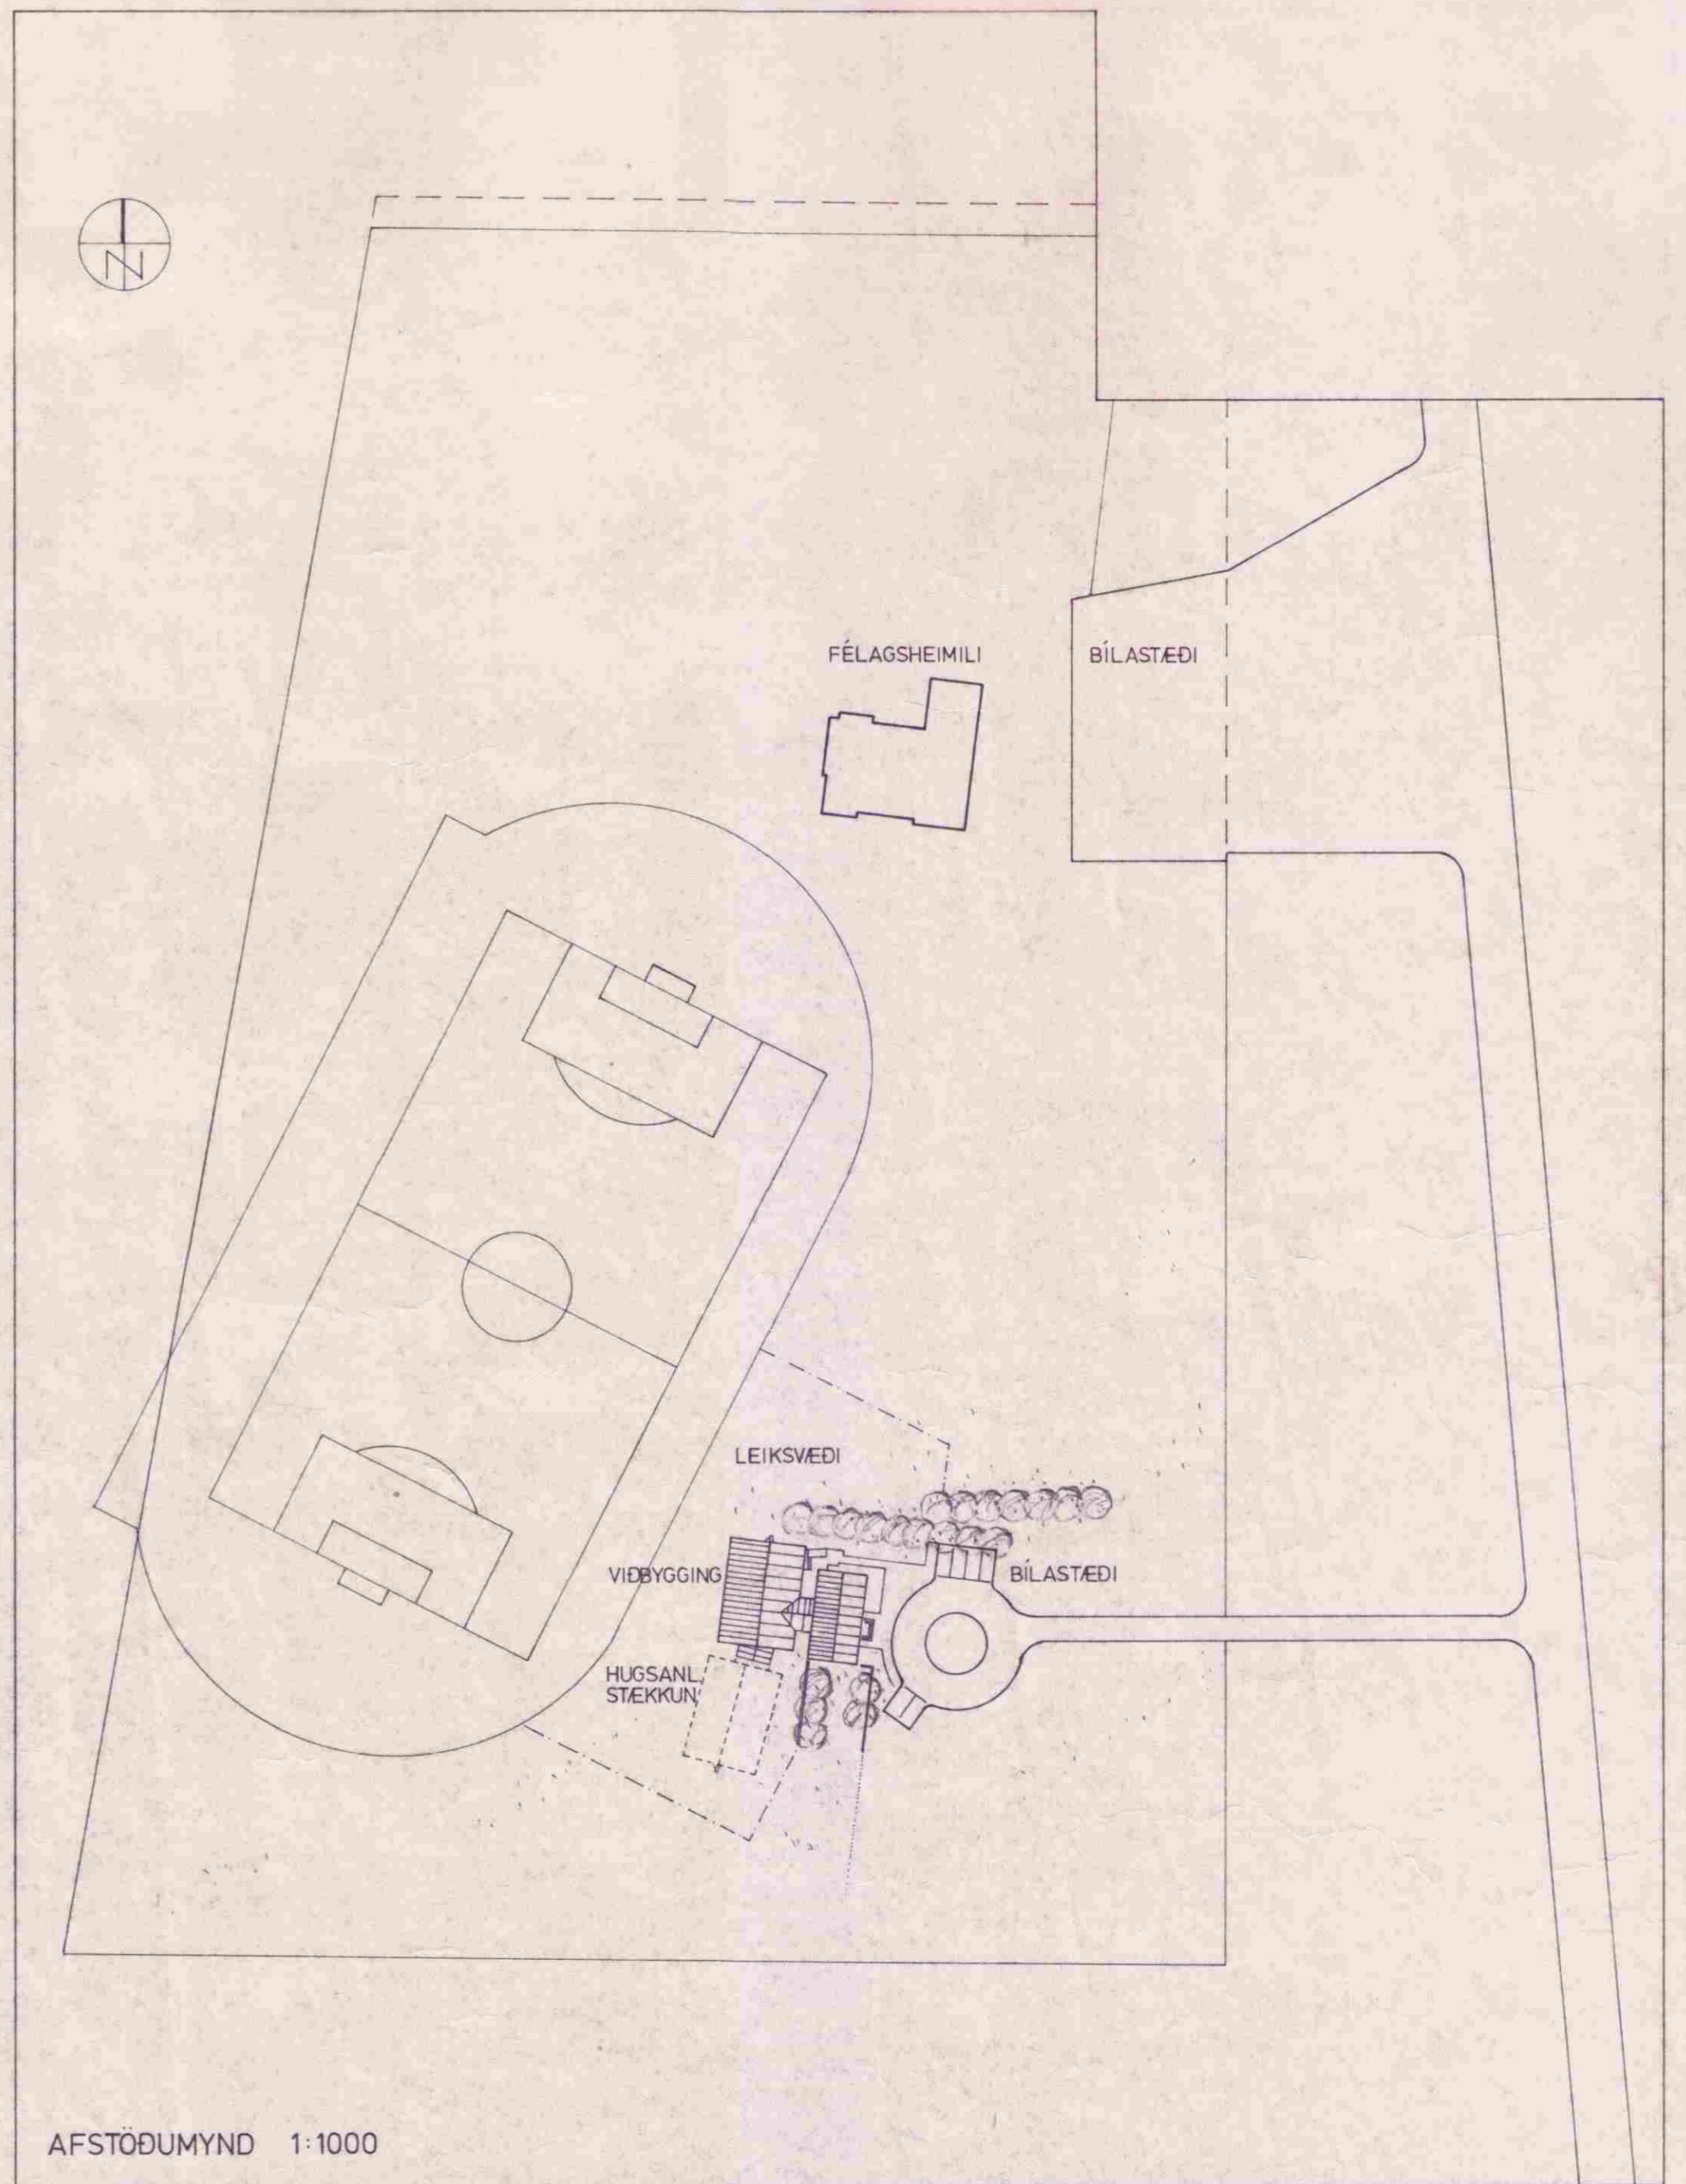

AFSTÖÐUMYND 1:1000

SKÝRINGAR: VIÐBYGGINGIN ER MEÐ STEINSTEYPTU BURÐARVIRKI, TENGIGANGUR OG MILLIVEGGIR ERU TIMBURVEGGIR.
 BYGGINGIN ER EINANGRUÐ OG KLÆDD AÐ UTAN, T.D. MEÐ "STENEX" ÚTVEGGJAKLÆDNINGU.
 ÞÖK ERU KRAFTSPERRUÞÖK, KLÆDD MEÐ BÁRUJÁRNI OG MÁLUÐ.
 SKÁLI (NÁTTÚRUFRÆÐIKRÓKUR) ER ÚR TIMBRI OG GLERI.

STÆRÐIR: FLATARMÁL 222,6 m² BRÚTTÓ
 RÚMMÁL 835,3 m³ BRÚTTÓ
 MEDALHÆÐ 3,76 m

VERKEFNI. VILLINGAHOLTSSKÓLI, VILLINGAHOLTSHREPPI
 VIÐBYGGING — GRUNNMYND OG AFSTÖÐUMYND

BLAD NR. A-01
 MKV. 1:100 OG 1:1000
 TEIKNAD. H.B.S. OG G.A.Á.
 DAGS. SEPT 1989

Hilgi Þorgeirsson ARKITEKT FA.Í
 TEIKNISTOFAN HÖNN AUSTURVEGI 44 SELFOSSI SÍMI 98-22577