


Skipulags- og byggingarfulltrúi Uppsveita bs.
Yfirfarið
 02 ágú. 2016
Helgi Pálsson
 Byggingarfulltrúi

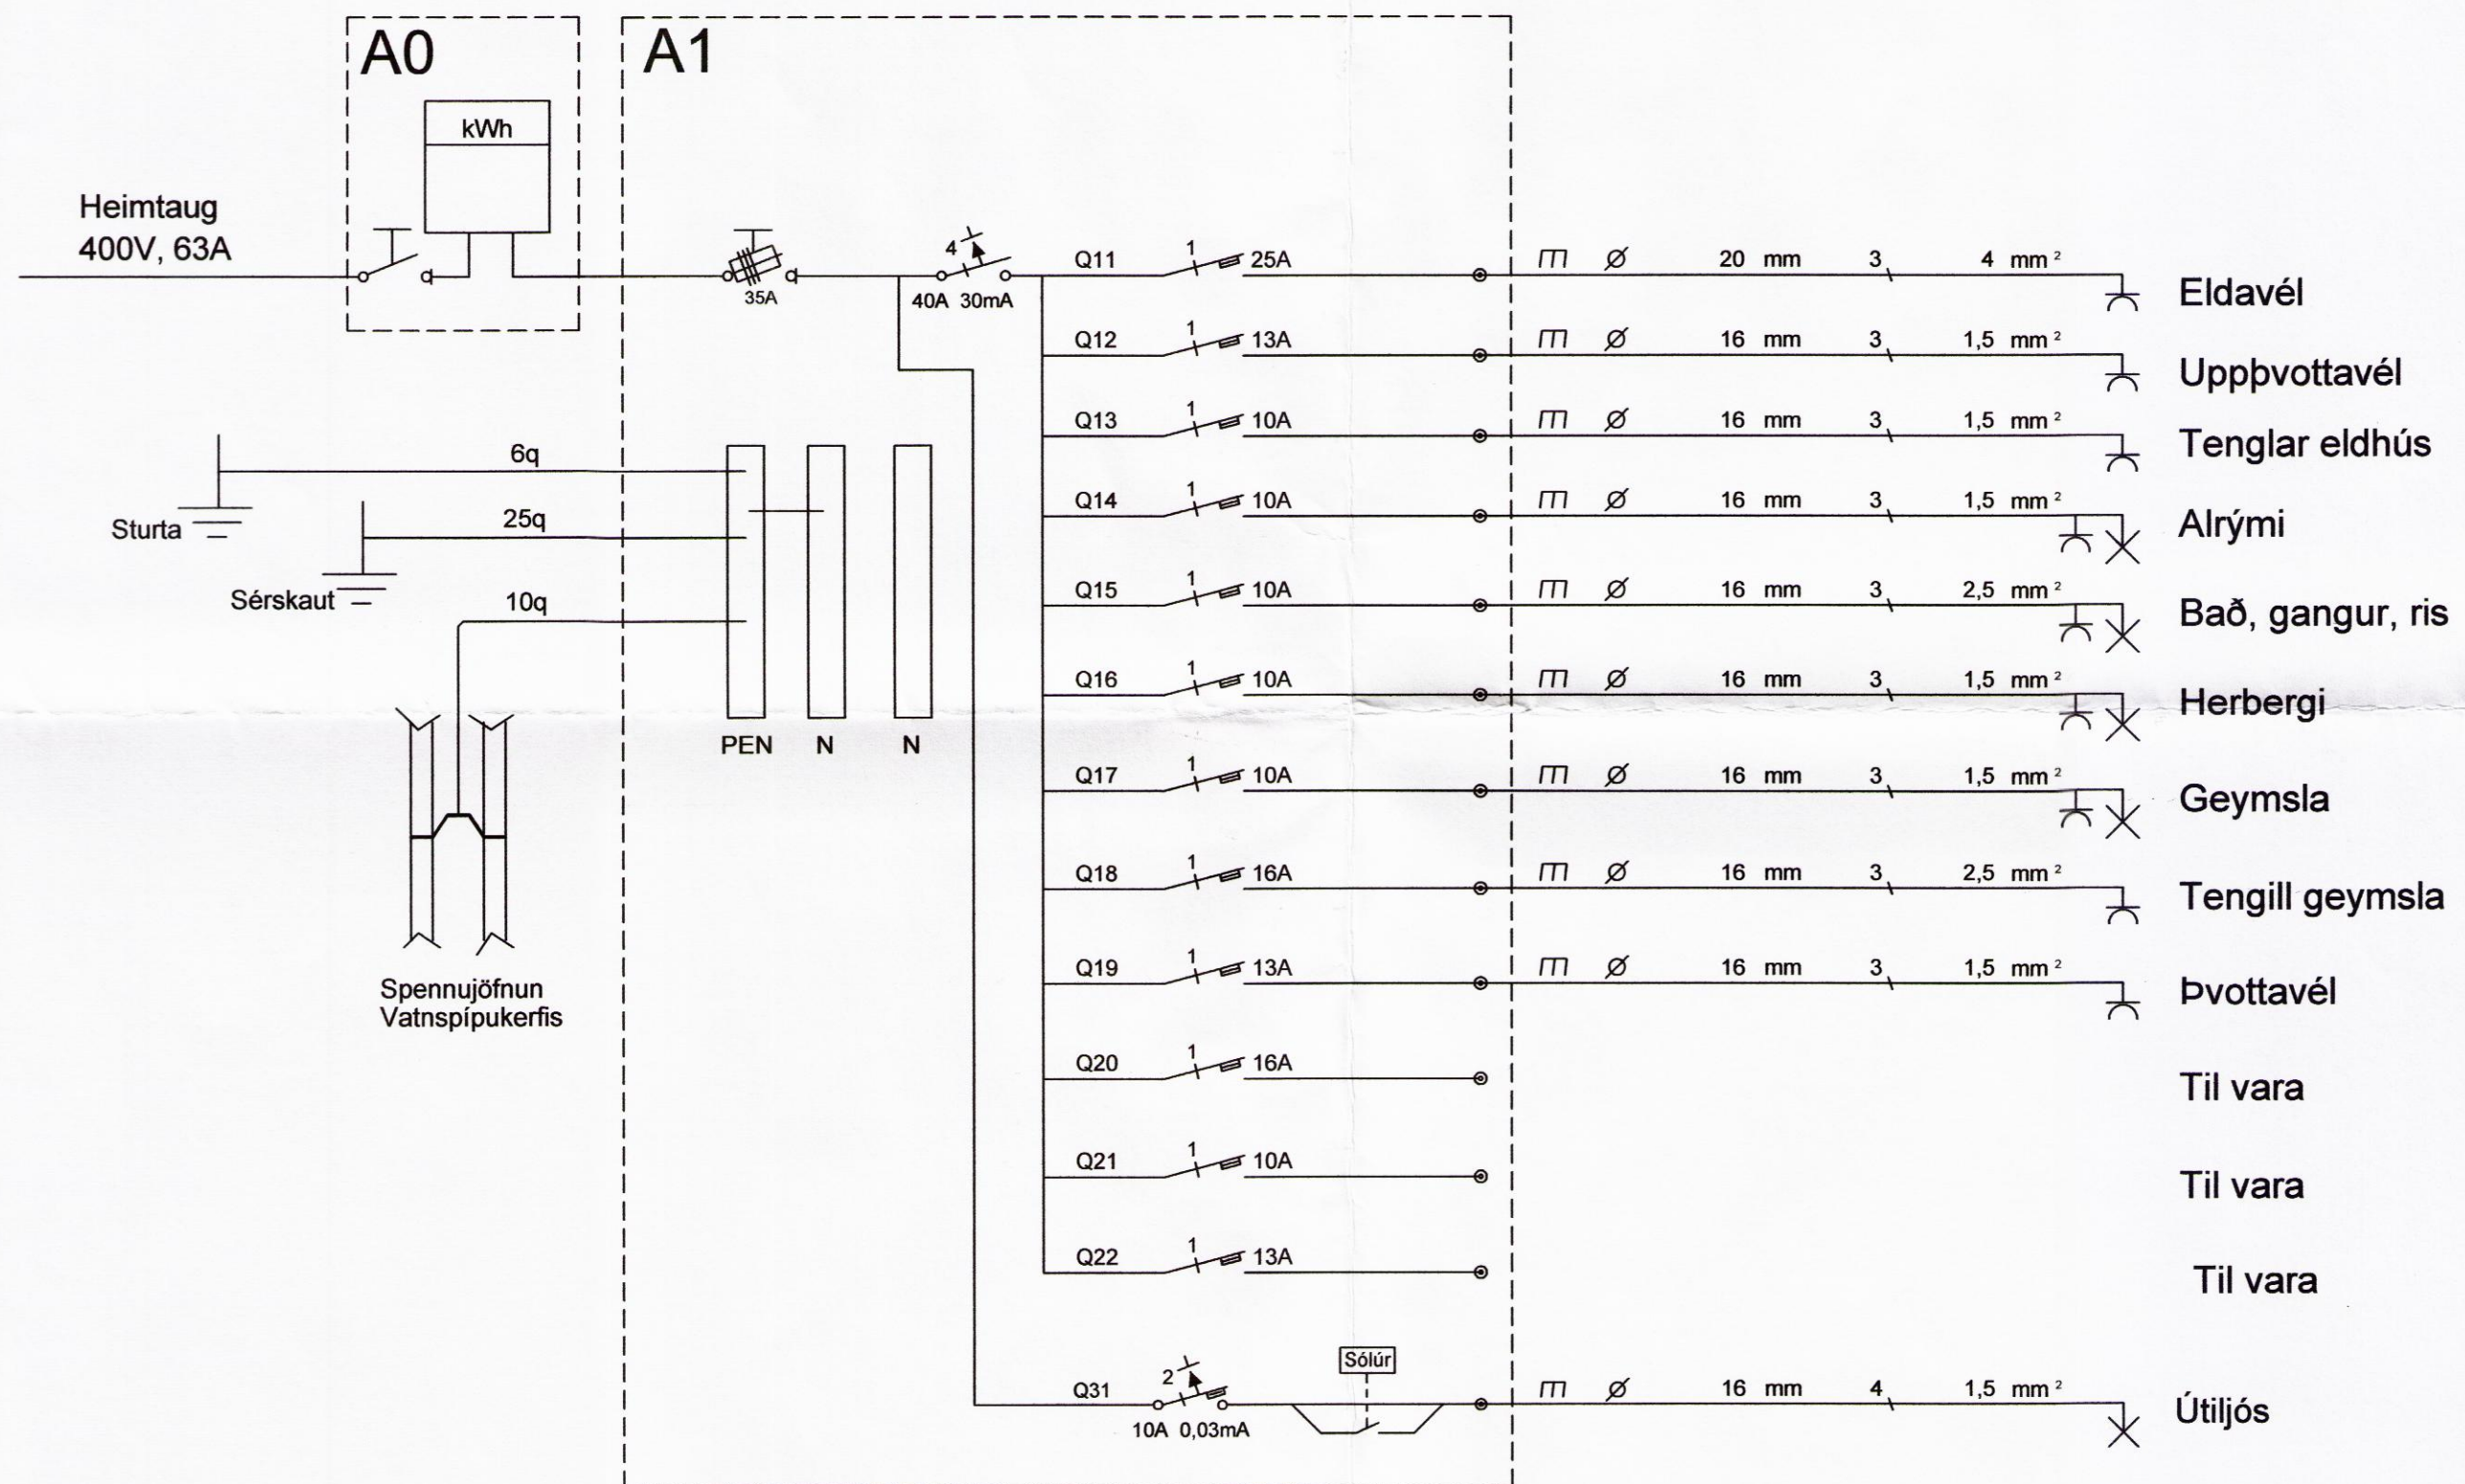

- Eldavél
- Uppvottavél
- Tenglar eldhús
- Alrými
- Bað, gangur, ris
- Herbergi
- Geymsla
- Tengill geymsla
- Þvottavél
- Til vara
- Til vara
- Til vara
- Útiljós

Samþykkt arkitekts			
Breytingar	Dags	Yfirfarið	
1			
2			
Voltorka ehf		Hönnunarstofa kt: 410606-1860 S: 855-3155	
<i>Helgi Pálsson</i>		Helgi Pálsson Rafionfræðingur Hjallahö 5, 270 Mosfellsbæ S: 898-4476 voltorka@gmail.com	
Verkefni	Lóð B í landi Miðhúsa		
Staður	Bláskógarbyggð		
Skýring	Töflur		
Hönnun,	Helgi Pálsson	Blað	3 af 3
Kt. 270963-5019	Teiknað, Helgi Pálsson		
Mkv	Dagsetning, 21.06.2016		
Verknúmer	2016-028	Land nr.	167418

Helgi Pálsson

8223