



Tengimynd vatnsveitu:

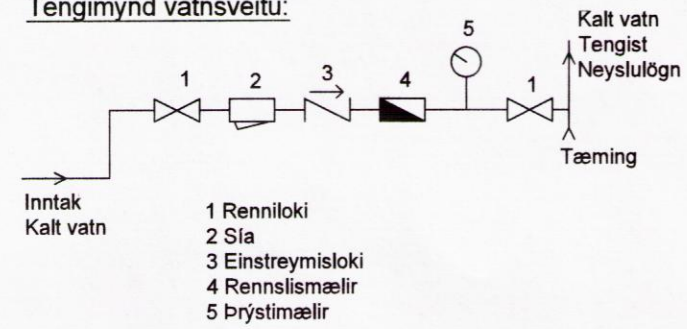

Tengimynd hitaveitu:

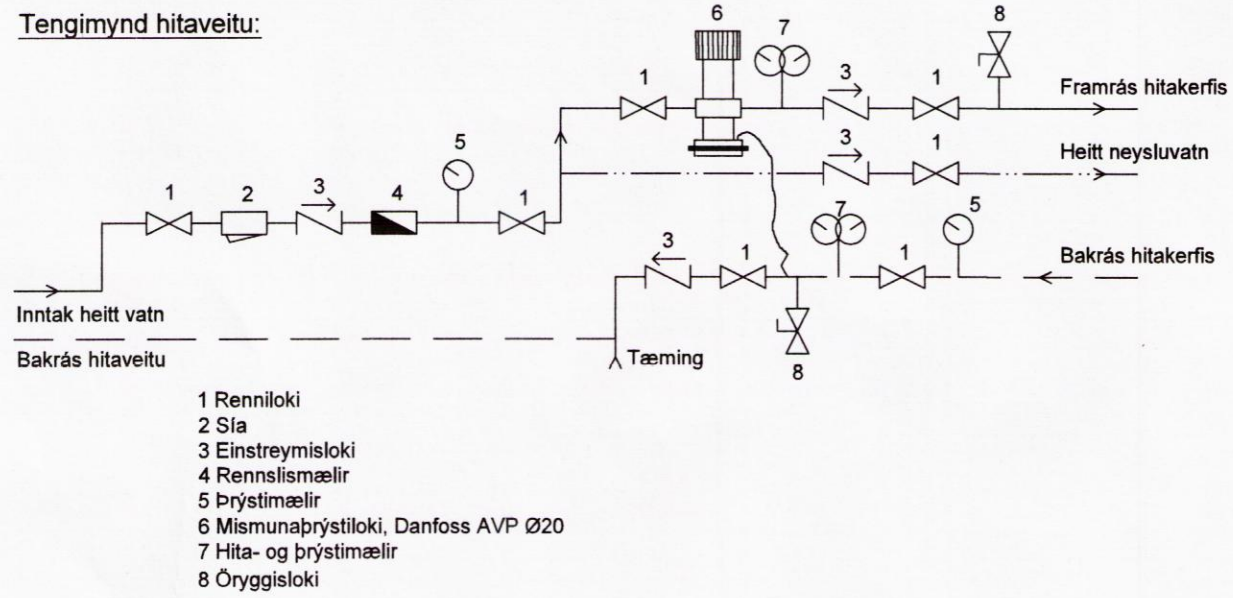

SKÝRINGAR FYRIR NEYSLUVATNSLÖGN:


Lagnaefni er Ø15x2,5 og Ø18x2,5 t.d. REHAU RAUHIS eða samsvarandi, vottað af Rannsóknarstofnun byggingariðnaðarins, allar pípur skulu vera ósamsettar frá mælagrind í tengibox við úrtak. Lagnir skulu uppfylla þau skilyrði að þola 70°C við 10 Bar þrýsting í 50 ár.

Tengistykki séu öll af viðurkenndri gerð ætluð til samsetningar á plastlögnum og vottuð til notkunar með þeim.


Gæta skal þess að pípur séu frjálssar, þannig að þennsla verði ekki hindruð.

Þrýstiprófa skal með 10 kP/sm<sup>2</sup> þrýstingi í 24 klst., áður en lagnir eru huldar.

- EV - stendur fyrir Eldhúsvask.
- SKV - stendur fyrir Skolvask.
- ÞV - stendur fyrir Þvottavél.
- BK - stendur fyrir Baðkar.
- ST - stendur fyrir Sturtu.
- VS - stendur fyrir Vatnssalerni.
- HL - stendur fyrir Handlaug.
- L - stendur fyrir Lofttæmingu.

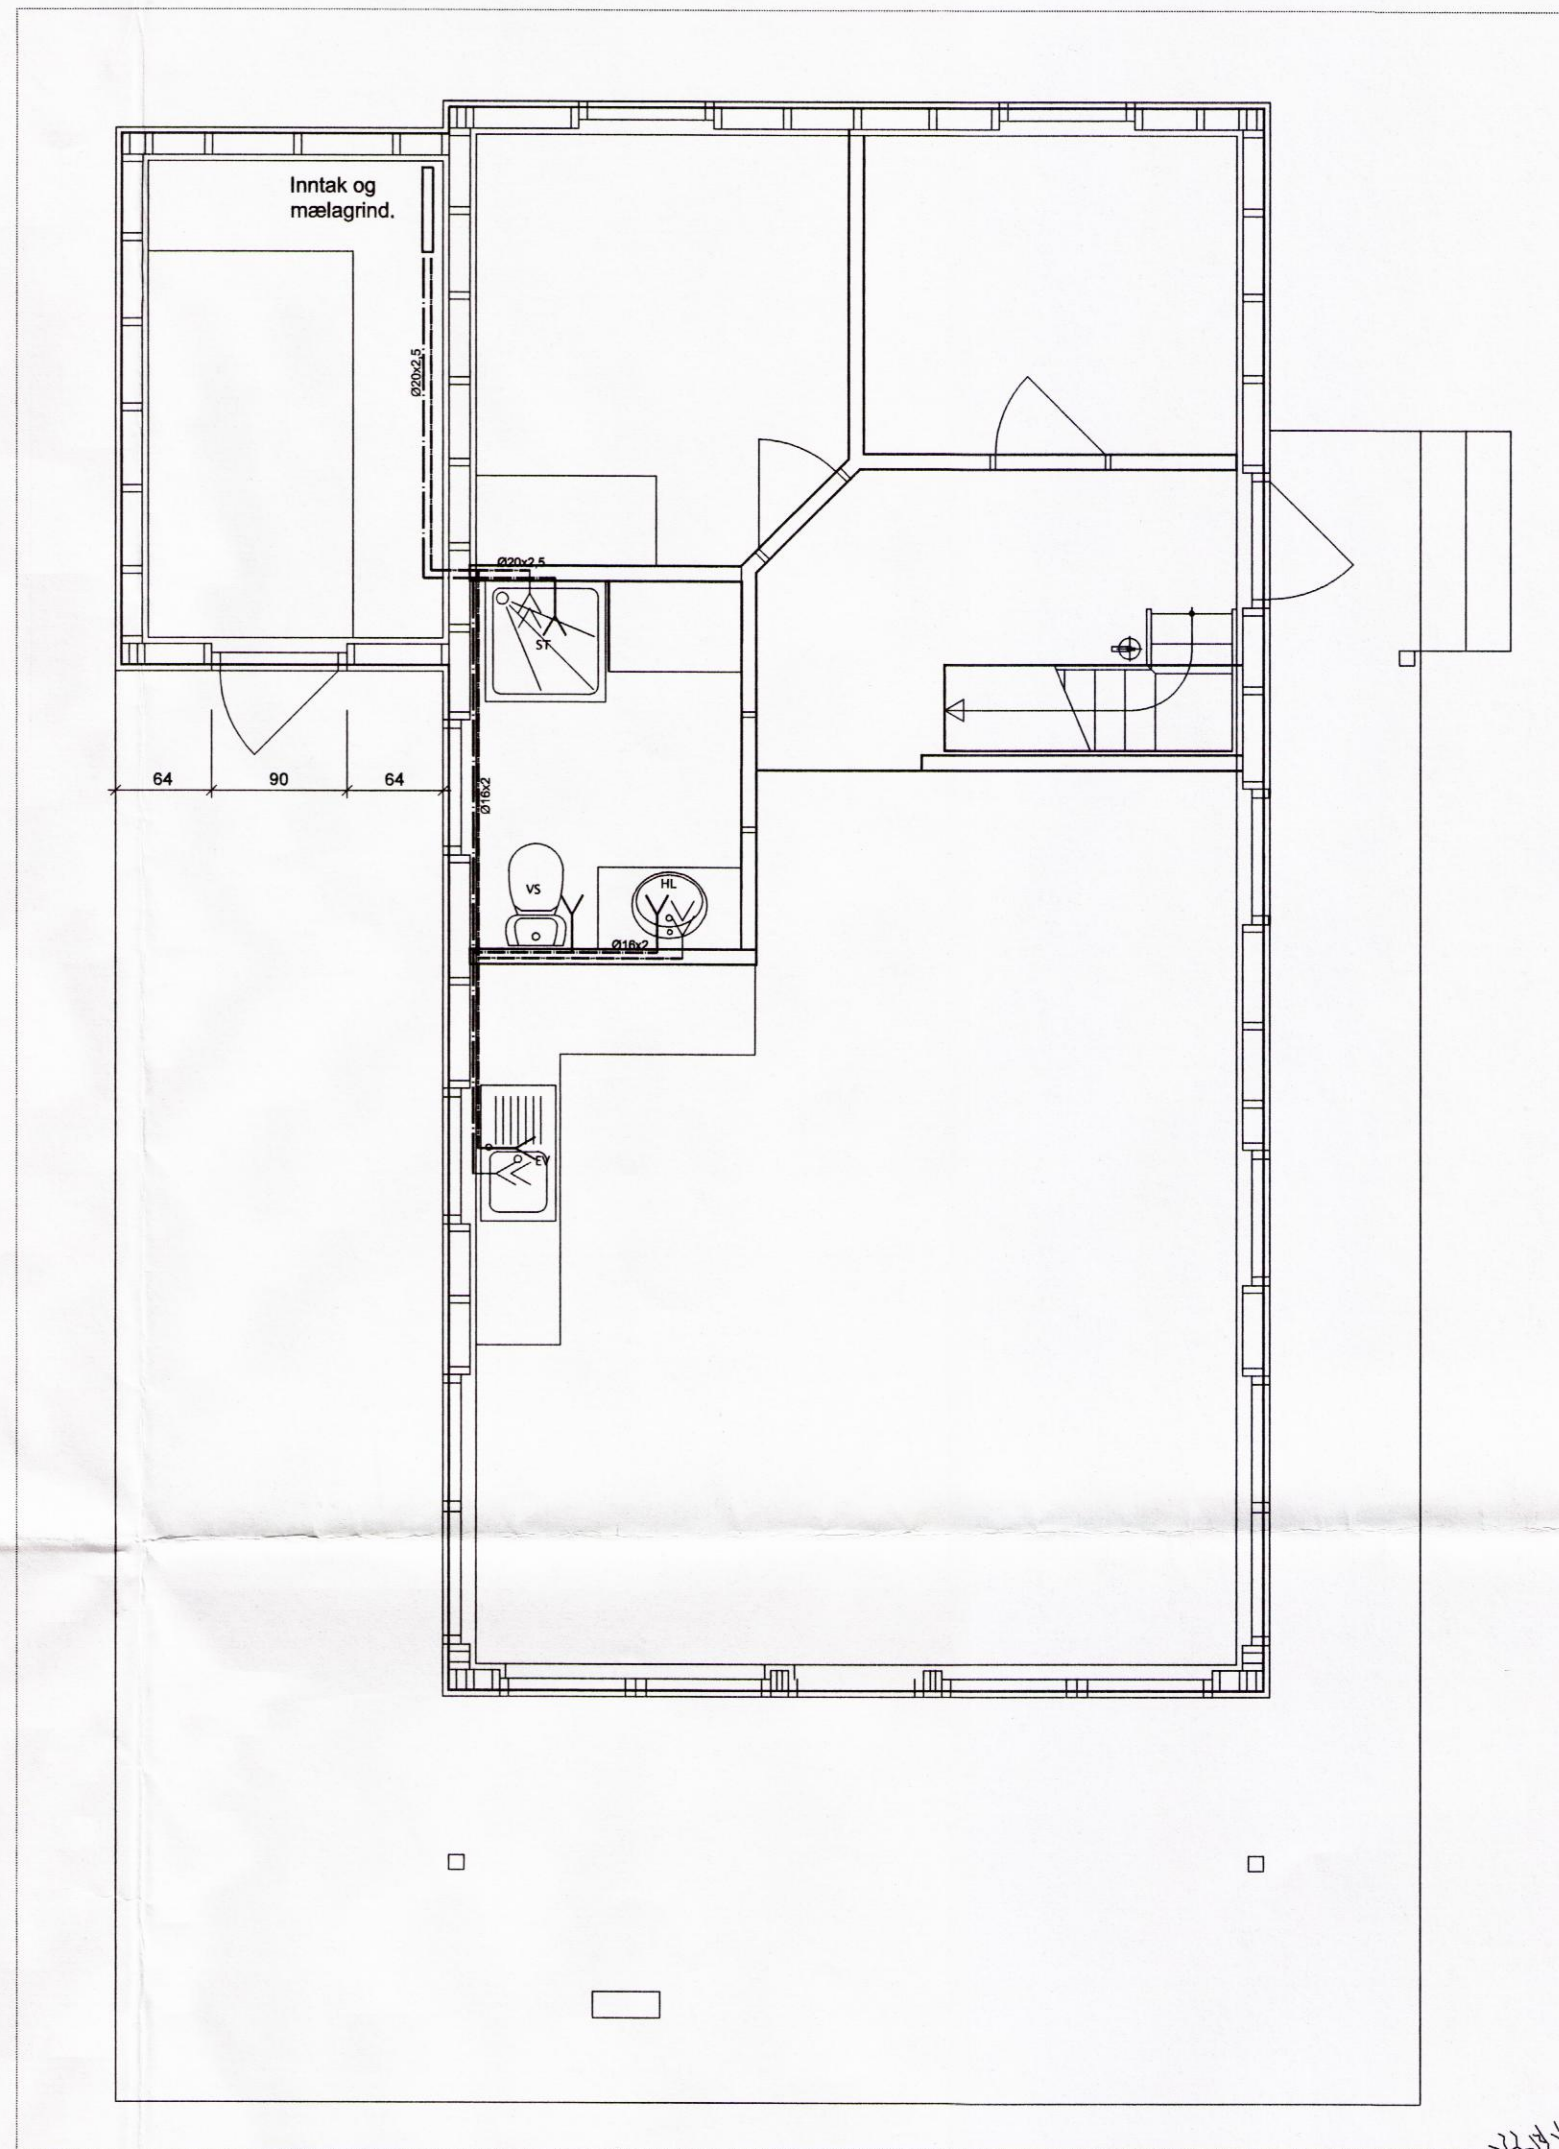

Skipulags- og byggingarfulltrúi Uppsveita bs.  
**Yfirfarið**  
 02. ágú. 2016  
*[Signature]*  
 Byggingarfulltrúi

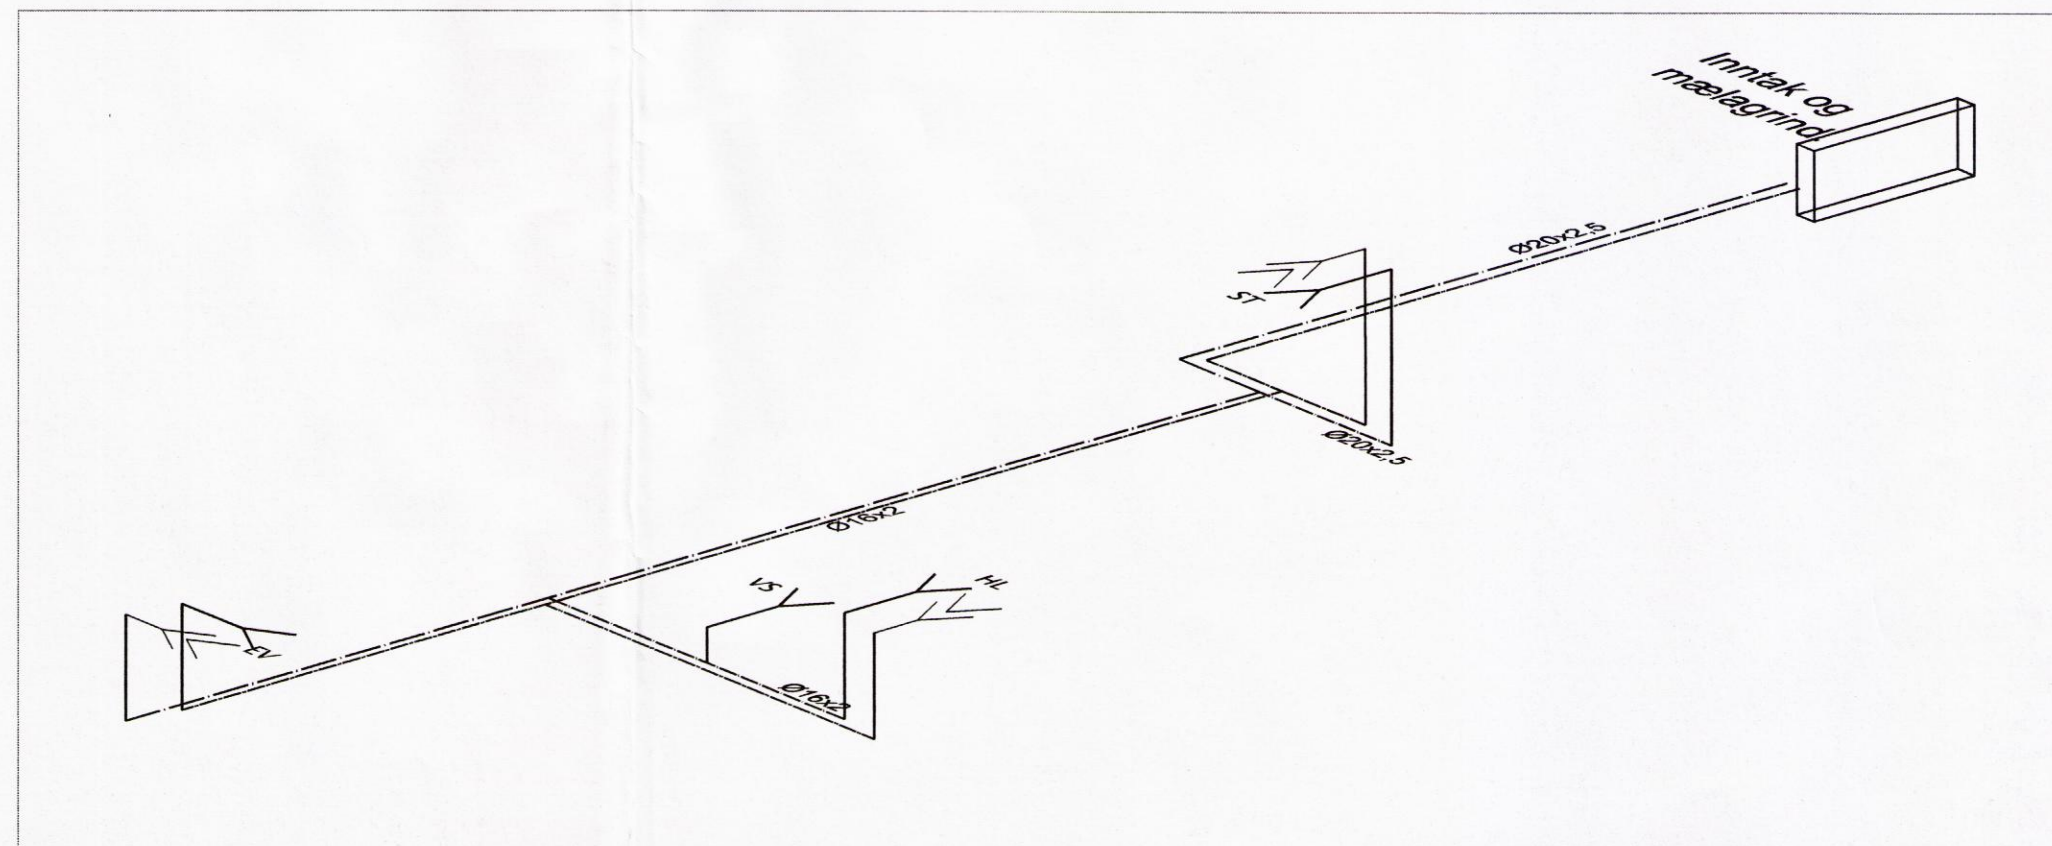

Breytingar:	
<b>HÚSEY</b> Teikni- og verkfræðijónusta SELFOSSI	
Vinnustofa:	Stóru-Sandvík 4, 801 Selfoss. Sími 482-1738 / 898-9199 Netfang: samsh@simnet.is
Áb.m. og réttahafi ©:	Samdæl Smári Hreggviðsson, byggingatæknifræðingur, M.T.F.Í. Kt.: 200752-4659
Viðfangsefni:	<b>MÍÐHÚS IÓÐ B</b> Bláskógabyggð
Verkhjúti:	NEYSLUVATNSLAGNIR
Mælikvarði:	Teiknað/Reiknað: 1:50 og 1:20 ssh
Dagsetning:	Stóru-Sandvík 4, 1. júní 2016
Samþykkt:	<i>[Signature]</i>
Verknúmer:	<b>16-735</b>
Teikn.nr.:	<b>209</b> 8226