


STÍFING ÞAKS: Setja skal BMF-togband, 40x2mm í einni lengju á milli horna þakflatar, endar beygist niður á hornstöðir og neglist þar með 10s K⁴⁰/₄₀ en negling sé 2s K⁴⁰/₄₀ í hverja sperru.

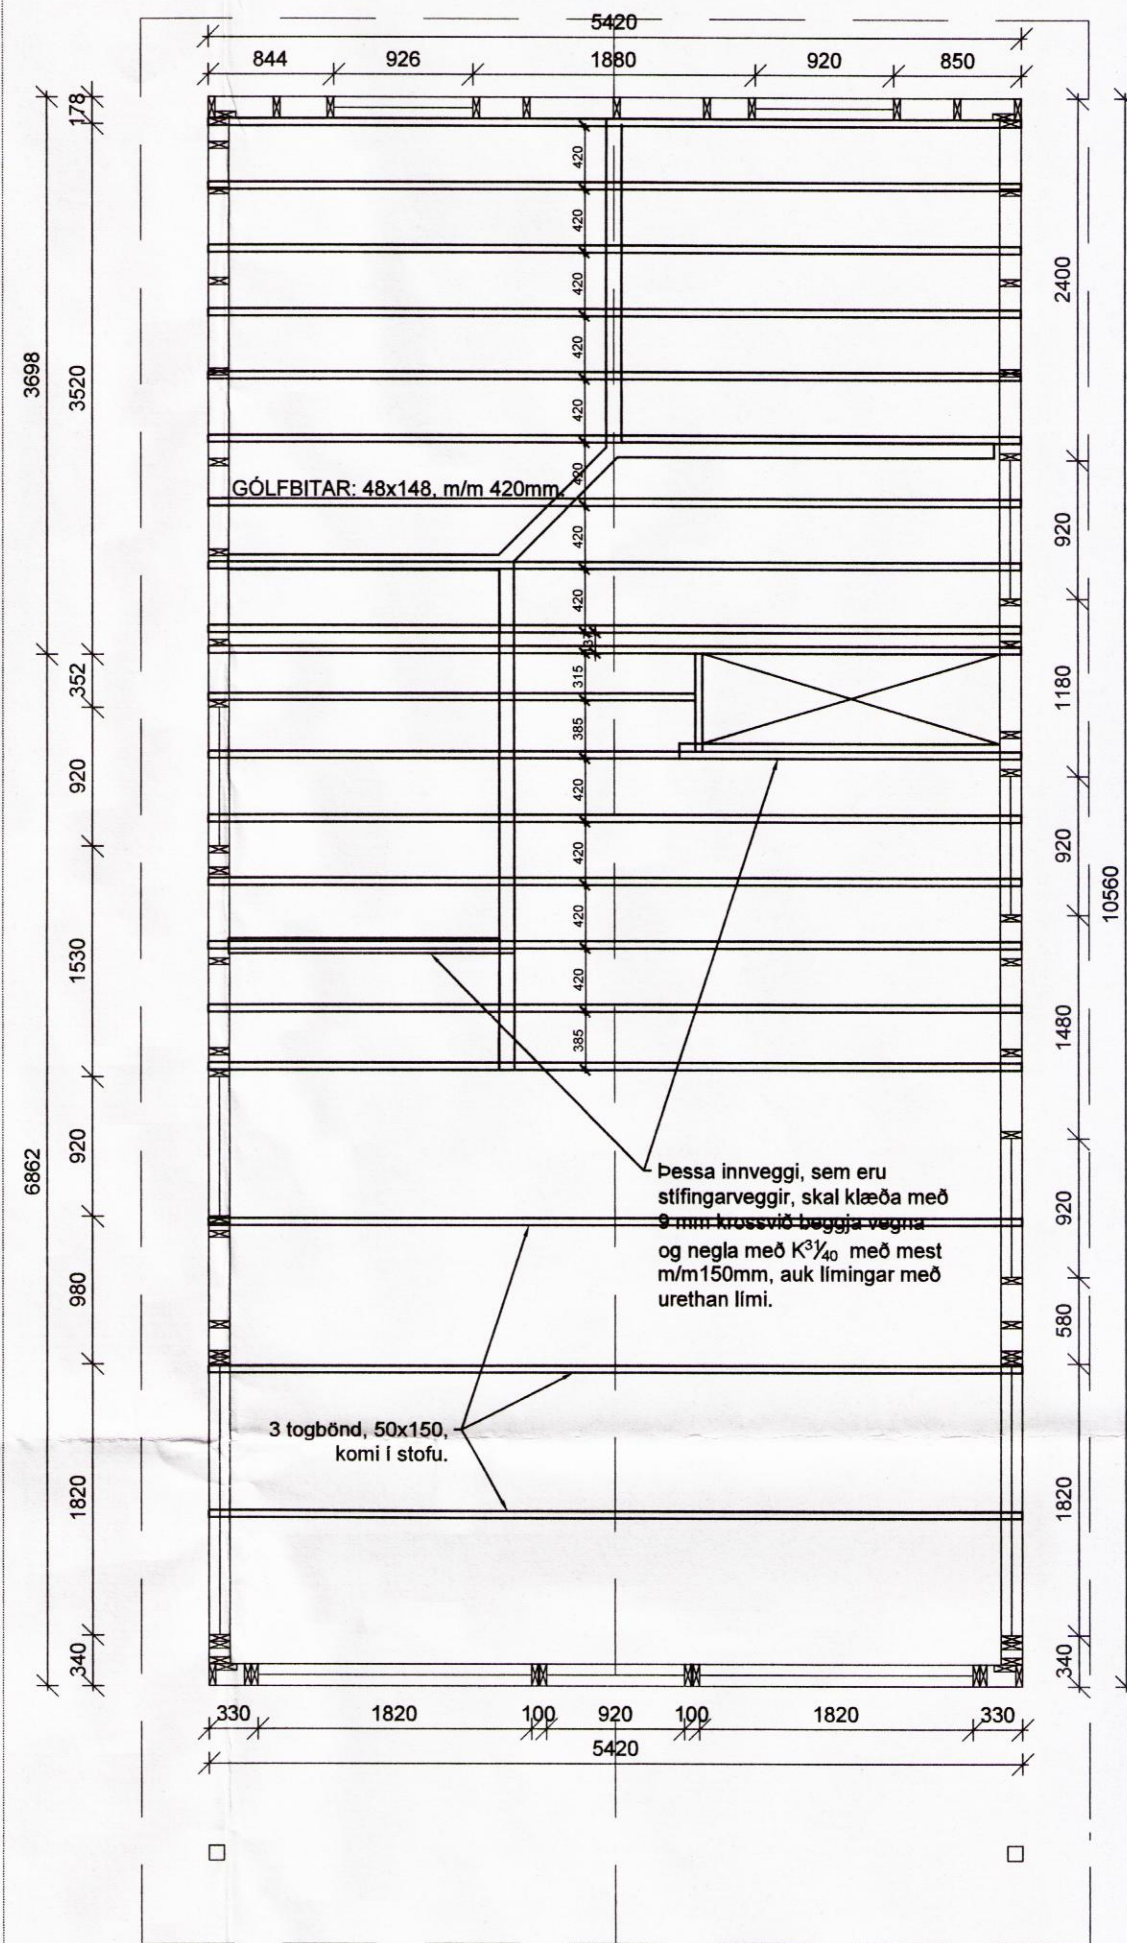

SKÝRINGAR VIÐ FRÁGANG INNVEGGJA:

Yfirstykki á milliveggjum skal skrúfa í milligólfbita og setja 1 stk. 90-vinkil á stoðarendu með neglingu sem er 4 stk. K⁴⁰/₄₀ í hvorn flangs, sjá kennisnið.

Milligólf er klætt með 22 mm nótuðum spónaplötum og skal setja lím í nótt plötur eru skrúfaðar niður á milligólfbitana.

Allt timbur í gólfbitum skal vera styrkleikaflokkað í C18 a.m.k.






SKÝRINGAR VIÐ UPPBYGGINGU ÚTVEGGJA OG ÞAKS:

Útveggir hússins eru byggðir upp úr 45x148 mm timburstöðum með mesta millibili stoða m/m 600. Utan á útvegi komi 9 mm rakabolin krossviður sem neglist með S31/50 m/m 150, krossviðurinn ná niður fyrir gólfbita og hjálpi með því móti að tengja saman gólf og vegg, síðan komi 9 mm loftbil undir timburvatnslæðningu.

Allt timbur í burðarveggjum og sperrum skal vera styrkleikaflokkað í C18 a.m.k.

Ofan á sperrur kemur panelklæðning, þar fyrir ofan rakavarnarlag sem 0,2 mm þolplast og síðan kemur þvert ofan á sperrur 48x148 mm langbönd með m/m 400 mm, festing er með 90-vinkli með styrkingu og neglist með 5 stk. K⁴⁰/₄₀ í hvorn flangs. 6" einangrun kemur á milli þverbita.

Þakjárn er neglt með þaksaum í aðra hverja hábáru með 600 mm millibili en við þakbrún skal neglt í hverja hábáru

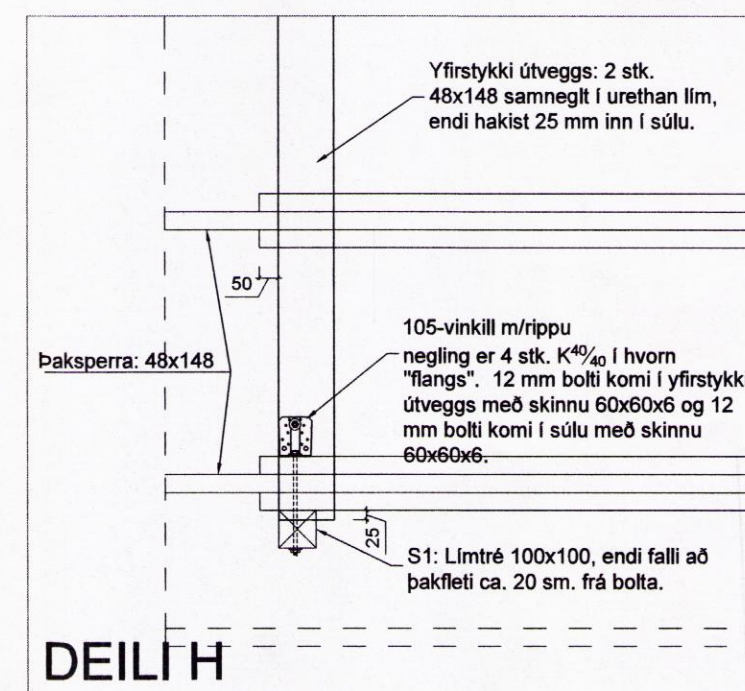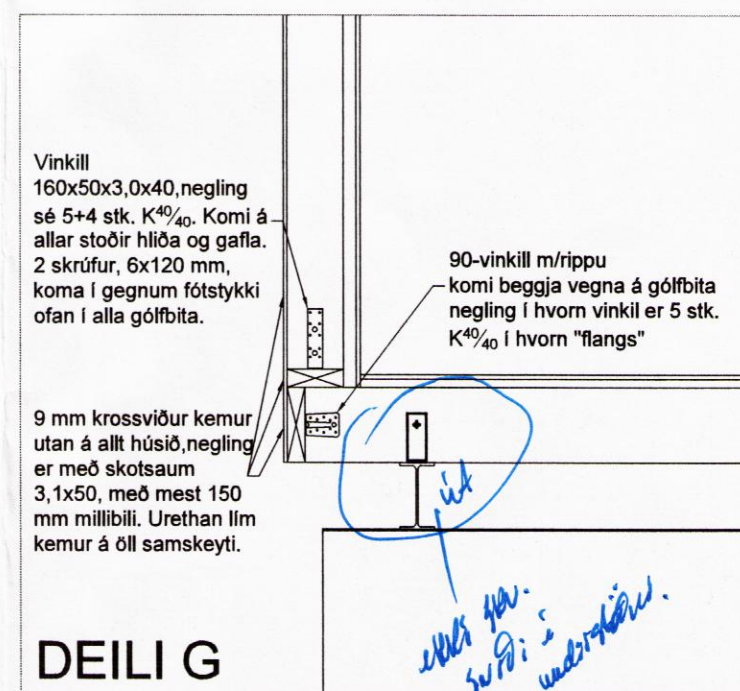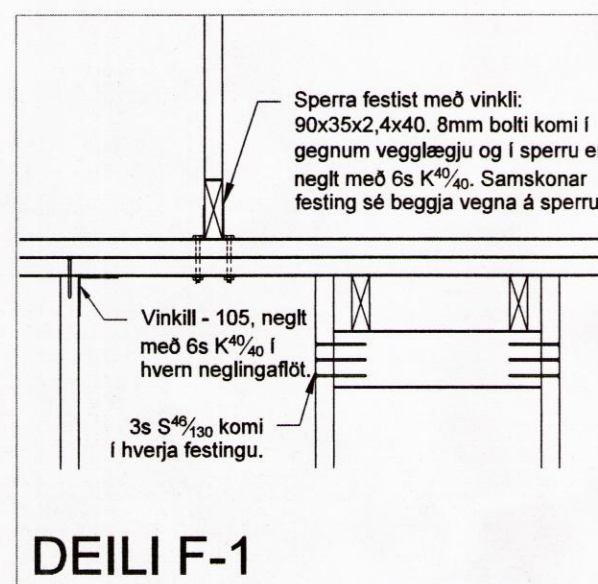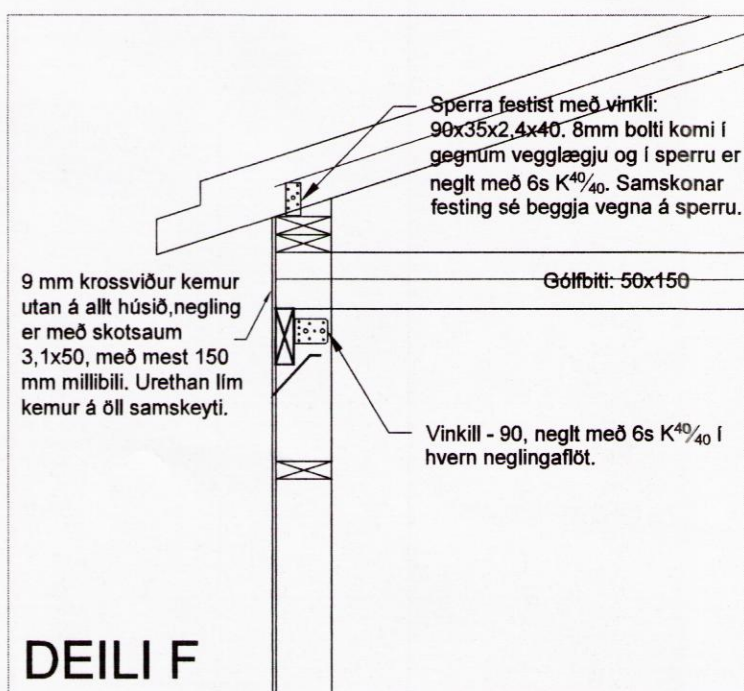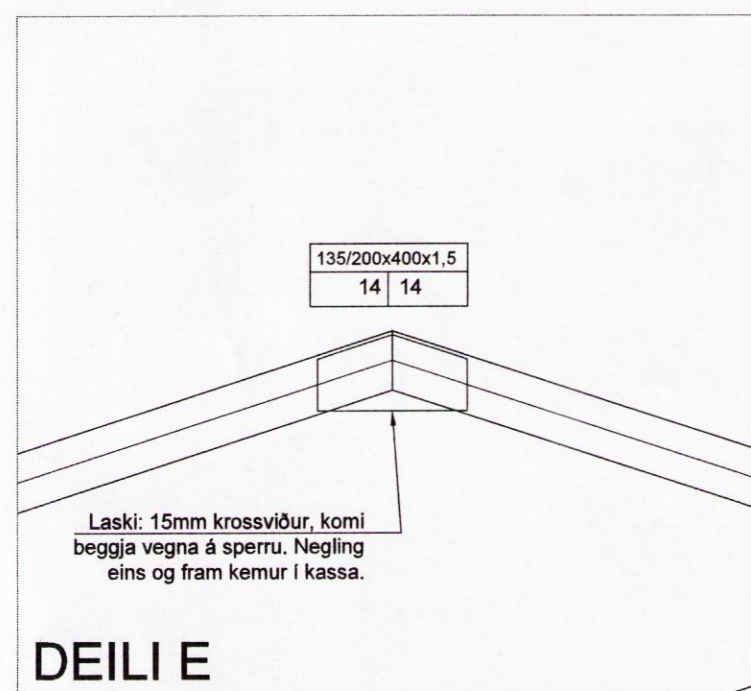

Breytingar:	
HÚSEY Teikni- og verkfræðijónusta SELFOSSI	
Vinnustofa:	Stóru-Sandvík 4, 801 Selfoss, Sími 482-1738 / 898-9199 Netfang: samsh@stnnet.is
Áb. m. og réttahafi ©:	Samtél Smári Hreggvíðsson, byggingateknifræðingur, M.T.F.I. Kt.: 200752-4659
Viðfangsefni:	MIDHÚS ÍÓÐ B Bláskógabyggð
Verkhjúti:	SPERRUPLAN, GÓLFBITAR, FESTINGAR OG SKÝRINGAR
Mælikvarði:	Teiknað/Reiknað: 1:50 og 1:20 ssh
Dagsetning:	Stóru-Sandvík 4, 1 júní 2016
Samþykkt:	<i>Sam. S.A.</i>
Verkdúmer:	16-735
Teikn.nr.:	206 8729