



Skipulags- og byggingarfulltrúi Uppsveita bs.
Samþykkt
 13 JAN. 2016
Ánna Eir
 Byggingarfulltrúi

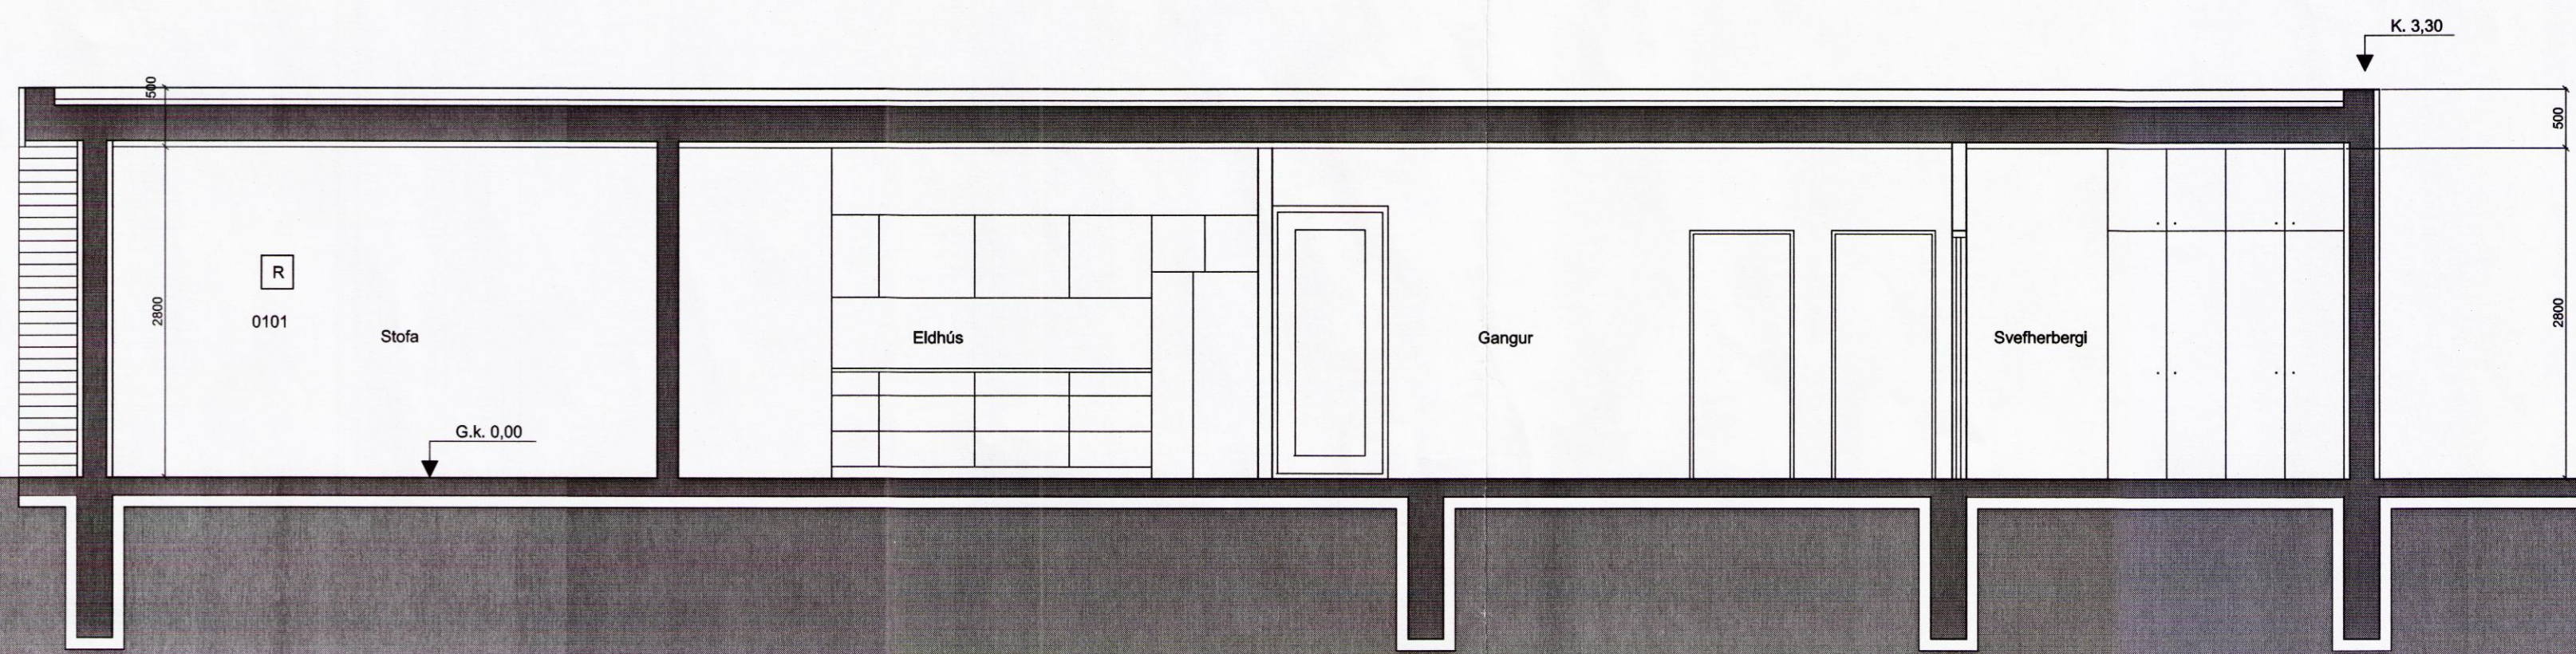

Skurður A-A

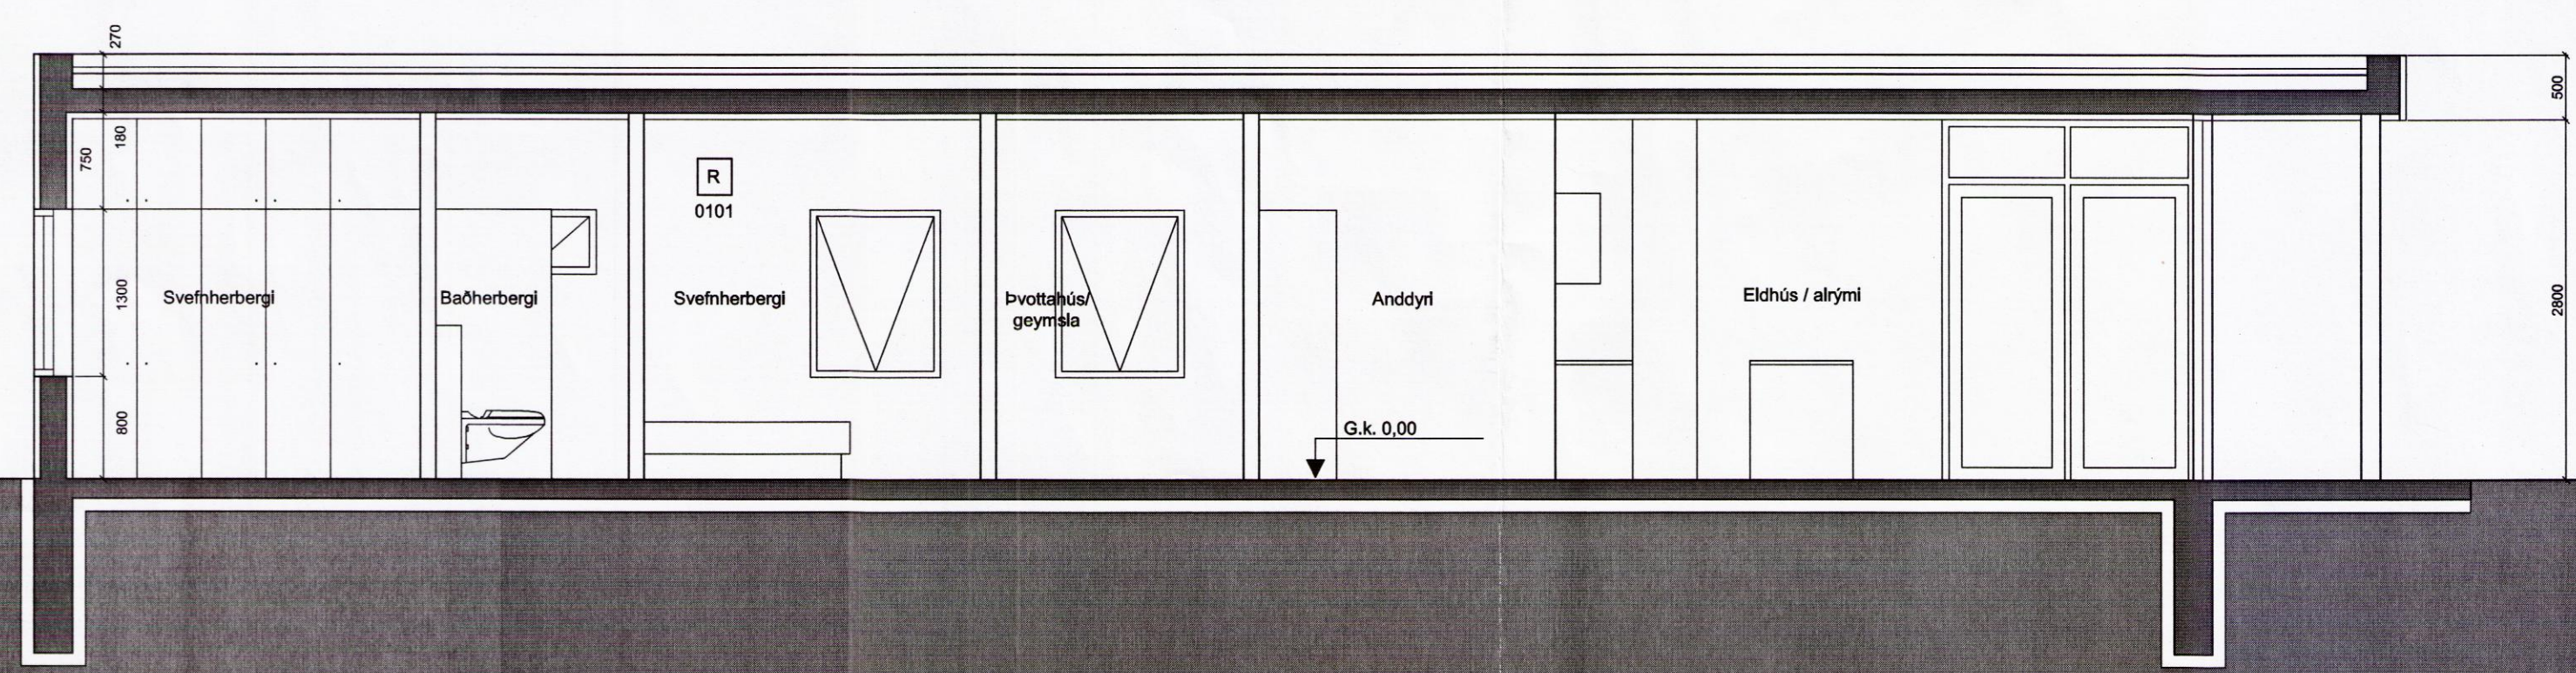


Skurður B-B

Holtabyggð 222, Hrunamannahrepp | A2 blað 2 af 8

Nýtt frístundahús
 Skurður

Breytt: Dags: Lýsing:

Hannað: ÓP Telknað: ÓP Dagsett: 20.03.2016 MKV: 1:50
 Páll V. Bjarnason 060346-2249
 Ólöf Pálsdóttir 160174-3589

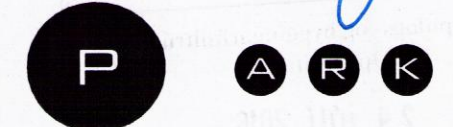

PÁLL V. BJARNASON ARKITEKT FAÍ
ÓLÖF PÁLSDÓTTIR ARKITEKT
 HÖNNUN - RÁÐGGJÖF - ENDURBYGGINGAR
 HAFNARSTRÆTI 19 KT. 431005-0690
 101 REYKJAVÍK SÍMI: 5789880, 8219880
 www.p-ark.is p-ark@p-ark.is

8831