



Frágangur við glugga - lárétt deili 1:5

Frágangur við þak - lóðrétt deili 1:5

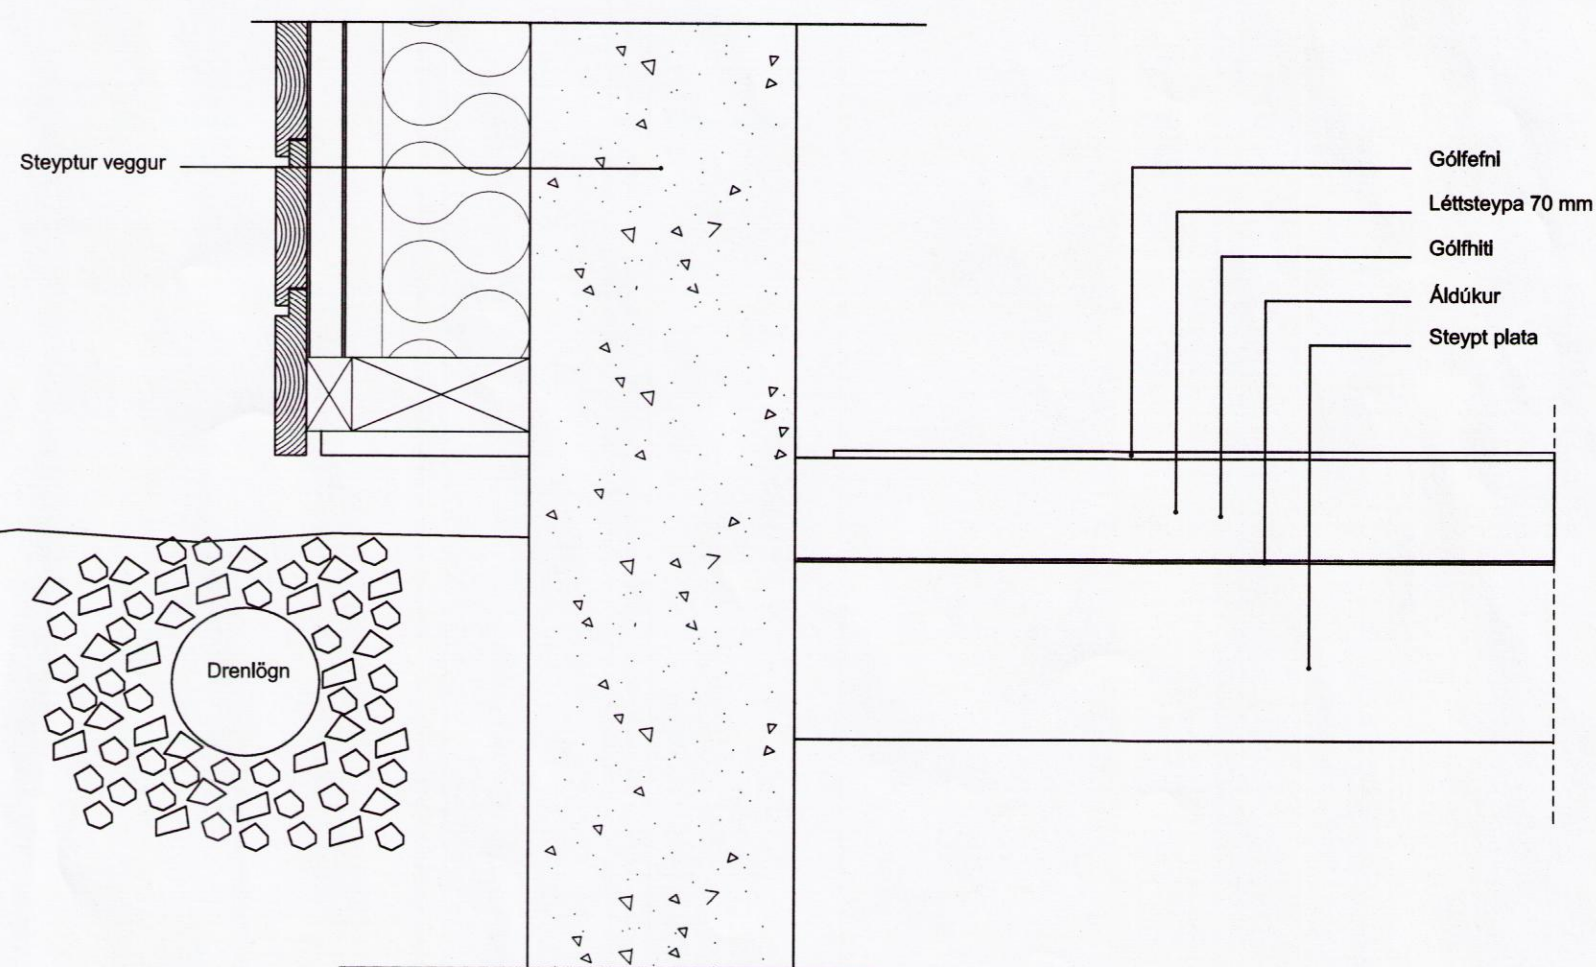

Frágangur við jörð - lóðrétt deili 1:5

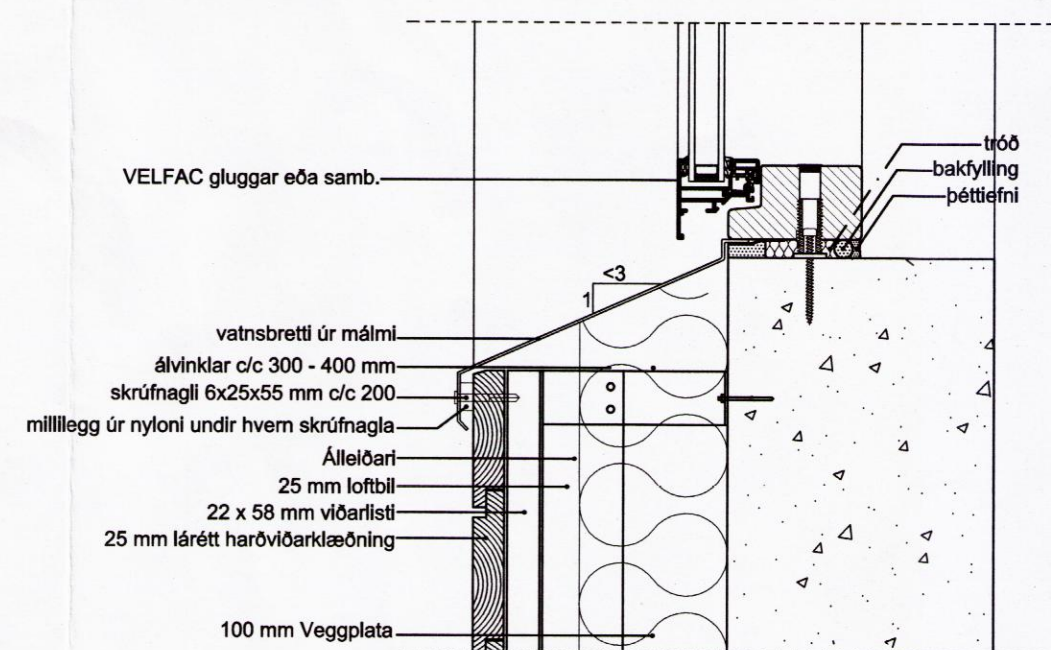

Frágangur við glugga - lóðrétt deili 1:5

Holtabyggð 222, Hrunamannahrepp A2 blað 7 af 8

Nýtt frístundahús

Frágangur við þak, glugga og veggja við jörð

Breytt: Dags: Lýsing:

Hannað: ÓP Telnað: ÓP Dagssett: 20.03.2016 MKV: 1:20

Páll V. Bjarnason 060346-2249

Ólöf Pálsdóttir 160174-3589



PÁLL V. BJARNASON ARKITEKT FAÍ
ÓLÖF PÁLSDÓTTIR ARKITEKT
 HÖNNUN - RÁÐGGJÖF - ENDURBYGGINGAR

HAFNARSTRÆTI 19 KT. 431005-0690
 101 REYKJAVÍK Sími: 5789880, 8219880

www.p-ark.is p-ark@p-ark.is

8735