



Grunnmynd fristundahús, mkv. 1:50

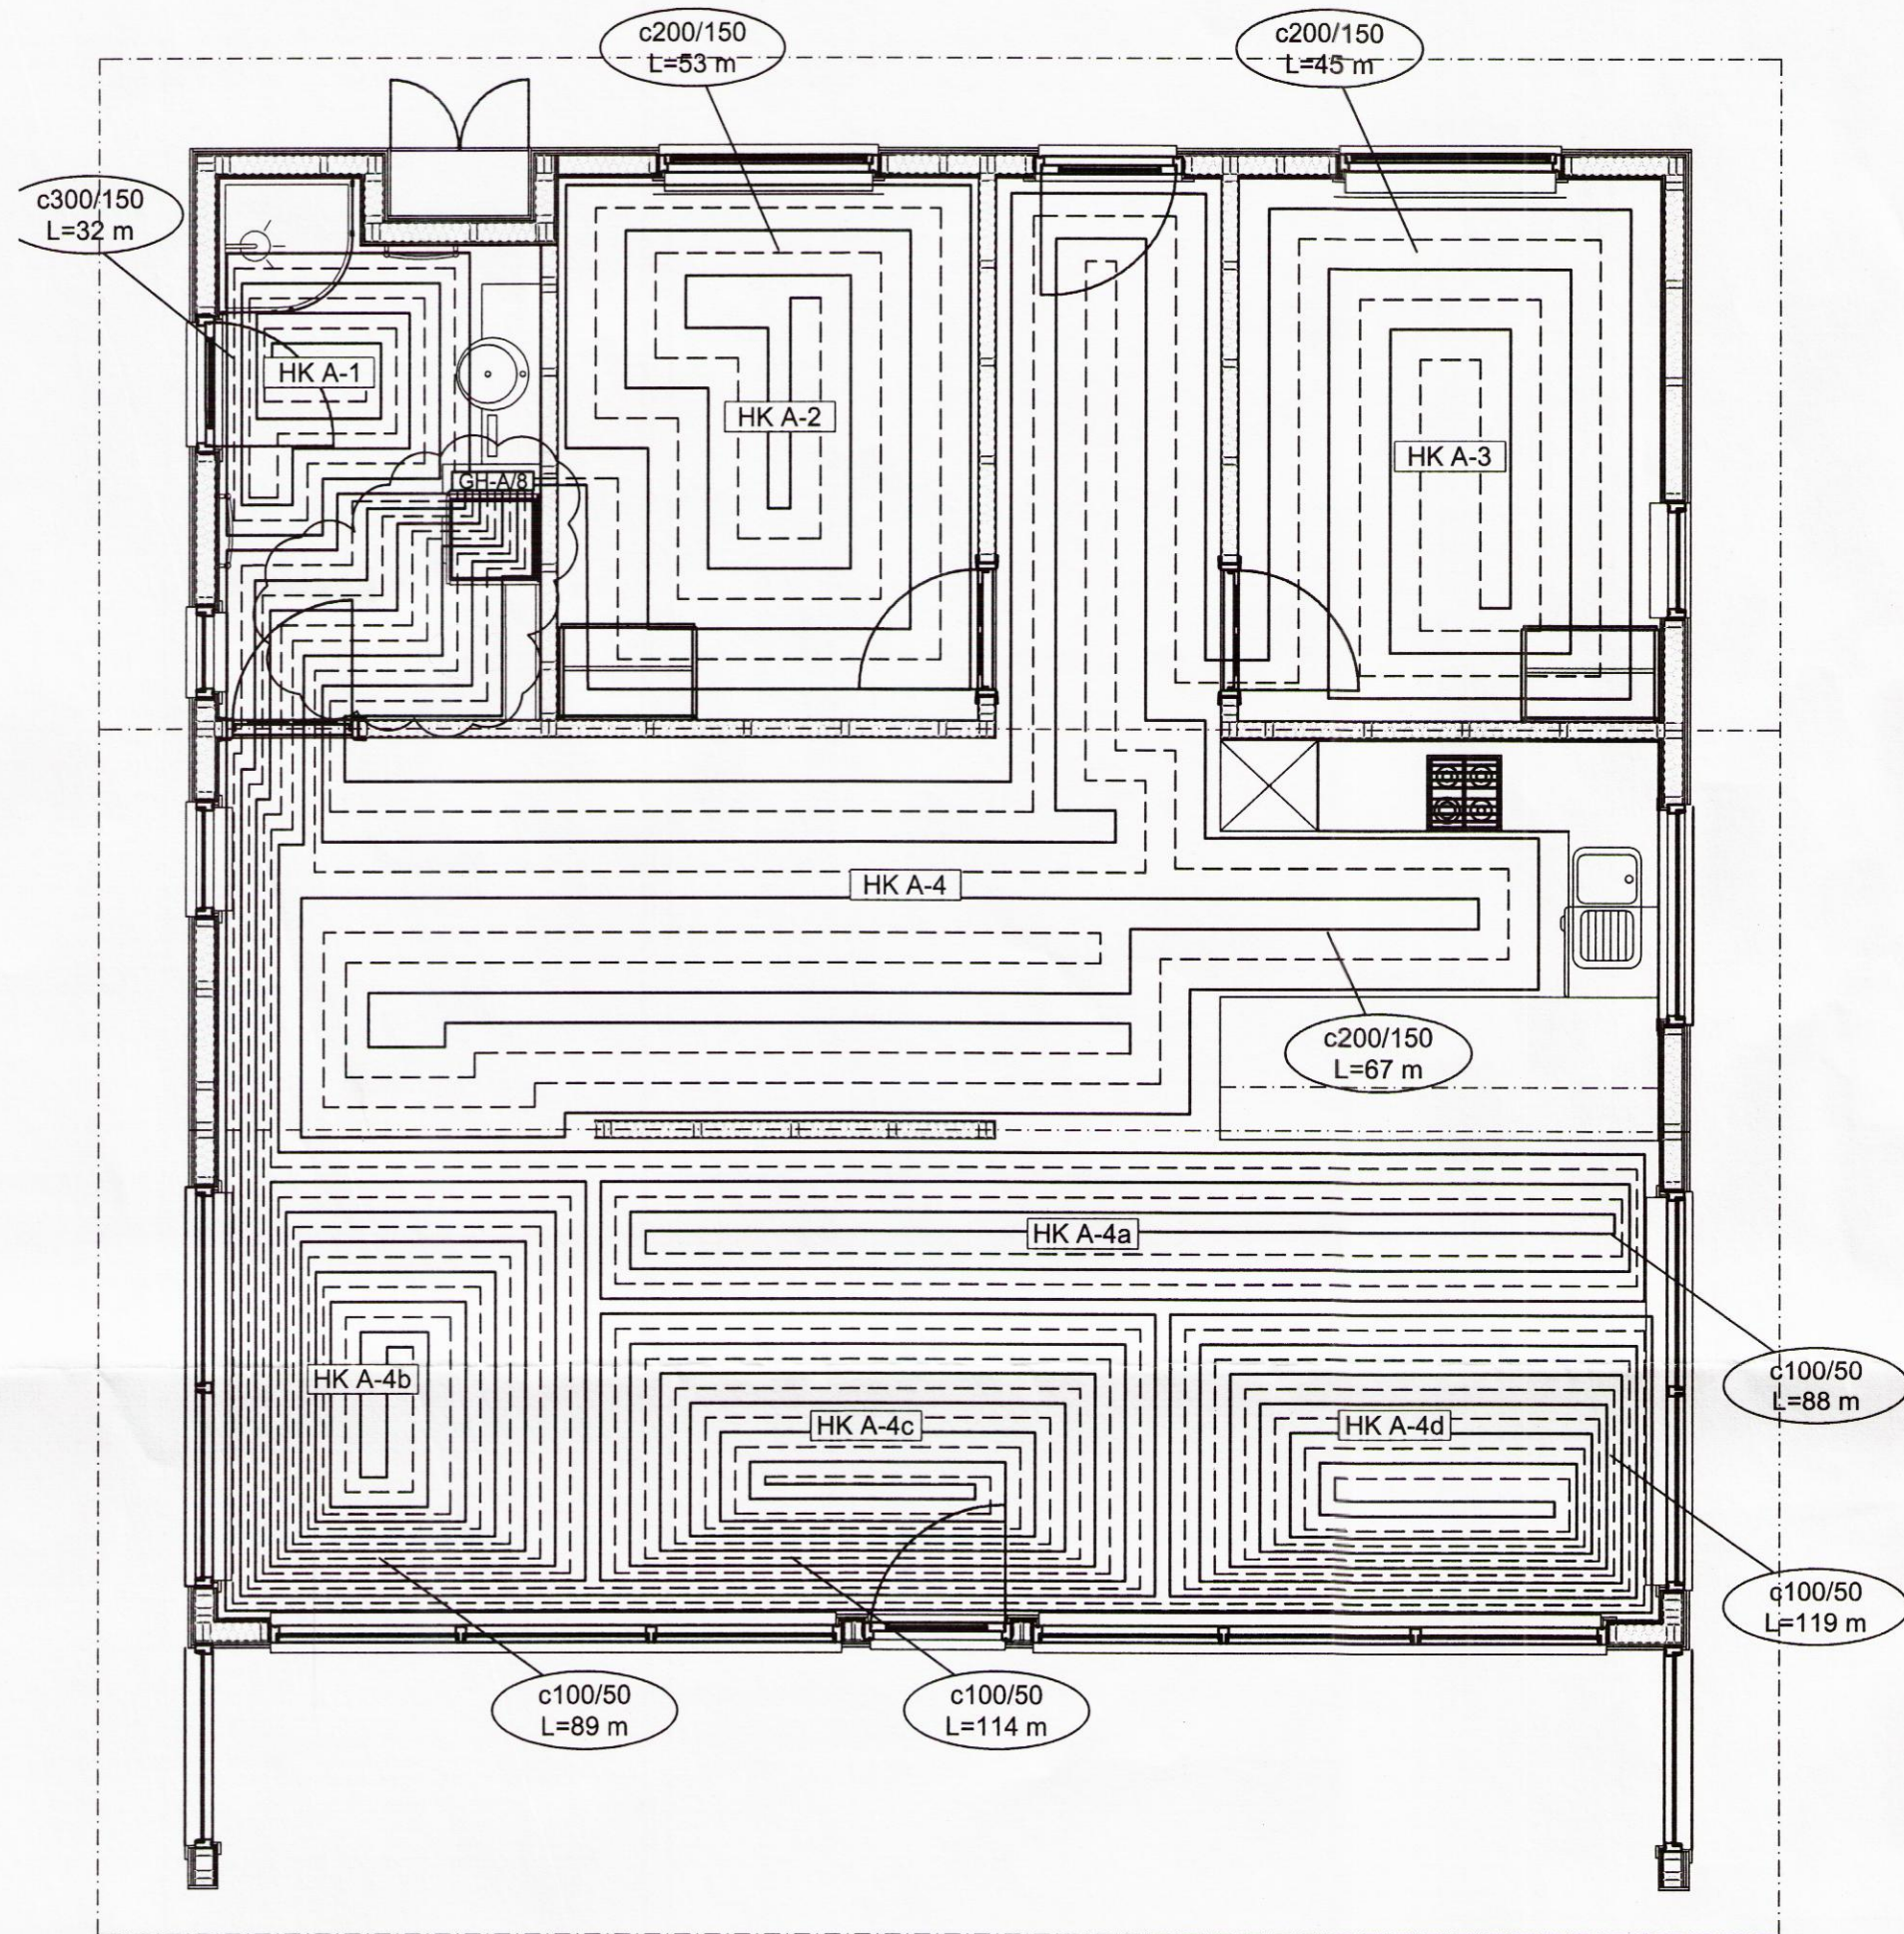

Grunnmynd gestahús, mkv. 1:50

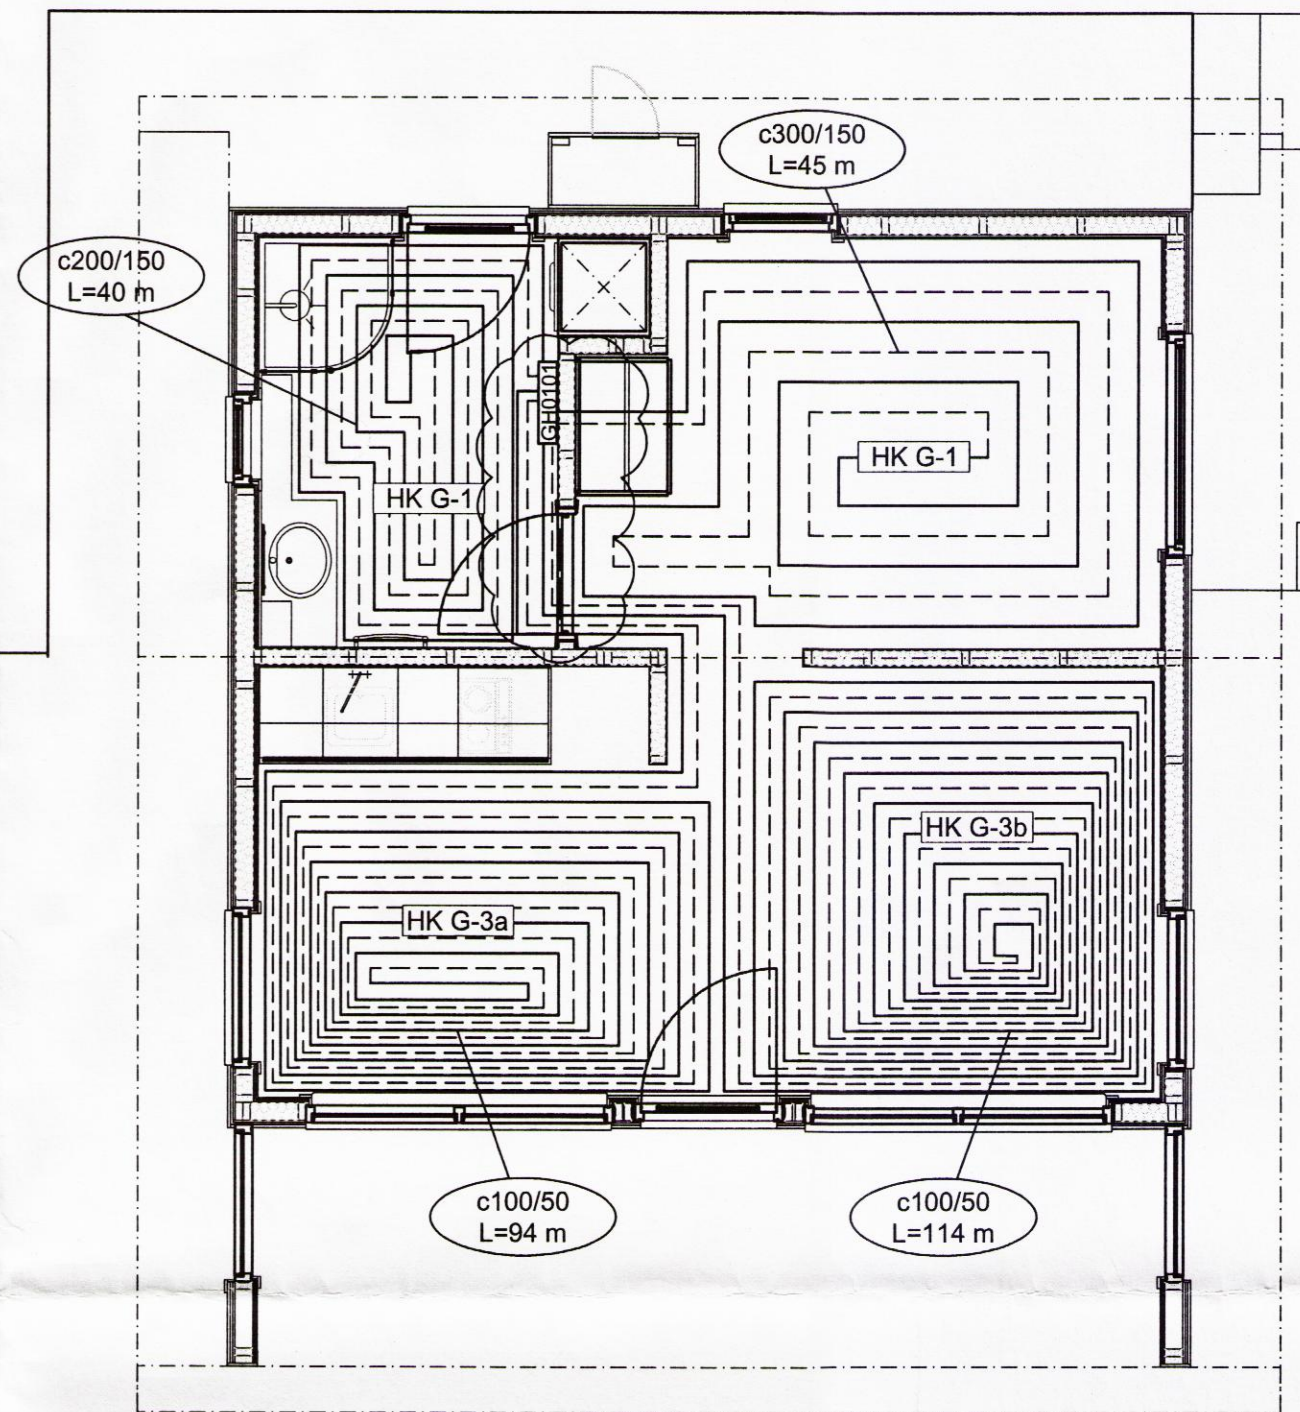

Skipulags- og byggingarfulltrúi Uppsveita bs.  
**Yfirfarið**  
 18. ágú. 2016  
*Þinnarfulltrúi*  
 Byggingarfulltrúi

**Hrauntröð 4, Vaðnesi**  
**Varmatap - Samantekt**

Herbergi	Heiti	Nr.	Gölfefni	Varmatap W	Varmatap Kcal/klst	Vatnsmagn lítrar/mín	Þéttleiki í mottu c/c		Flatarmál gólfs		Slöngu lengd m	Varmagjöf W	
							mítt gólf	við útvegg	mítt gólf	við útvegg			
Baðherbergi	A-1	Flísar		877	754	0,4	100	50	4,1	2	81	712	
Svefnherbergi	A-2	Flísar		640	550	0,3	300	150	7,3	2	37	687	
Svefnherbergi	A-3	Flísar		824	709	0,3	200	150	7,3	2	52	827	
Eldhús	A-4	Flísar		2.048	1.761	0,8	200	150	20,9	4	135	2.183	
Stofa	A-5	Flísar		4.293	3.692	1,8	100	50	18,7	12	435	3.657	
Baðherbergi	G-1	Flísar		732	630	0,3	200	150	4,4	4	51	777	
Svefnherbergi	G-2	Flísar		920	791	0,4	300	150	5,4	5	49	910	
Stofa	G-3	Flísar		2.247	1.932	0,9	100	50	8,5	9	269	2.111	
				<b>Samtals:</b>	<b>12.581</b>	<b>10.820</b>	<b>5,2</b>			<b>77</b>	<b>41</b>	<b>1.110</b>	<b>11.863</b>

FRAMRÁS: 44 °C  
 ΔT: 6 °C

**SKÝRINGAR :**

ÖLL MÁL ERU Í MM  
 HK 1 = MOTTA 1  
 GÓLFHITAKERFI KOMI Í MIÐJA BOTNPLÖTU OG  
 BINDIST VIÐ BENDIJÁRN Í PLÖTU MEÐ PLAST STREKKIBÖNDUM

HKV 0101/13 DREIFIKISTA - 0101 / HRINGRÁSARLAGNIR - 13

EKKI SKAL HLEYPJA HEITU VATNI INNÁ LAGNIR FYRR  
 EN STEYPA ER ORÐIN ÞURR EÐA SKV. FYRIRMÆLUM  
 FRAMLEIÐANDA LAGNA.

LAGNING OG MEÐFERÐ EFNISINS SKAL VERA Í SAMRÆMI VIÐ ÁKVÆÐI  
 BYGGINGAREGLUGERÐAR OG ÞEIRRA STAÐLA SEM HÚN VÍSAR TIL,  
 Þ.M.T. ÍST 67 OG DS-439

SJÁ ALMENNAR SKÝRINGAR Á TEIKNINGU NR. P-000

**EFNISGÆÐI:**

LAGNAEFNI SKAL VERA VOTTAD  
 PEX-a T.D. RAUTHERM S 17x2,0 mm RAU - VPE 210  
 PB 10/60 °C - PB 6/90 °C EÐA SAMBÆRILEGT  
 SKV. DIN 16892 OG DIN 4726  
 GÓLFHITALÖGN ER Í MIÐRI BURÐARPLÖTU

GÓLFHITALÖGN Í ÍLÖGN MED (TAKKA)EINANGRUN

SVÆÐI ÞAR SEM HLÍÐARRÖR ERU YFIR FRAMRÁSARLÖGN

HK 1

c200

BIL MILLI SLANGA 200mm

SETJA SKAL HLÍÐARHÓLKA/RÖR FYRIR 17/20 mm SLÖNGUR  
 TIL VARNAR PÍPUM SKV. FYRIRMÆLUM FRAMLEIÐANDA.

HLÍÐARHÓLKA/RÖR SKAL SETJA ÞAR SEM PÍPUR FARA  
 Í GEGNUM VEGGI, GÓLF, ÞENNSLUSKIL Í PLÖTUM,  
 TENGJAST KISTUM OG Á FRAMRÁSARLAGNIR AD MOTTUM.

ÞENSLUBORDAR/SKIL. ÞÁ SKAL JAFNFRAMT SETJA ÞENSLUBORDA  
 MEÐFRAM ÖLLUM VEGGJUM.

Nr.	Dags.	Breyting.	Samp.		
Frumstærð blaðs A:2	Minnkað 11.41 A:3	Mkv.: 1:50, 1:20	Dags.: 11.07.2016	Verk.nr.: VS1600	Teikn.nr.: P-030
Hannað: MG			Teiknað: MG	Yfir: BG	
VERKFRÆÐISTOFA SUBURNESJA Víkurbraut 13, 230 Reykjanesbæ Sími: 4 200 100, Fax: 4 200 111 Vefang: http://www.vss.is Netfang: vs@vss.is			Hrauntröð 4 Vaðnes Gólfhitakerfi Grunnmynd		
Samp:	<i>Þinnarfulltrúi</i> kt:090856-3249		Samræmingarhönnuður: <i>[Signature]</i>		

8746