



Grunnmynd Fristundahús, mkv. 1:50

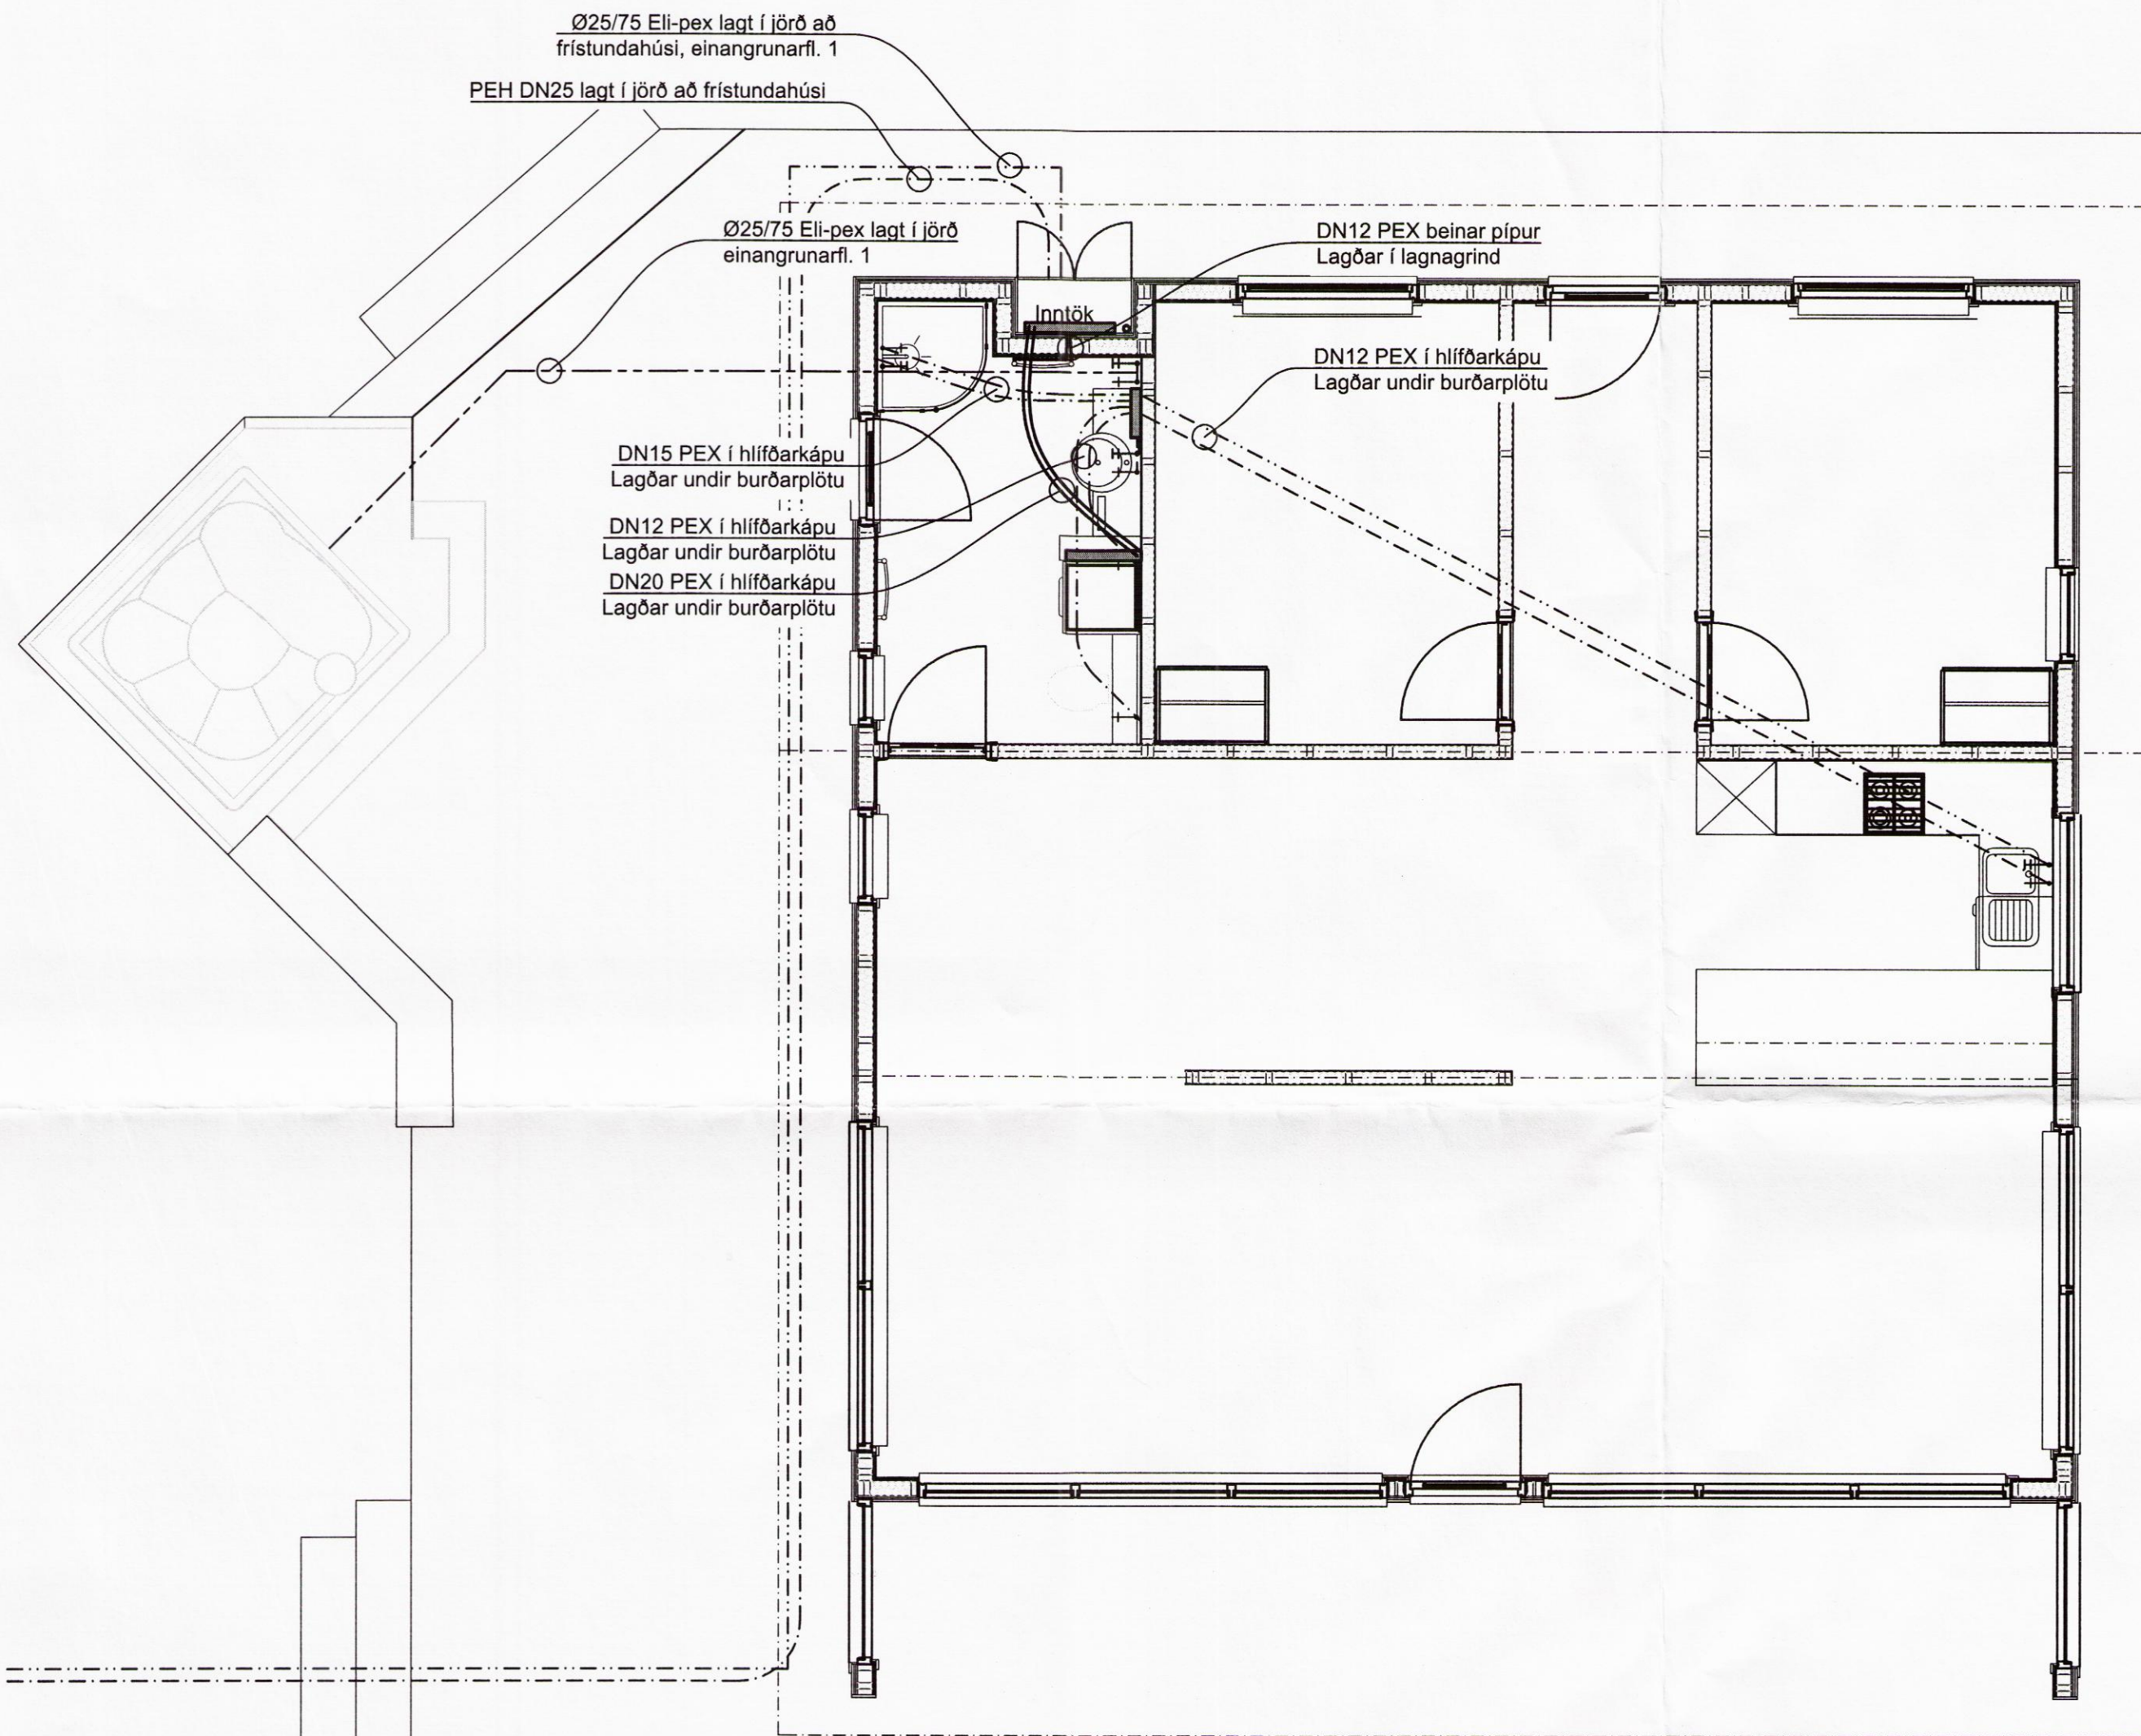

Skipulags- og byggingarfulltrúi Uppsveita bs.
Yfirfarið
 18. ágú. 2016
Rinn
 Byggingarfulltrúi

Grunnmynd Gestahús, mkv. 1:50

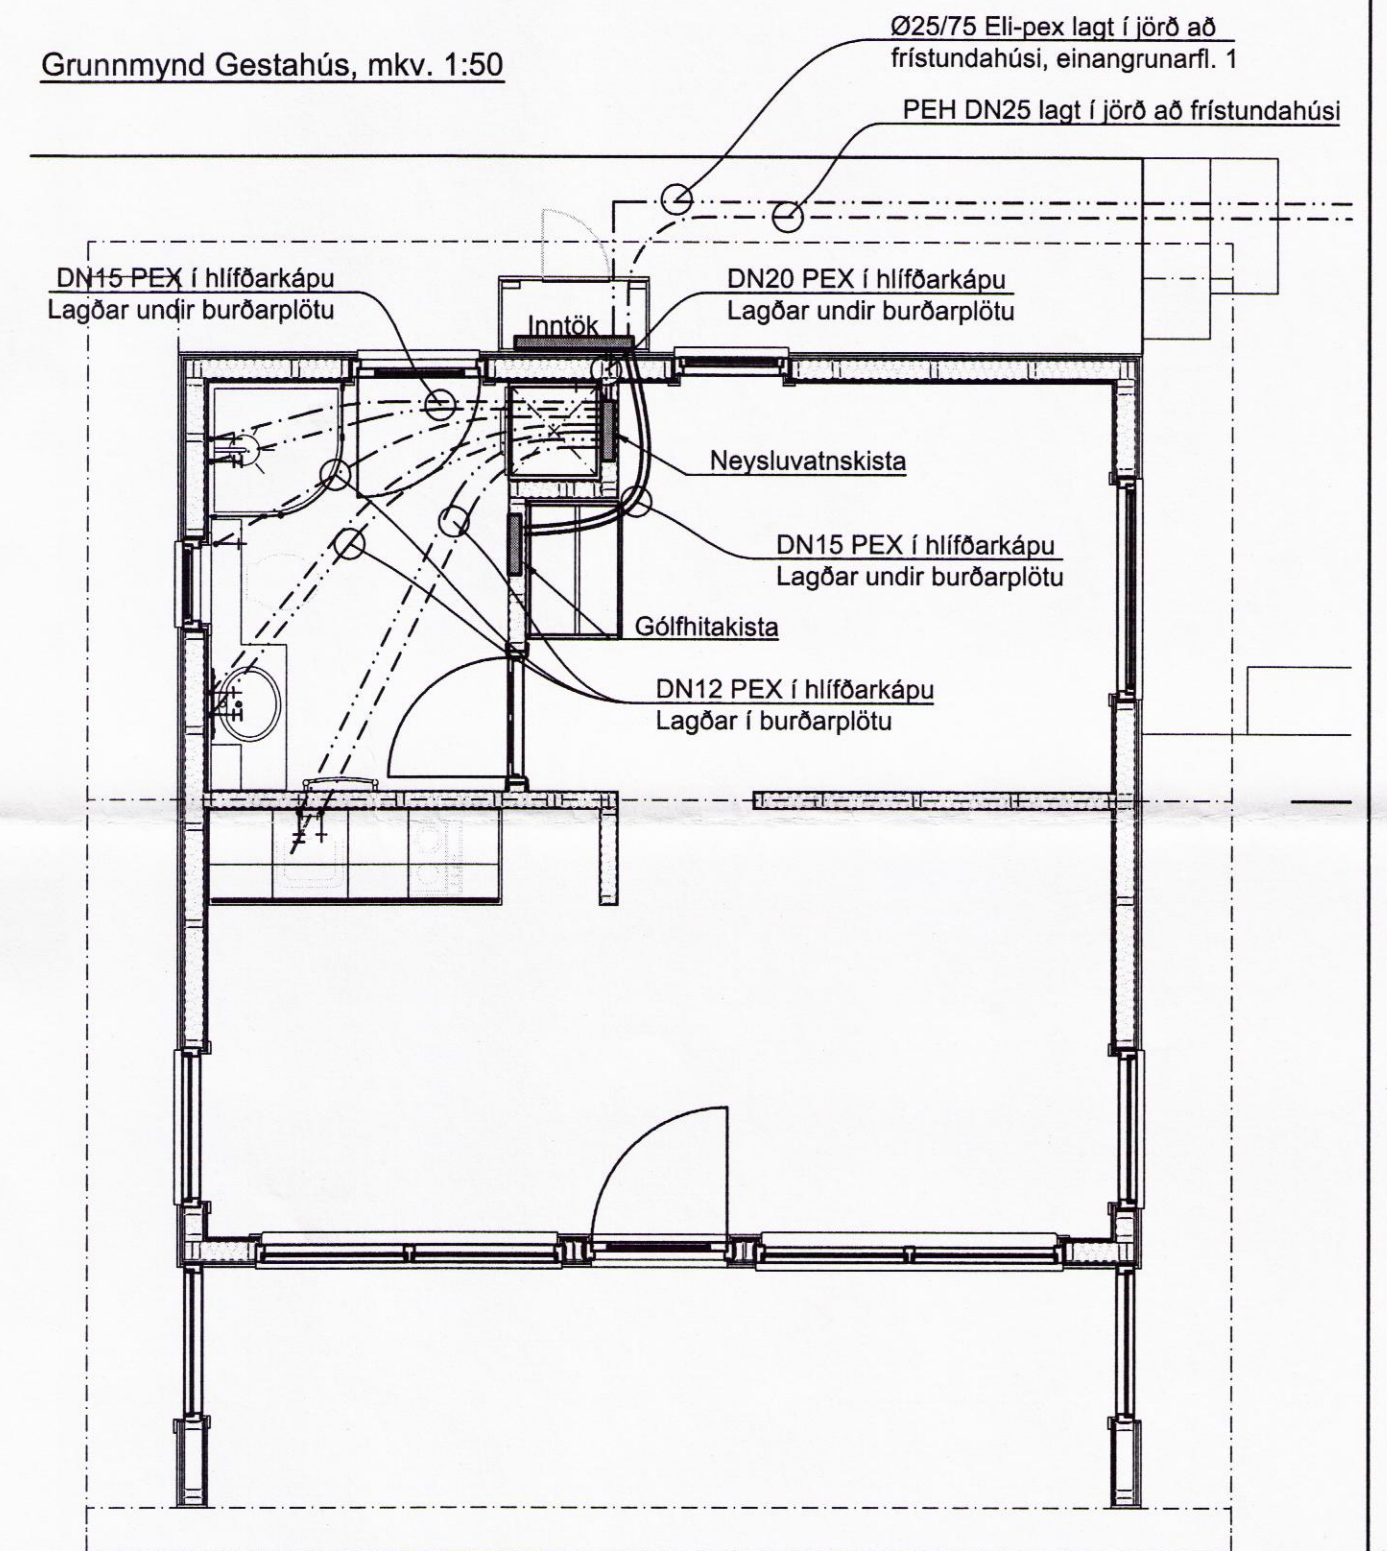

SKÝRINGAR:

ATHUGA SKAL NÁNAR STAÐSETNINGU HREINLÆTISTÆKJA Á TEIKNINGU ARKITEKTS
 SJÁ ALMENNAR SKÝRINGAR Á TEIKNINGU NR: P-000

EFNISGÆDI:

LAGNAEFNI SKAL VERA VOTTAD SKV. BYGGINGARREGLUGERÐ.

HITA OG NEYSLUVATHSLAGNIR SKULU VERA HITAPOLIN PEX- PB- EDA PP-RÖR OG SKULU TENGI VERA AFSINKUNARPOLIN.
 HÆSTI NOTHITI VATNS ER 65°C FYRIR PP-RÖR, EN 70°C FYRIR PEX- OG PB-RÖR.
 HÆSTI NOTÞRÝSTINGUR Í LAGNAKERFINU MÁ EKKI FARA YFIR 1 MPa.

LAGNING OG MEÐFERÐ EFNISINS SKAL VERA Í SAMRÆMI VIÐ ÁKVÆÐI FRAMLEIÐANDA, BYGGINGAREGLUGERÐAR OG ÞEIRRA STAÐLA SEM HÚN VÍSAR TIL, Þ.M.T. ÍST 67 OG DS-439

Nr.	Dags.	Breyting.				Samp.
Frumstærð blaðs	Minnkað í 1.41	Mkv.:	Dags.:	Verk.nr.:	Teikn.nr.:	
A:2	A:3	1:50, 1:20	11.07.2016	VS1600	P-020	
VERKFRÆÐISTOFA SUÐURNESJA Víkurbraut 13, 230 Reykjanesbæ Sími: 4 200 100, Fax: 4 200 111 Veffang: http://www.vss.is Netfang: vs@vss.is			Hannað:	Teiknað:	Yfir:	
			MG	MG	BG	
Hrauntröð 4 Vaðnes Neysluvatnslagnir Grunnmynd			Samræmingarhönnuður:			
Samp: <i>Rinn</i>			8247			