



Grunnmynd - Gestahús, mkv. 1:50

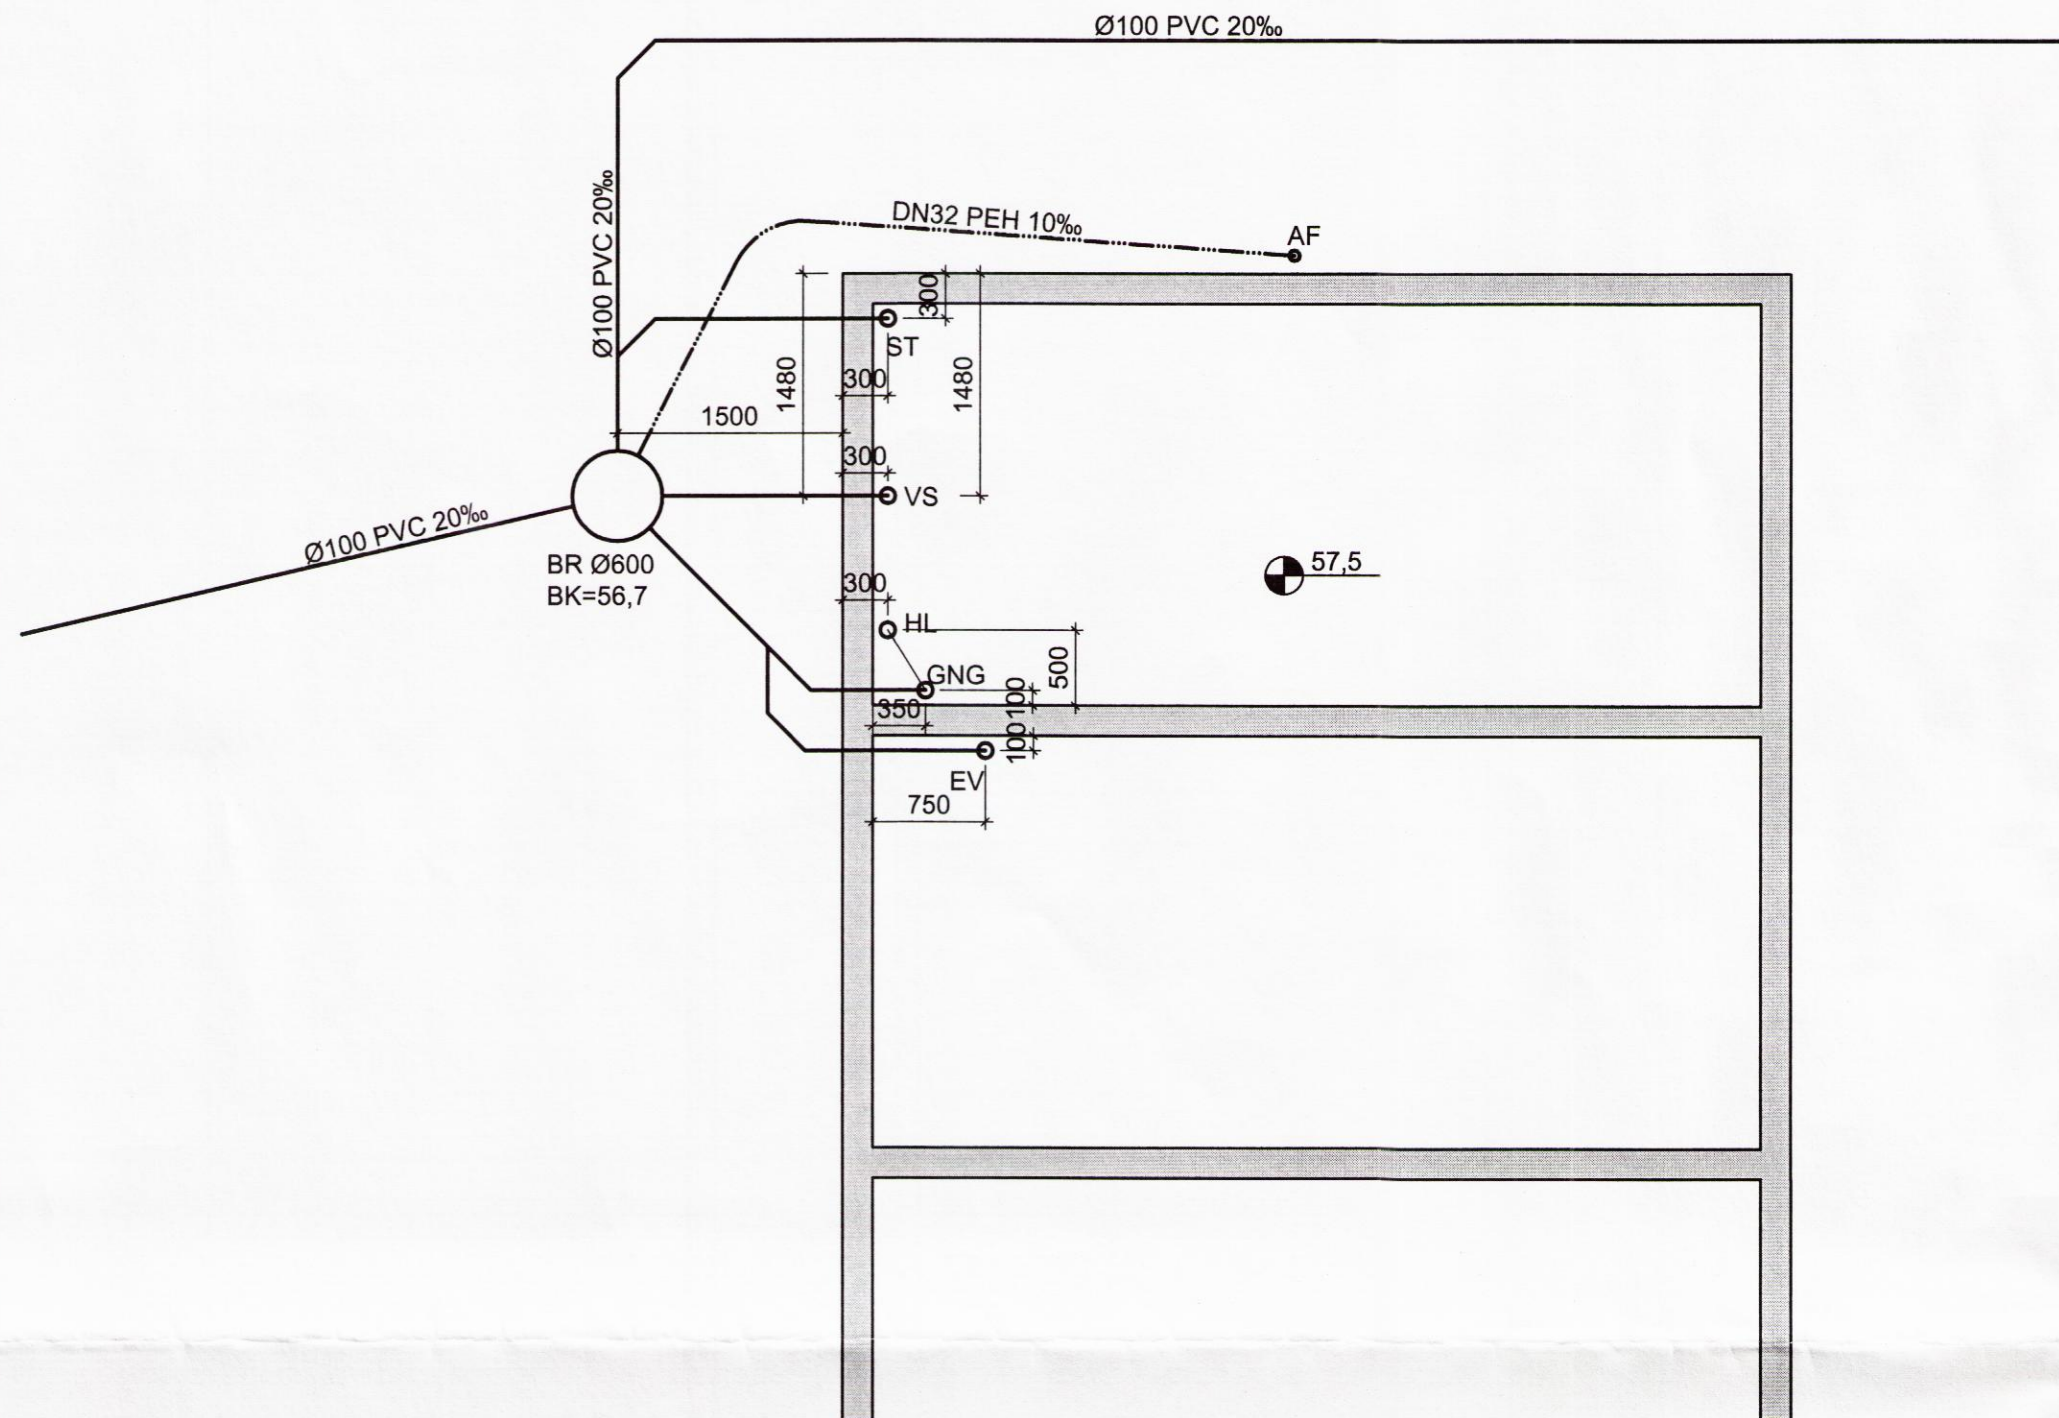


Afstöðumynd, mkv. 1:500

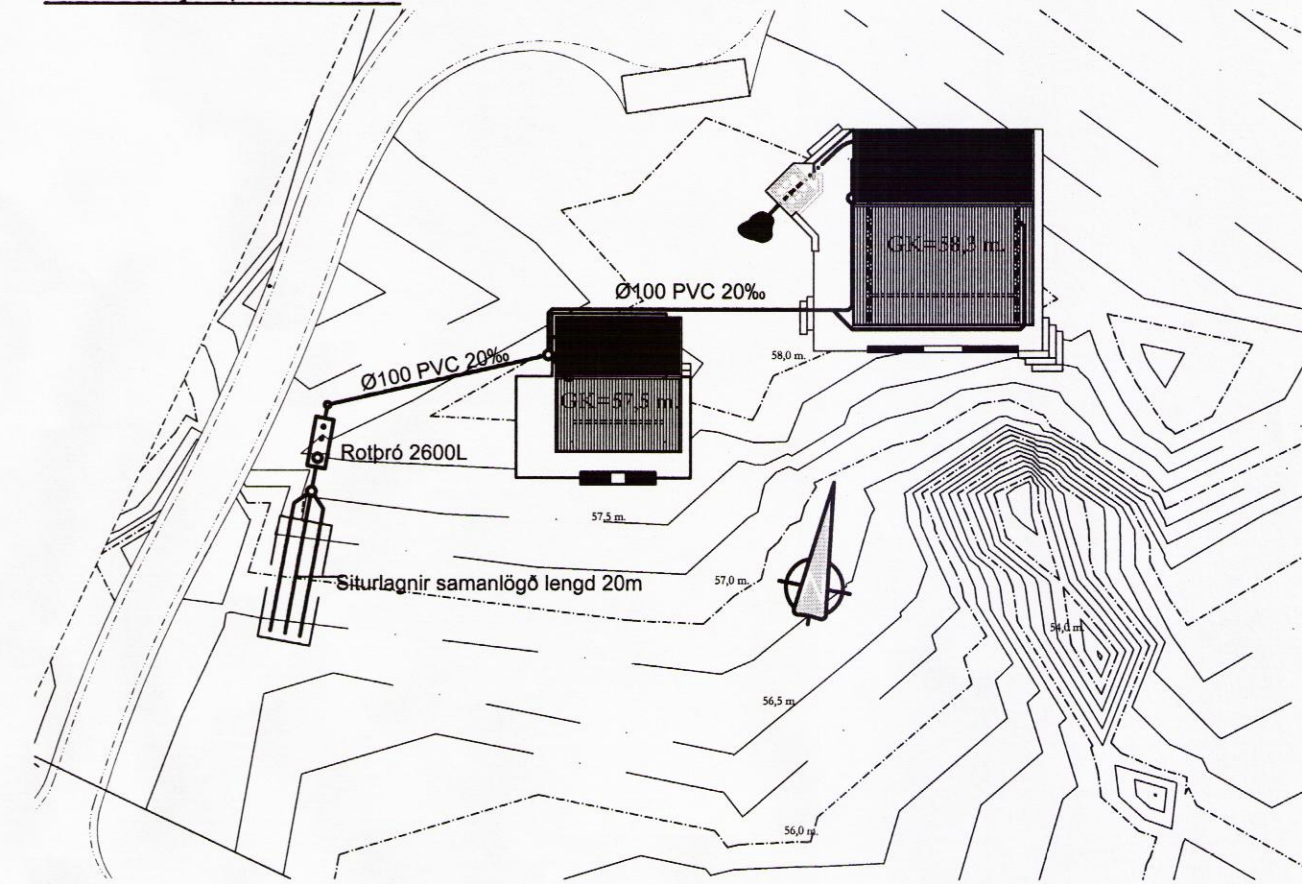


Skipulags- og byggingarfulltrúi Uppsveita bs.
Yfirfarið
 18. ágú. 2016
Rúna Eiríksdóttir
 Byggingarfulltrúi

A Snið
 B-101 Mkv. 1:20

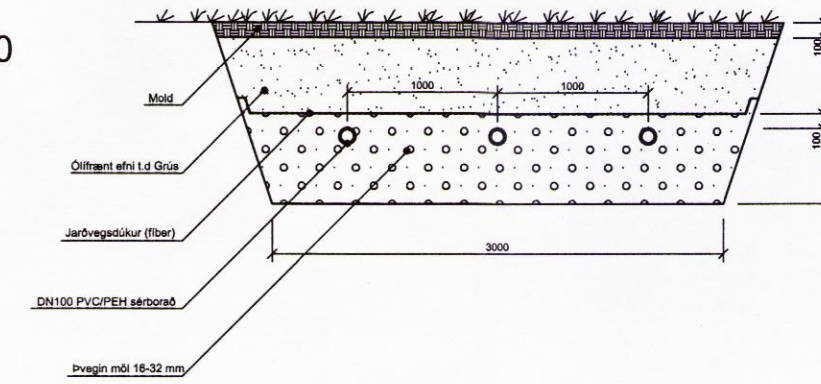


Gatadeilingu siturlagna, mkv. 1:20

Siturlagn er götuð þannig að næst rotþrónni eru götin færri, en fleiri eftir því sem lengra dragur. Sjá eftirfarandi tillögur:

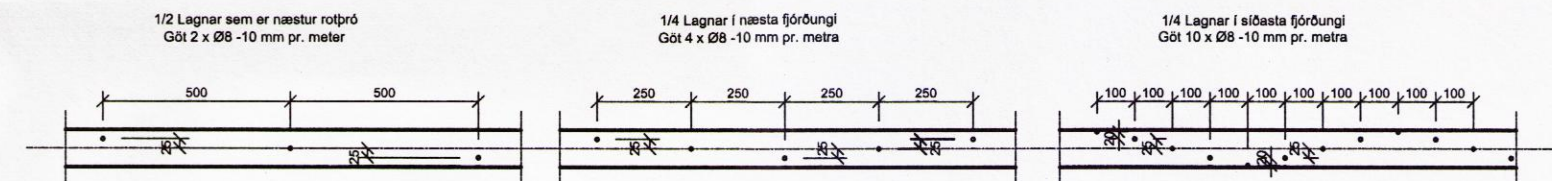

Grunnmynd - Rotþró og siturlagnir, mkv. 1:50

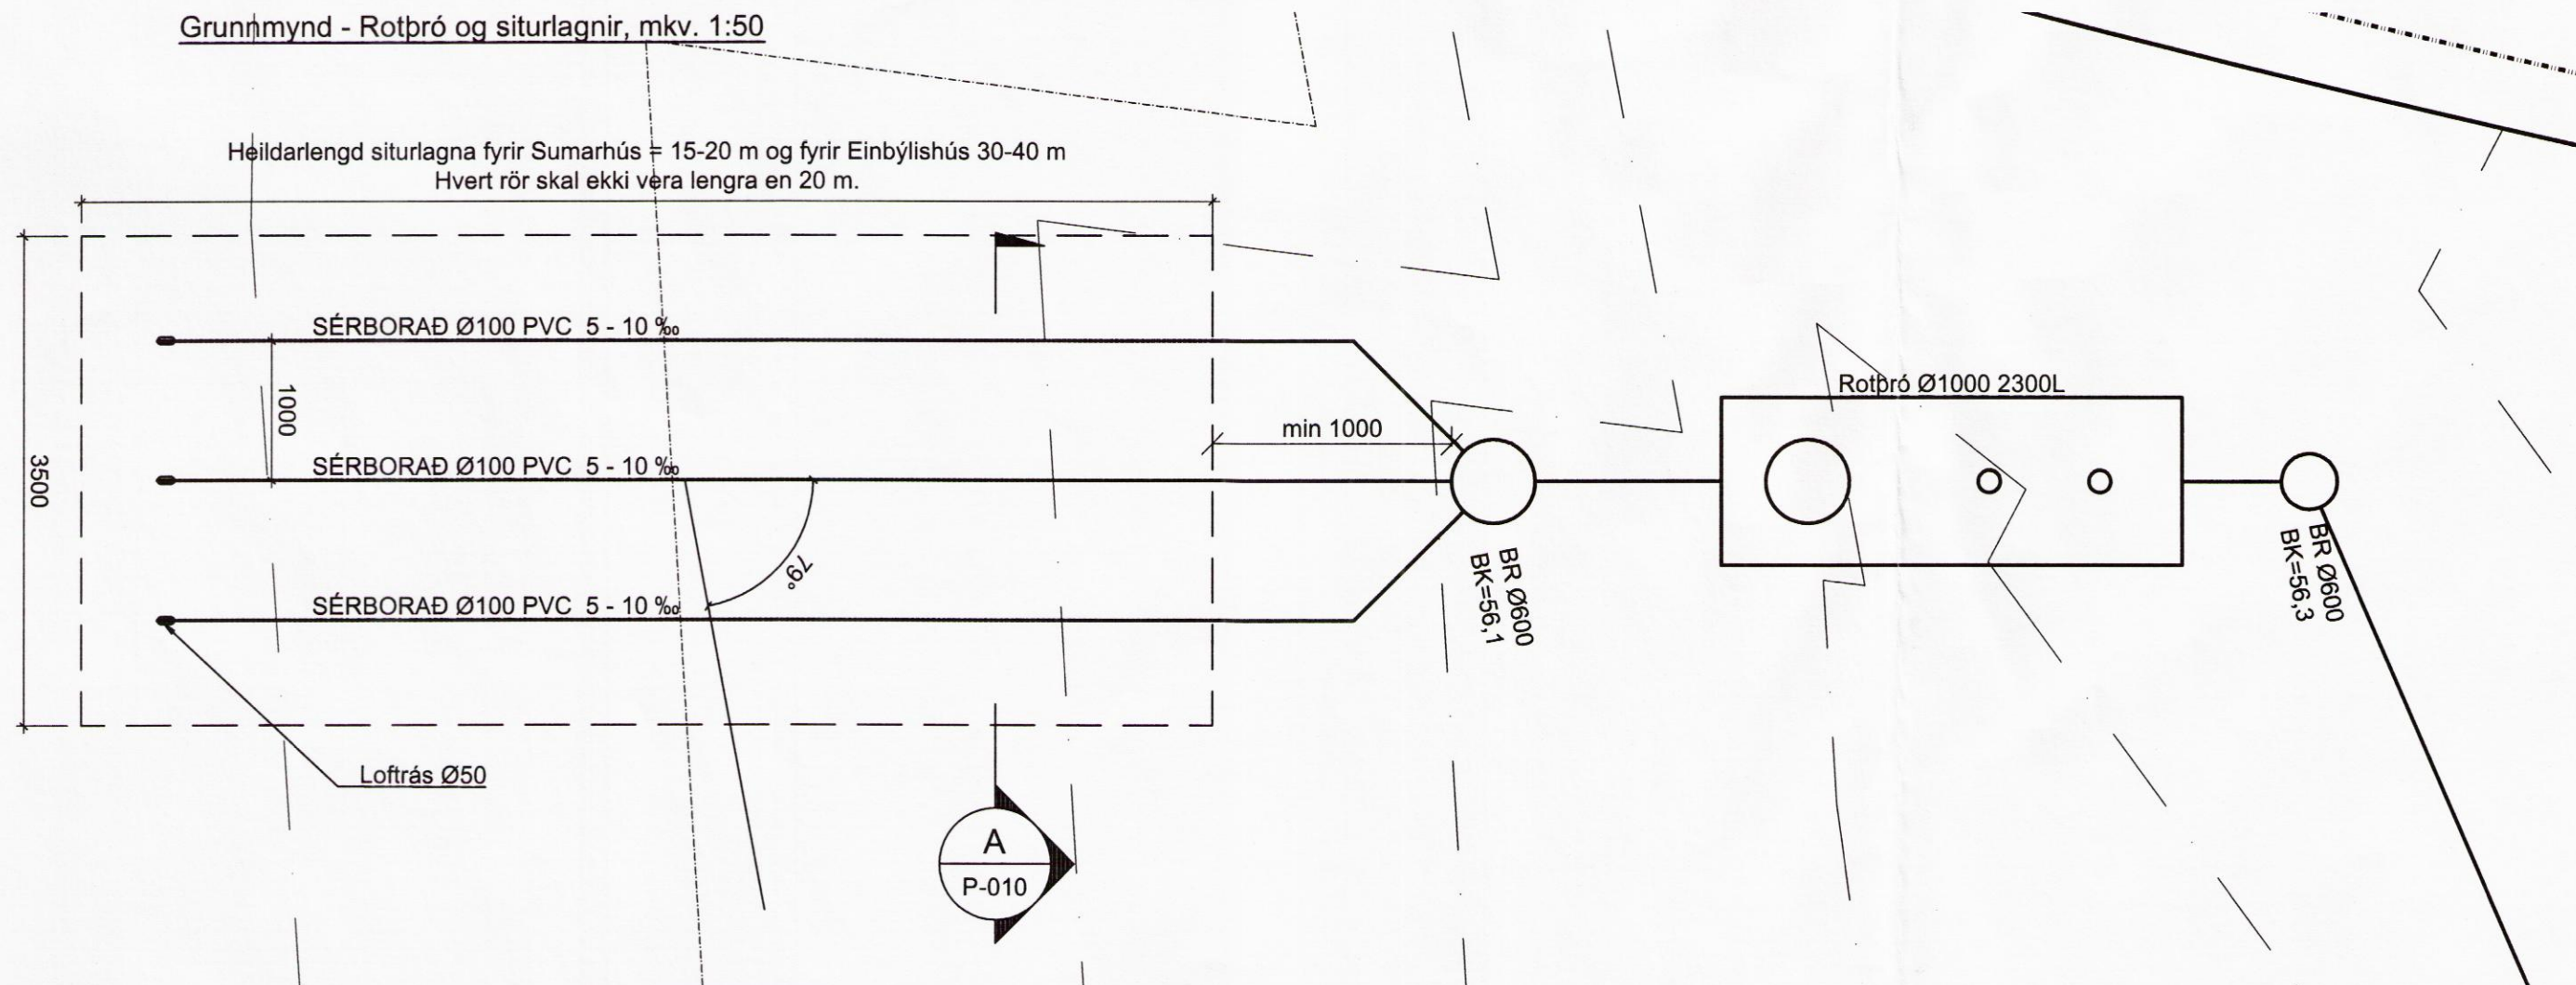

EFNISGÆÐI:

FRÁVEITULAGNIR Í JÖRÐU SKULU VERA, ÚR PEH PLASTI, EÐA ÚR STÍFU PVC PLASTI, SAMSKYEYTI ÞÉTT MED ÞAR TIL GERÐUM GÜMMIHRINGJUM.

JARÐVATNSLAGNIR SKULU GERÐAR ÚR Ø100 RAUFUÐUM PVC RÖRUM, AÐ OG YFIR PÍPURNAR SKAL Fyllt MED GRÓFRI MÖL (2-20 mm).

LAGNIR INNAHÚSS SKULU VERA ÚR VIÐURKENNDU PLASTI TIL NOTKUNAR INNAHÚSS.

SKÝRINGAR:

KÓTAR ERU Í m. SANNREYNA SKAL MÁL ÁÐUR EN LAGNIR ERU LAGÐAR ÖNNUR MÁL ERU Í mm
 GNG = GÖLFNIDURFALL MED GEGNUMSTREYMI
 SJÁ ALMENNAR SKÝRINGAR Á TEIKNINGU P-000

Nr.	Dags.	Breyting.				Samp.
Frumstærð blaðs	Minnkað í 1.41	Mkv.:	1:50, 1:20	Dags:	11.07.2016	Verk.nr.:
A:2	A:3			Hannað:	MG	Teiknað:
					MG	Yfir:
					BG	
VERKFRÆÐISTOFA SUÐURNESJA Víkurbraut 13, 230 Reykjanesbæ Sími: 4 200 100, Fax: 4 200 111 Veffang: http://www.vss.is Netfang: vs@vss.is				Hrauntröð 4, Gestahús Vaðnes, Mhl 02 Lagnir Grunnmynd		
Samp: <i>Rannveig Guðjónsdóttir</i>				Sampmælingarhönnuður: <i>[Signature]</i>		

8248