

STAÐSETNING OG FRÁGANGUR Á HEIMTAUG
SKAL VERA Í SAMRÁÐI VIÐ RAFVEITU.

AÐ AÐALHÚSI

SKÝRINGAR

----- LÖGN Í GÓLFI

UPPGEFIN HÆÐ GILDIR, NEMA ANNAD SÉ TEKID
FRAM Í TEIKNINGUM EDA ÖÐRUM SKÝRINGUM.
HÆÐ ER Í MILLIMETRUM OG MIÐAST VIÐ MIÐJA
DÓS EDA BÚNAÐ.

PÍPUR SÉU 16mm OG VÍR 3x1,5mm.²

HÆÐ TENGLA Í ELDHÚSI SÉ 1100, NEMA TENGLAR FYRIR TÆKI.
TENGILL FYRIR ÞVOTTAVÉL Í 800.
HÆÐ TENGLA Í BAÐHERBERGI SÉ 1100.
AÐRIR TENGLAR SÉU Í HÆÐ 200.


HÆÐ KAPPALJÓSA Í INNRÉTTINGUM OG TENGLA F/ÖRBYLGJU- OG
BAKARAOFN FARI EFTIR INNRÉTTINGA TEIKNINGUM.

HÆÐ HITANEMA F/GÓLFHITA SÉ 1500.

NEMA ANNARS SÉ GETID Á TEIKNINGUM

TENGLAR Í ELDHÚSI STAÐSETJIST NÁNAR
SAMKVÆMT INNRÉTTINGATEIKNINGUM

- ① INNFELLD TAFLA
- ② kWh-MÆLIR STAÐSETTUR UTAN Á BÚSTAÐNUM
- ③ SÖKKULSKAUT
- ④ PPØ50mm PÍPA - RAFMAGNSINNTAK,
NÁI ÚT FYRIR LÓDARMÖRK
- ⑤ PPØ25mm PÍPUR - MÖGULEIKI FYRIR GARÐLÝSINGU
- ⑥ 2xPPØ25mm PÍPA - MÖGULEIKI FYRIR HEITAN POTT
- ⑦ VATNSINNTÖK TENGJAST SAMAN MED 1x10mm² VÍR
- ⑧ 1x10mm² VÍR AÐ TÖFLU, PÍPA Ø20mm
- ⑨ 1x6mm² VÍR AÐ TÖFLU, Ø20mm PÍPA Í GÓLFI
- ⑩ HRINGRÁSARDÆLA, STAÐSETJIST NÁNAR SAMKV. LAGNATEIKN.
- ⑪ KASSI 150x150 mm. (SJÁ SÉRTEIKNINGU) FYRIR SÖKKULSKAUT
- ⑫ VEGGLJÓS MED TOGROFA
- ⑬ AÐ LOFTNETUM
- ⑭ JARÐSTRENGUR 5x10mm²
- ⑮ GÓLFHITAKISTA, STAÐSETJIST NÁNAR SAMKV. LAGNATEIKN.
- ⑯ LÖGN AÐ GÓLFHITAKISTU ⑮

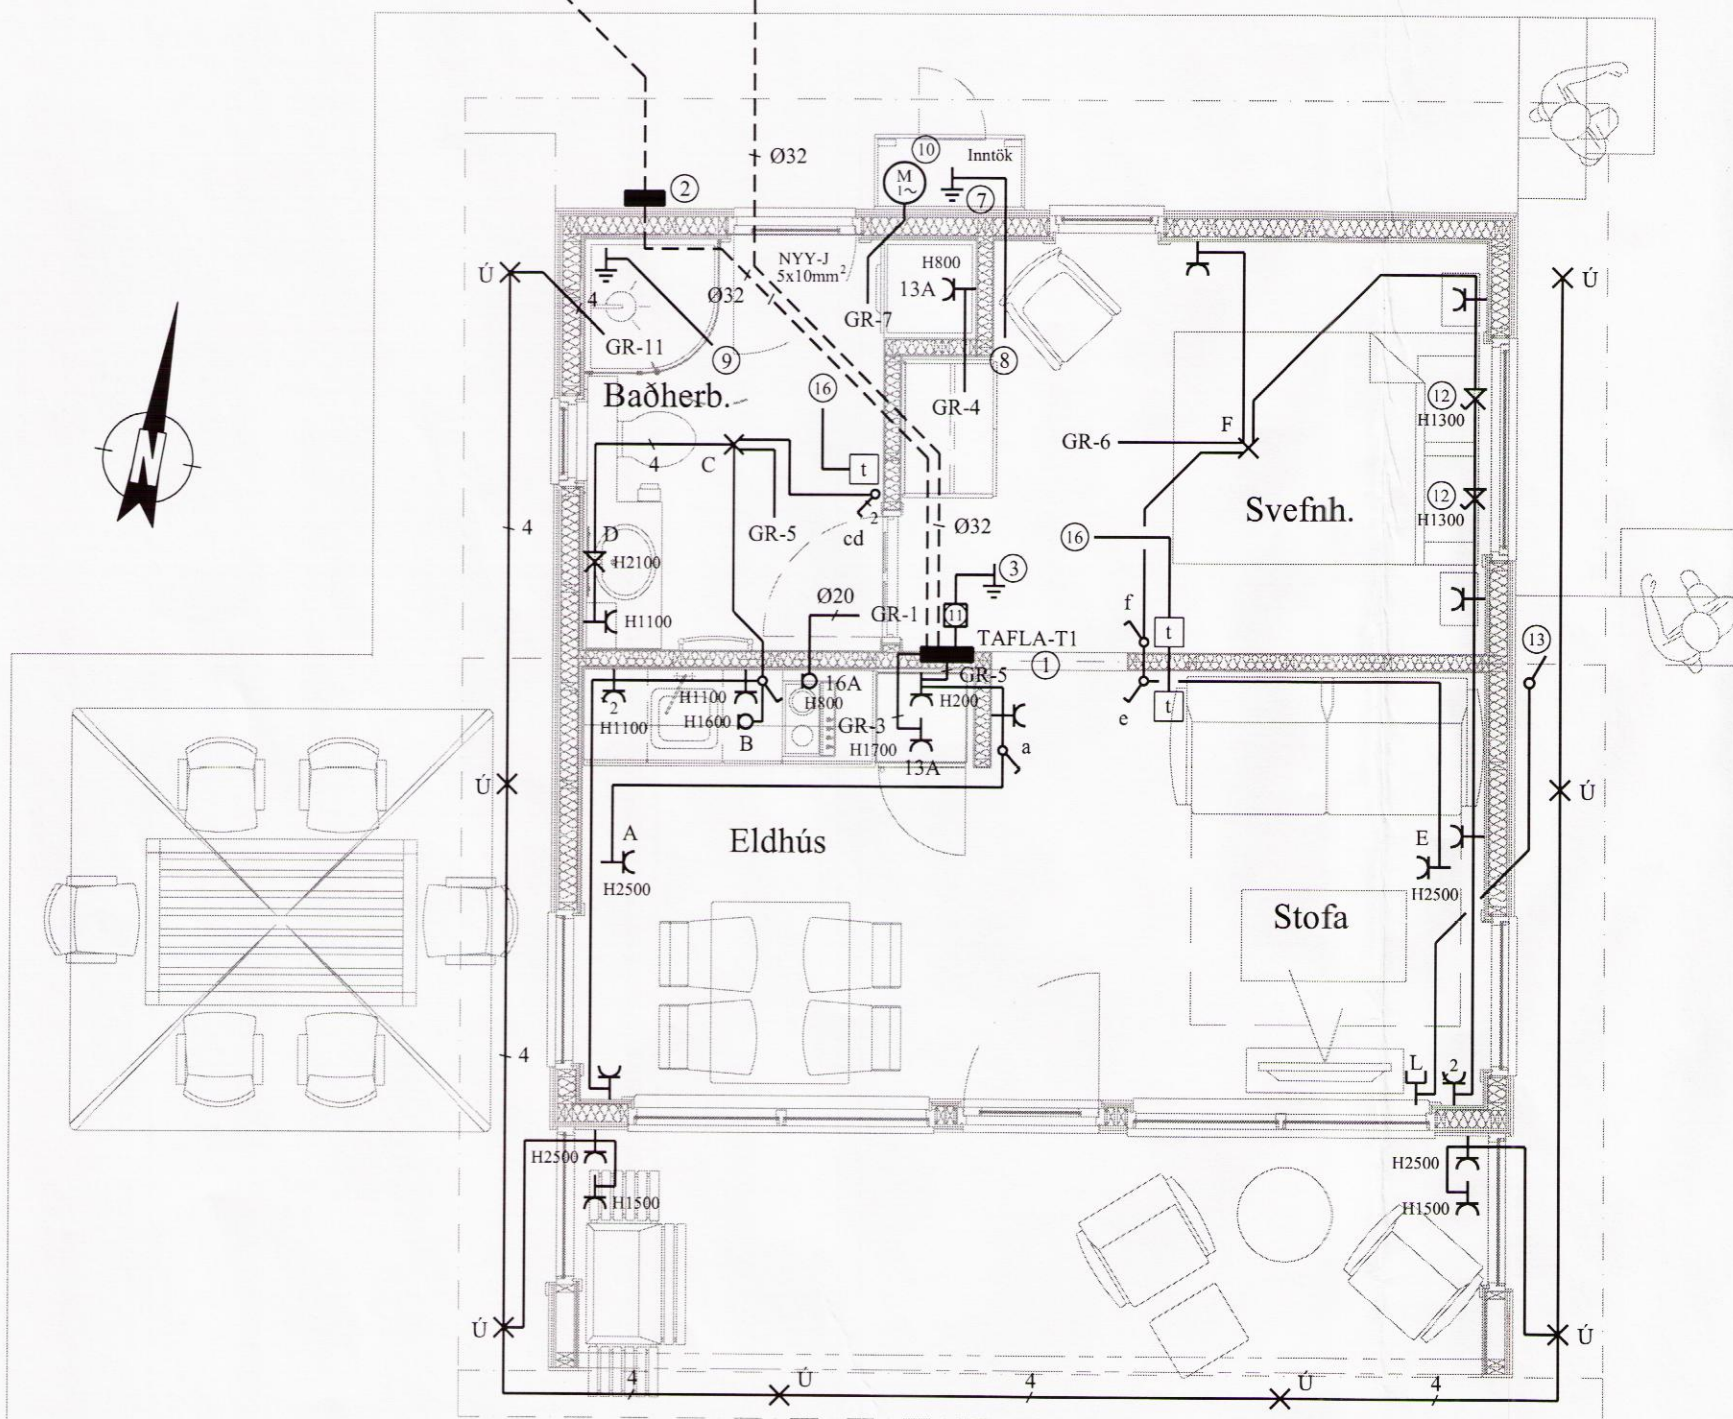

Skípulags- og byggingarfulltrúi Uppsveita bs.

Yfirlarið

18. ágú. 2016

[Signature]

Byggingarfulltrúi

RAFMIÐSTÖÐIN SF. HÖNNUN OG TÆKNIRÁÐGJÖF
FRAMNESVEGI 19, REYKJANESBÆ



VERKHEITI				HRAUNTRÖÐ 4, VAÐNESI - FRÍSTUNDAHÚS	
HEITI TEIKNINGAR				RAFLÖGN - GESTAHÚS	
				VERK NR.	16-103
				TEIKN. NR.	R- 01
HANNAÐ	GBG	TEIKNAD	ÖS	YFIRFARID	DAGS. JÚNÍ 2016
RAFLAGNAHÖNNUBUR				271152-5589	HÖNNUNARSTJÓRI
					KT.

8752