


Skipulags- og byggingarfulltrúi Uppsveita bs.
Yfirfarið
 8. ágú. 2016
Þórunn Guðjónsdóttir
 Byggingarfulltrúi

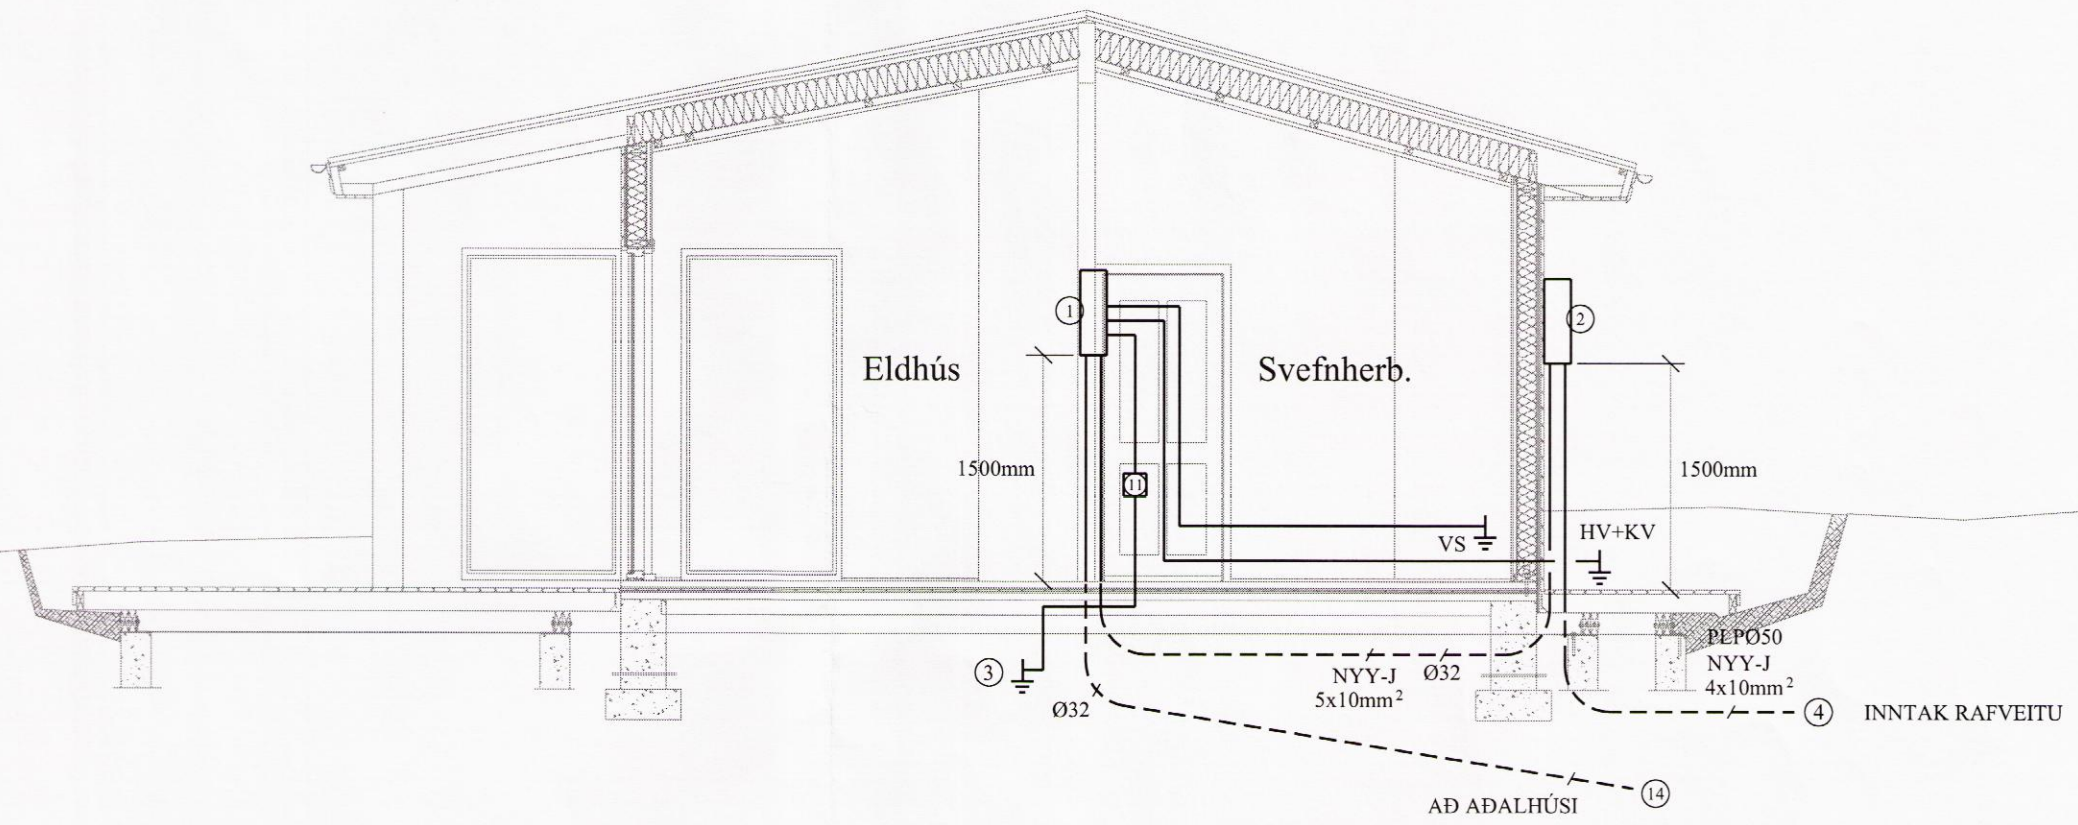

SNIÐ Mkv.1:50

RAFMIÐSTÖÐIN SF. HÖNNUN OG TÆKNIRÁÐGJÖF
 FRAMNESVEGI 19, REYKJANESBÆ



| | | | | | |
|------------------|-------------|---------|----------------|-------------------------------------|-----------------|
| VERKHEITI | | | | HRAUNTRÖÐ 4, VAÐNESI - FRÍSTUNDAHÚS | |
| HEITI TEIKNINGAR | | | | VERK NR. | 16-103 |
| SNIÐ GESTAHÚS | | | | TEIKN. NR. | R-03 |
| LIANNAÐ | GBG | TEIKNAD | ÖS | YFIRFARIÐ | DAGS. JÚNÍ 2016 |
| RAFLAGNAHÖNNUÐUR | 271152-5589 | | HÖNNUNARSTJÓRI | KT: | |

8754