


Skipulags- og byggingarfulltrúi Uppsveita bs.
Yfirfarið
 18. ágú. 2016
Rann Fjell
 Byggingarfulltrúi

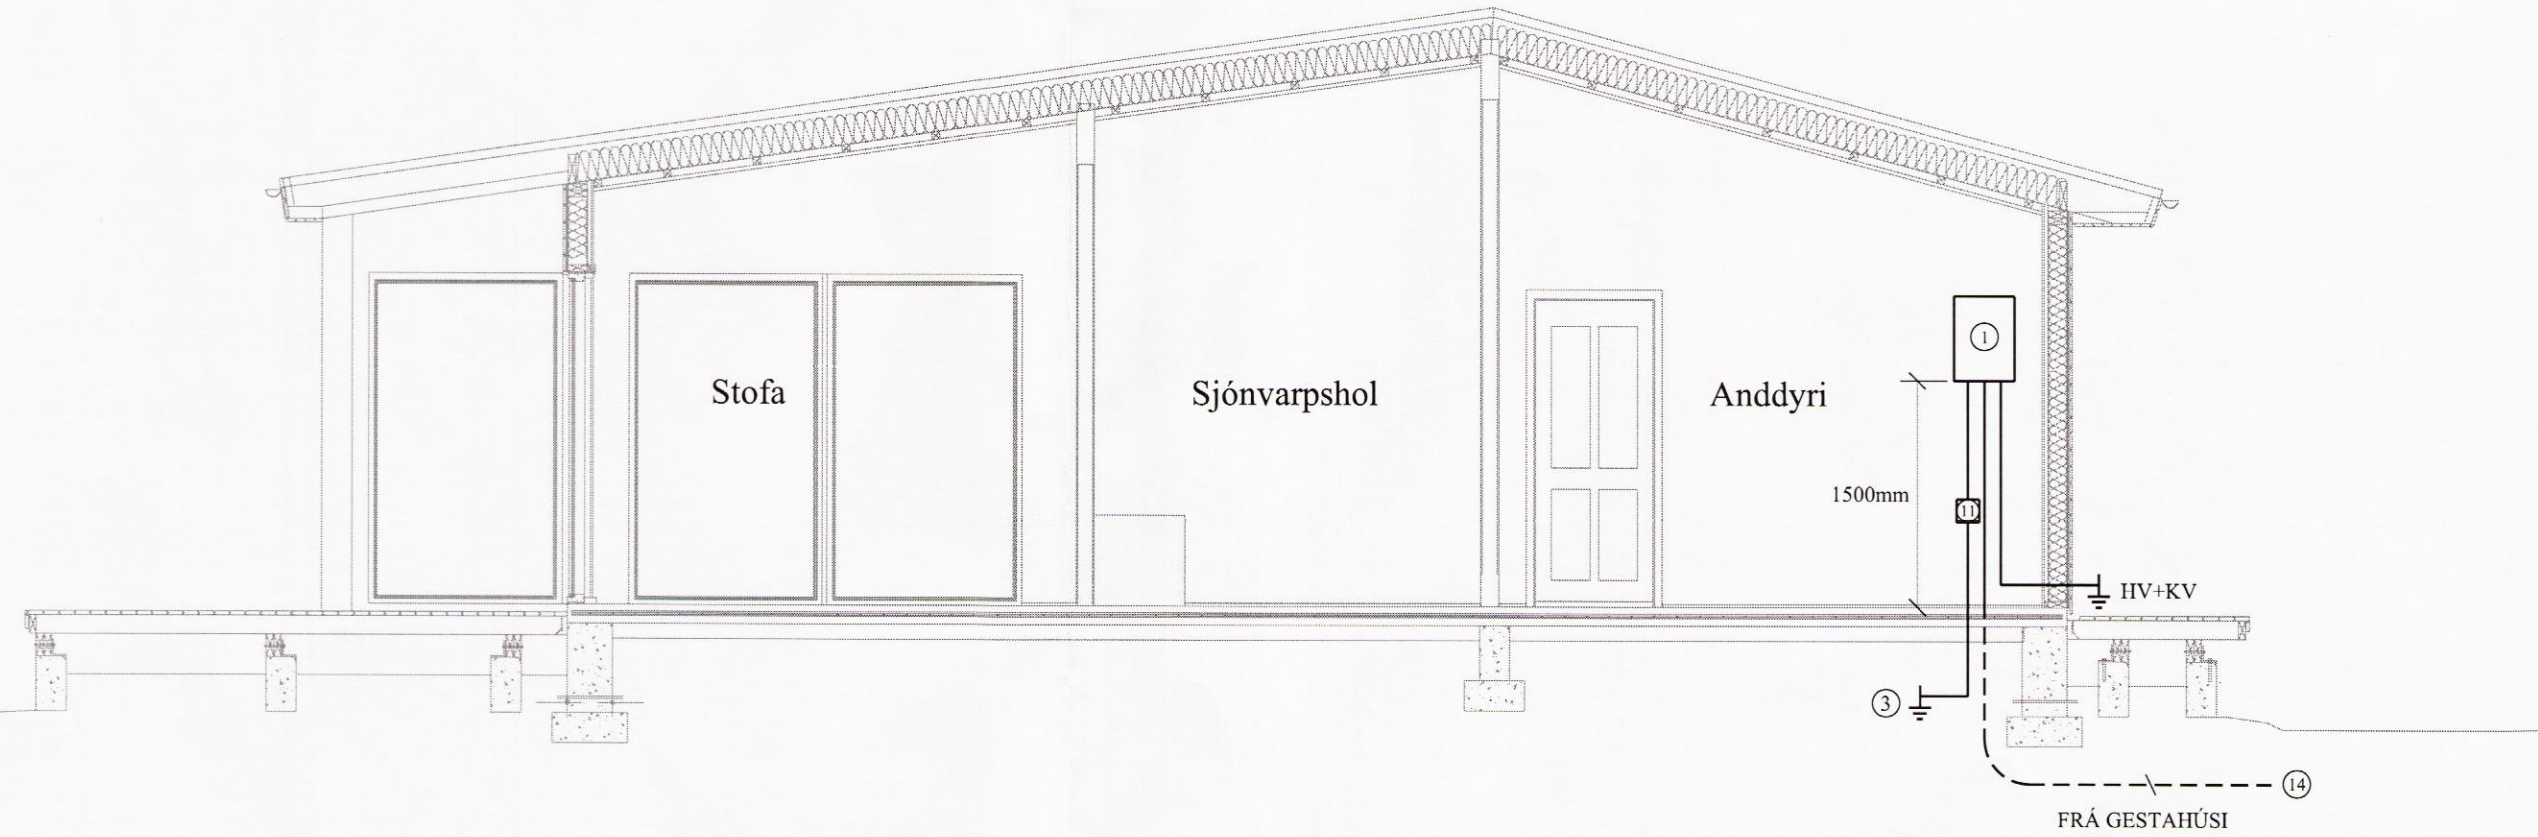

SNIÐ Mkv.1:50

RAFMIÐSTÖÐIN SF. HÖNNUN OG TÆKNIRÁÐGJÖF
 FRAMNESVEGI 19, REYKJANESBÆ



VERKHETTI		HRAUNTRÖÐ 4, VAÐNESI - FRÍSTUNDAHÚS			
HEITI TEIKNINGAR		SNIÐ AÐALHÚS		VERK NR.	16-103
				TEIKN. NR.	R- 04
LIANNAÐ	GBG	TEIKNAD	ÖS	YFIRFARIÐ	DAGS. JÚNÍ 2016
RAFLAGNAHÖNNUNÐUR		271152-5589	HÖNNUNARSTJÓRI		KT:

8755