


Skipulags- og byggingarfulltrúi Uppsveita bs.
Yfirfarið
 18. ágú. 2016
Þórunn Guð.
 Byggingarfulltrúi

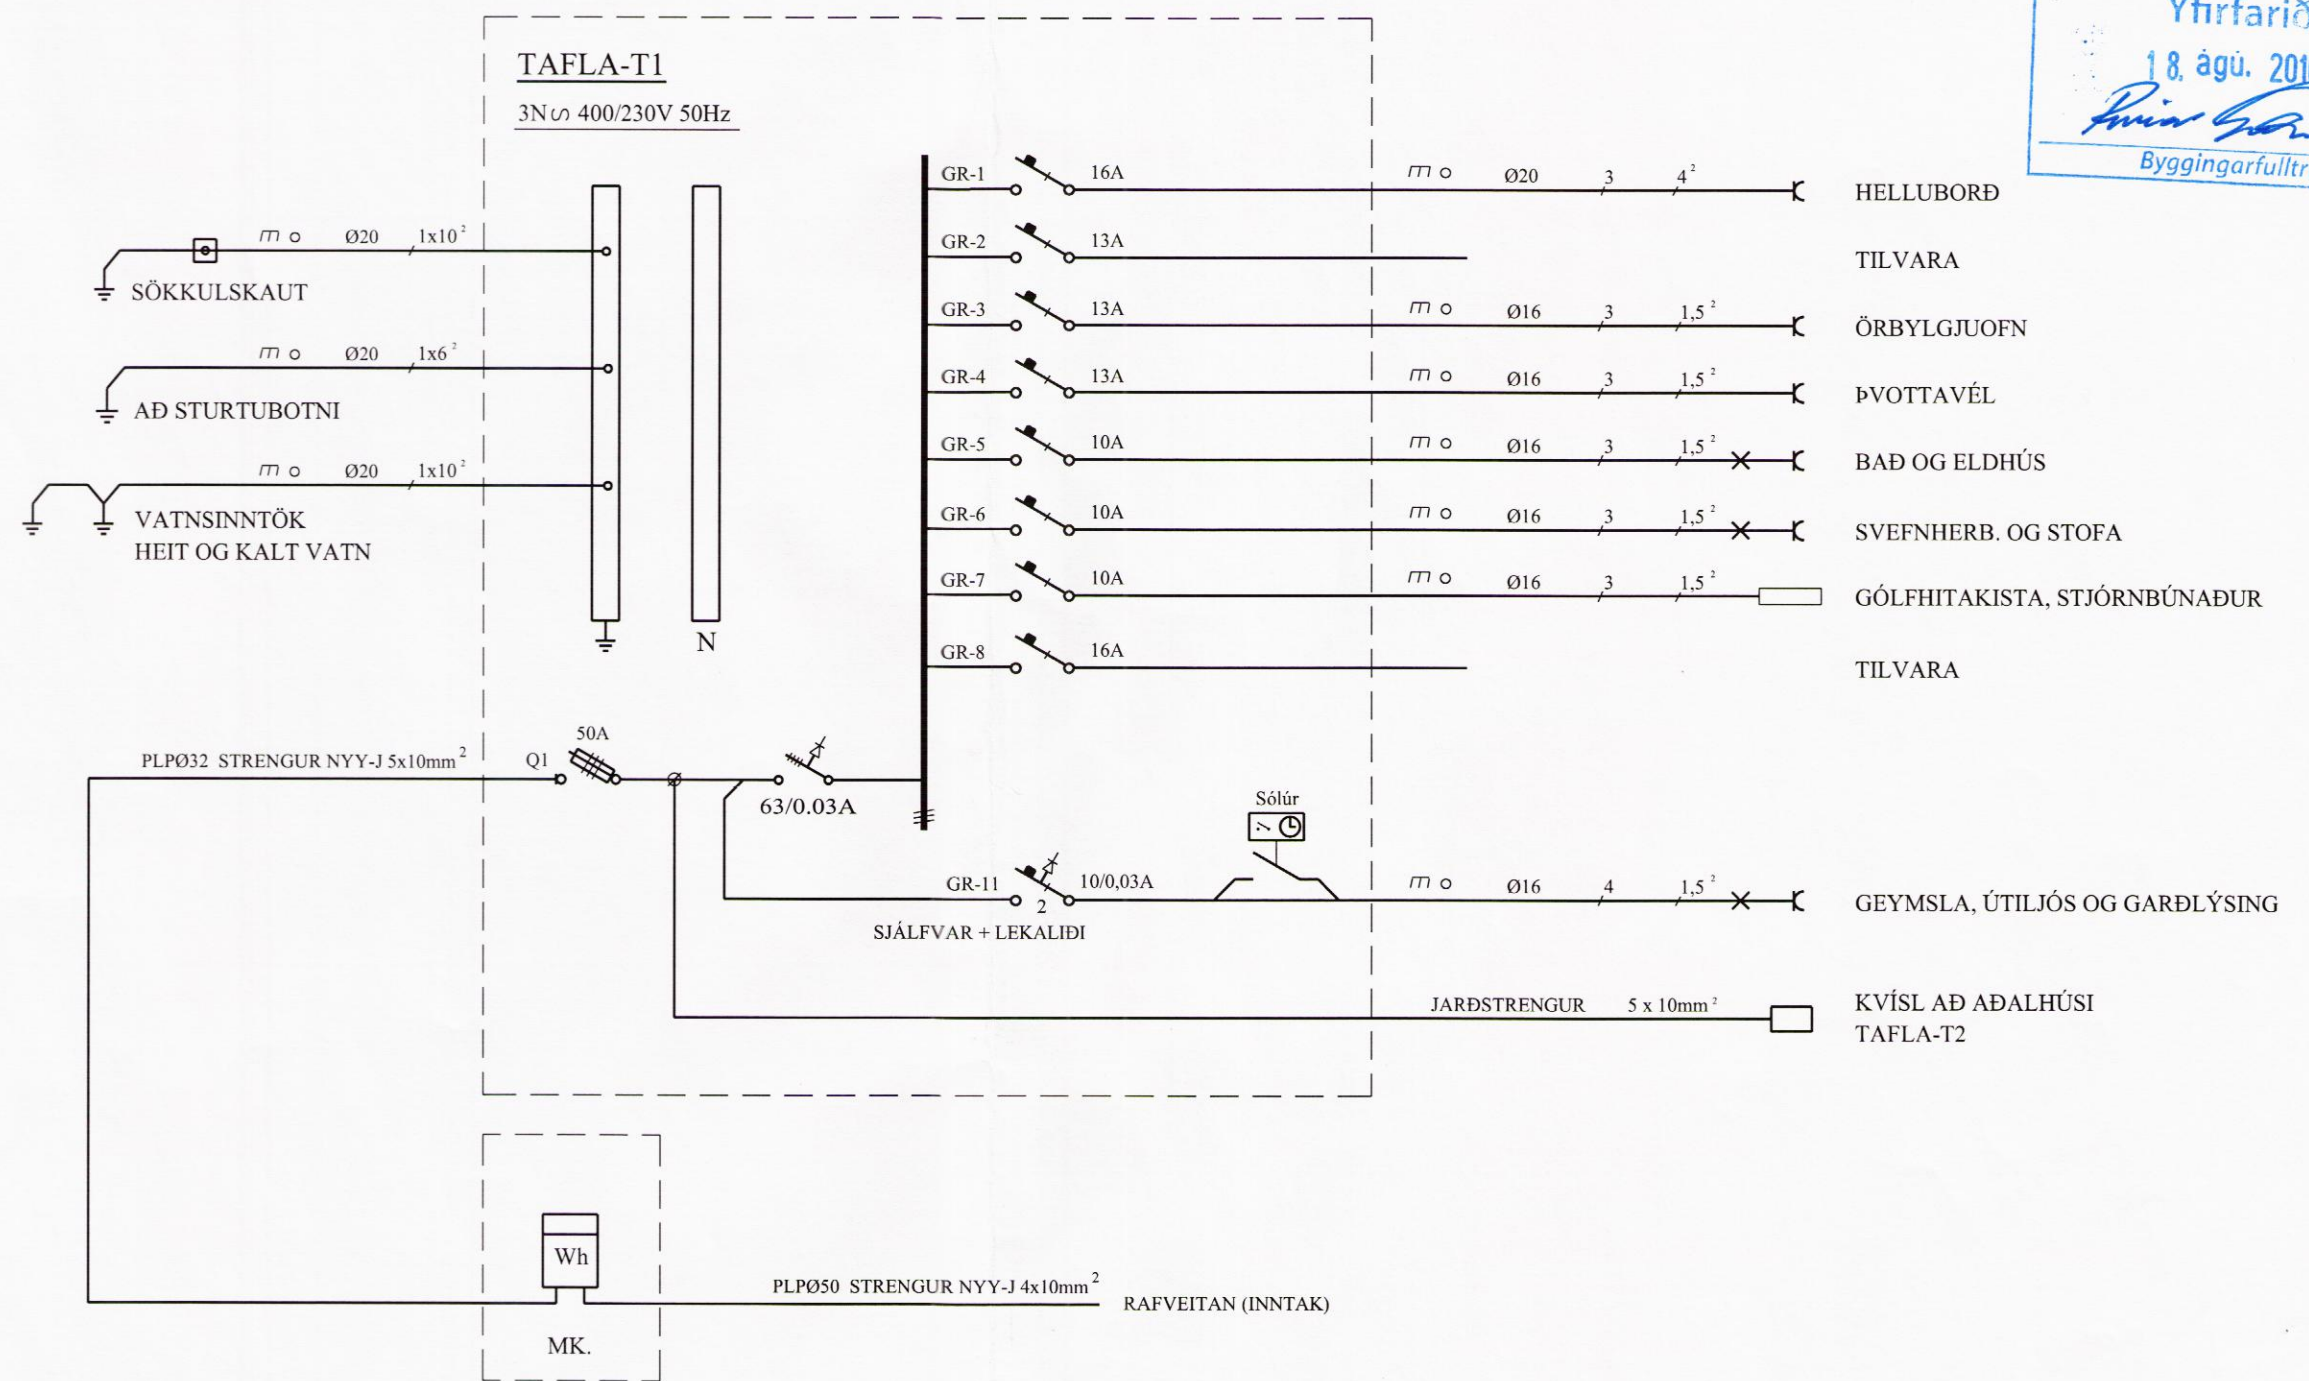

EINLÍNEMYND MKV. ENGINN

RAFMIÐSTÖÐIN SF. HÖNNUN OG TÆKNIRÁÐGJÖF
 FRAMNESVEGI 19, REYKJANESBÆ



VERKHEITI				HRAUNTRÖÐ 4, VAÐNESI - FRÍSTUNDAHÚS	
HEITI TEIKNINGAR				VERK NR.	16-103
				TEIKN. NR.	R-05
HANNAÐ	TEIKNAD	YFIRFARIÐ	DAGS.	KVARÐI	ENGINN
GBG	ÖS		JÚNÍ 2016		
RAFLAGNAHÖNNUÐUR			HÖNNUNARSTJÓRI	KT:	

8256