


Skipulags- og byggingarfulltrúi Uppsveita bs.  
 Yfirfarið  
 18. ágú. 2016  
*[Signature]*  
 Byggingarfulltrúi

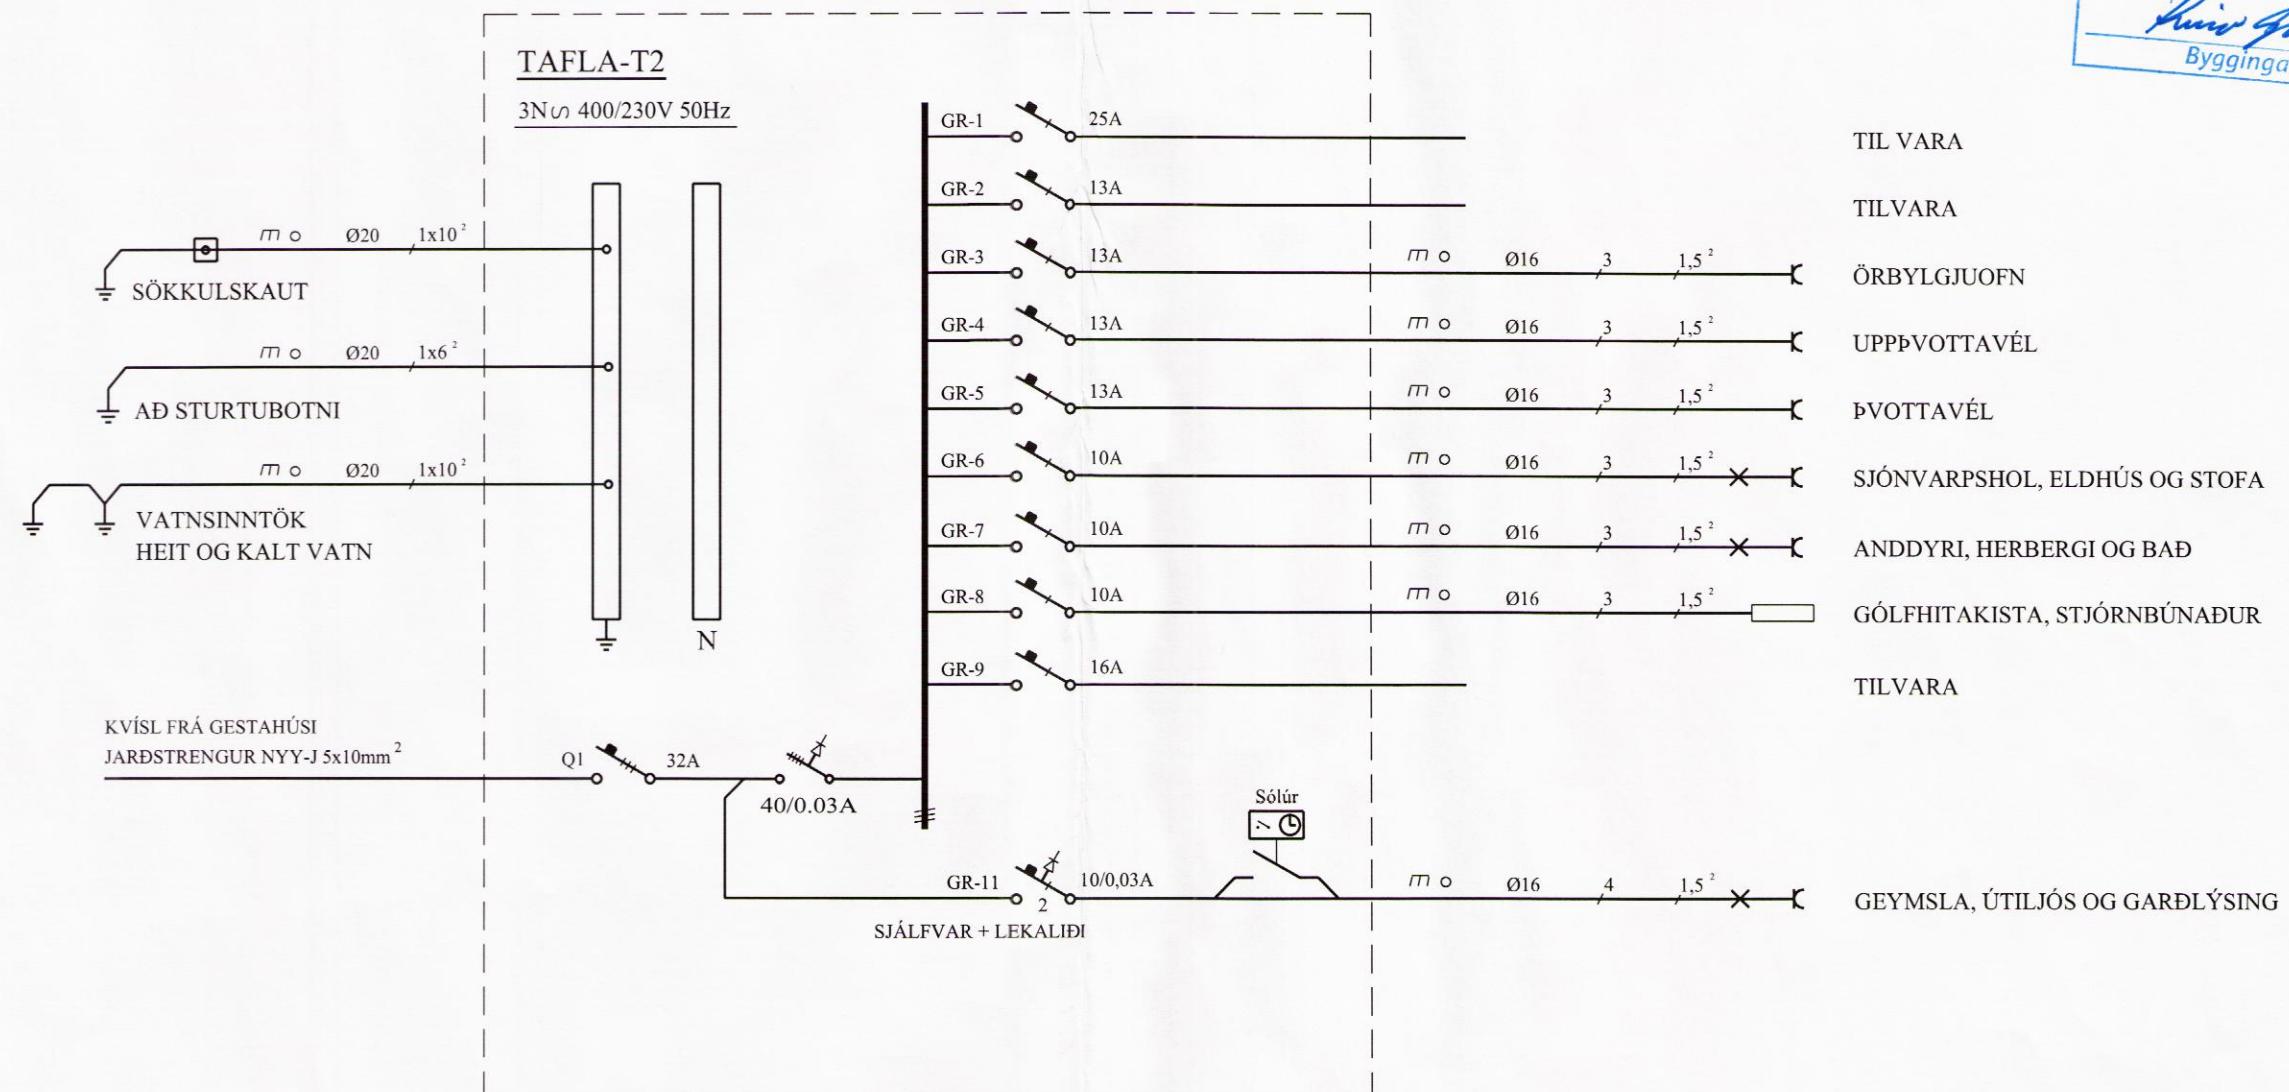

EINLÍNUMYND MKV. ENGINN

RAFMIÐSTÖÐIN SF. HÖNNUN OG TÆKNIRÁÐGJÖF  
 FRAMNESVEIÐI 19, REYKJANESBA



VERKHETI					
HRAUNTRÖÐ 4, VAÐNESI - FRÍSTUNDAHÚS					
HEITI TEIKNINGAR				VERK NR.	16-103
EINLÍNUMYND TAFLA-T2				TEIKN. NR.	R- 06
HANNAÐ	GBG	TEIKNAD	ÖS	YFIRFARIÐ	DAGS. JÚNÍ 2016
RAFLAGNAÐHÖNNUÐUR		HÖNNUNARSTJÓRI		KVARDI ENGINN	
<i>[Signature]</i>		<i>[Signature]</i>		KT:	

8757