



GRUNNMYND AF UNDIRSTÖÐUM MKV. 1:50
MÁLSETNINGAR ERU ÚTFRÁ TIMBURGRIND

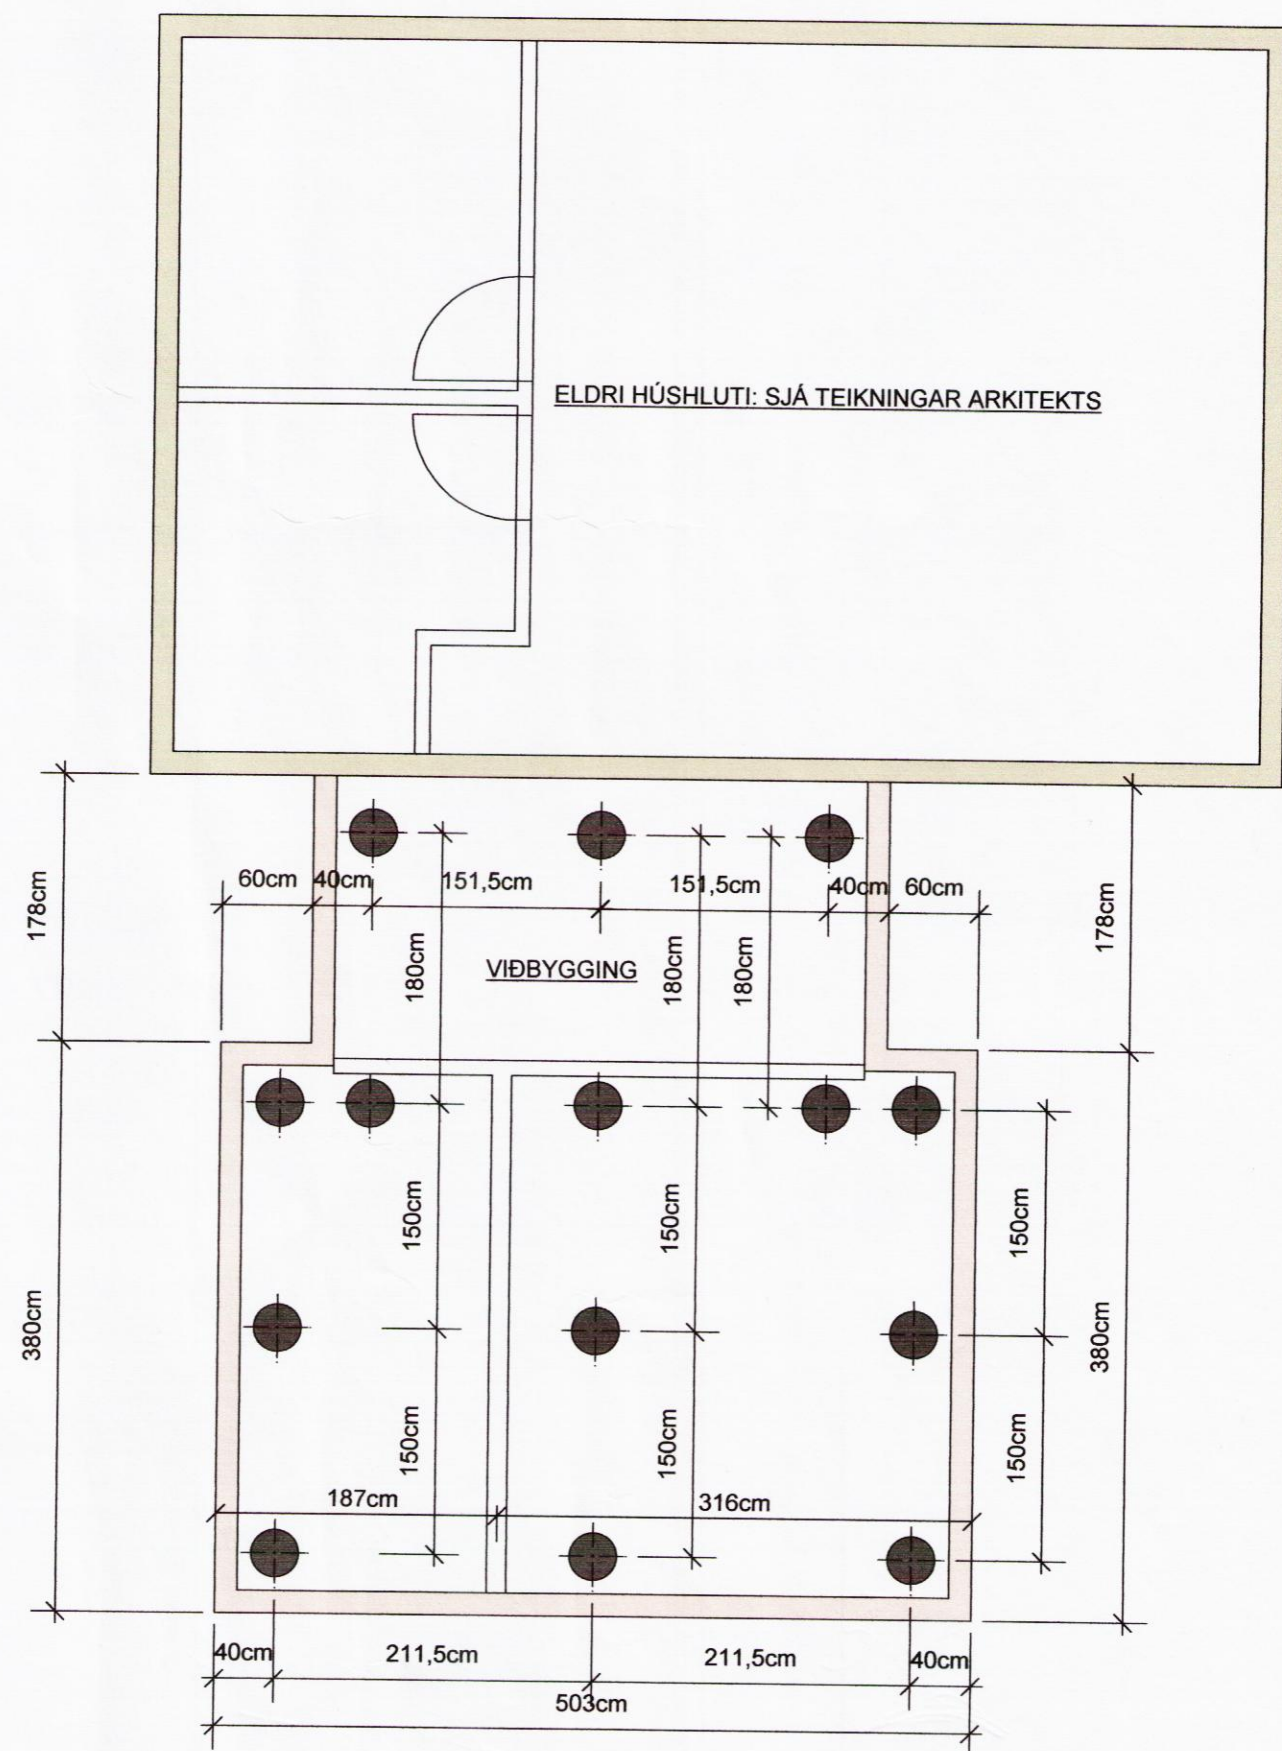

SÚLUUNDIRSTAÐA: MKV. 1:10

ÍSTEYPT BMF 40x2.0 GATAGIRÐI
NÁI 20cm UPPÚR UNDIRSTÖÐU

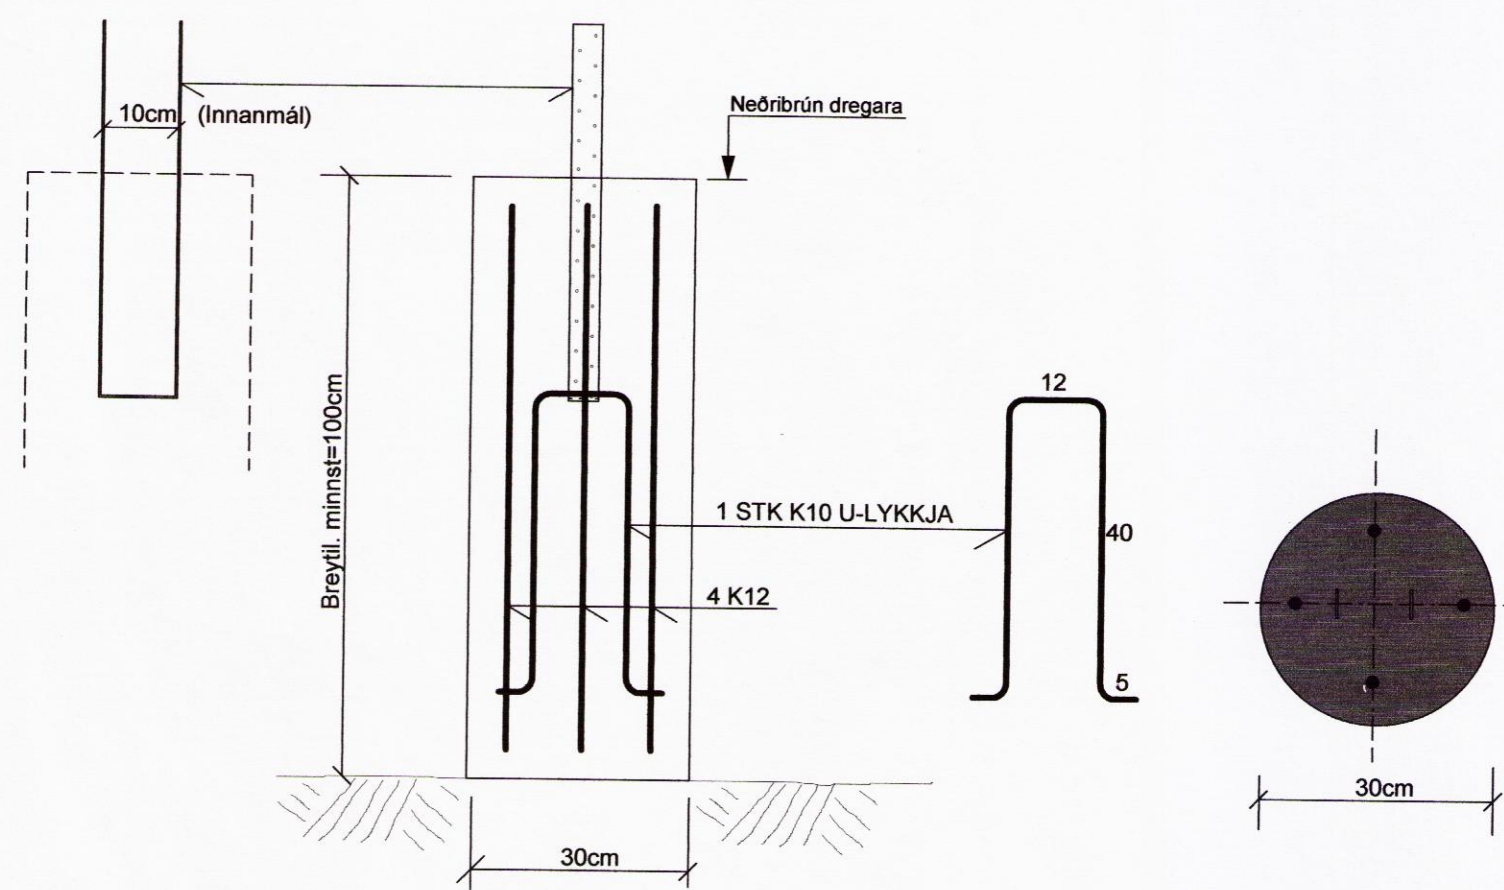

Skipulags- og byggingarfulltrúi Uppsveita bs.
Yfirfarið
04. júlí 2016
David Sæfken
Byggingarfulltrúi

SKÝRINGAR:

STEINSTEYPA: UNDIRSTÖÐUR S-250
LOFTINNIHALD SÉ 5-6% OG VS-TALA SÉ MINNI EN 0.55

STEYPUSTYRKARSTÁL: KS-50

BORA / GRAFA SKAL FYRIR UNDIRSTÖÐUM
NIÐUR Á BURÐARHÆFAN BOTN

ALLAR MÁLSETNINGAR ERU Í SENTIMETURUM

ELDRI HÚSHLUTI

NÝBYGGING

TEIKN.NR. B101	 Tæknivangur ehf. KT.450586-1889 Kirkjustétt 26, 113 Reykjavík Sími: 564 22 44, Netf. tv@vortex.is
KVARÐI: 1:50, 1:10	
DAGS. Maí 2016	
HANNAÐ: MG	VERKEFNI: ÞRÍVÖRÐUHRAUN 11 Í LANDI SNÆFOKKSSTAÐA, LÓÐ nr.169652,GRÍMSNES OG GRAFNINGSHREPPI.
TEIKNAD: MG	BURÐARVIRKI:GRUNNMYND AF UNDIRSTÖÐUM, SNIÐ OG SKÝRINGAR
YFIRFARIÐ: Magnús Gylfason	Gisli Gunnarsson
	Magnús Gylfason KT.201251-4199 Undirskrift Aðalhönnuðar

8259