

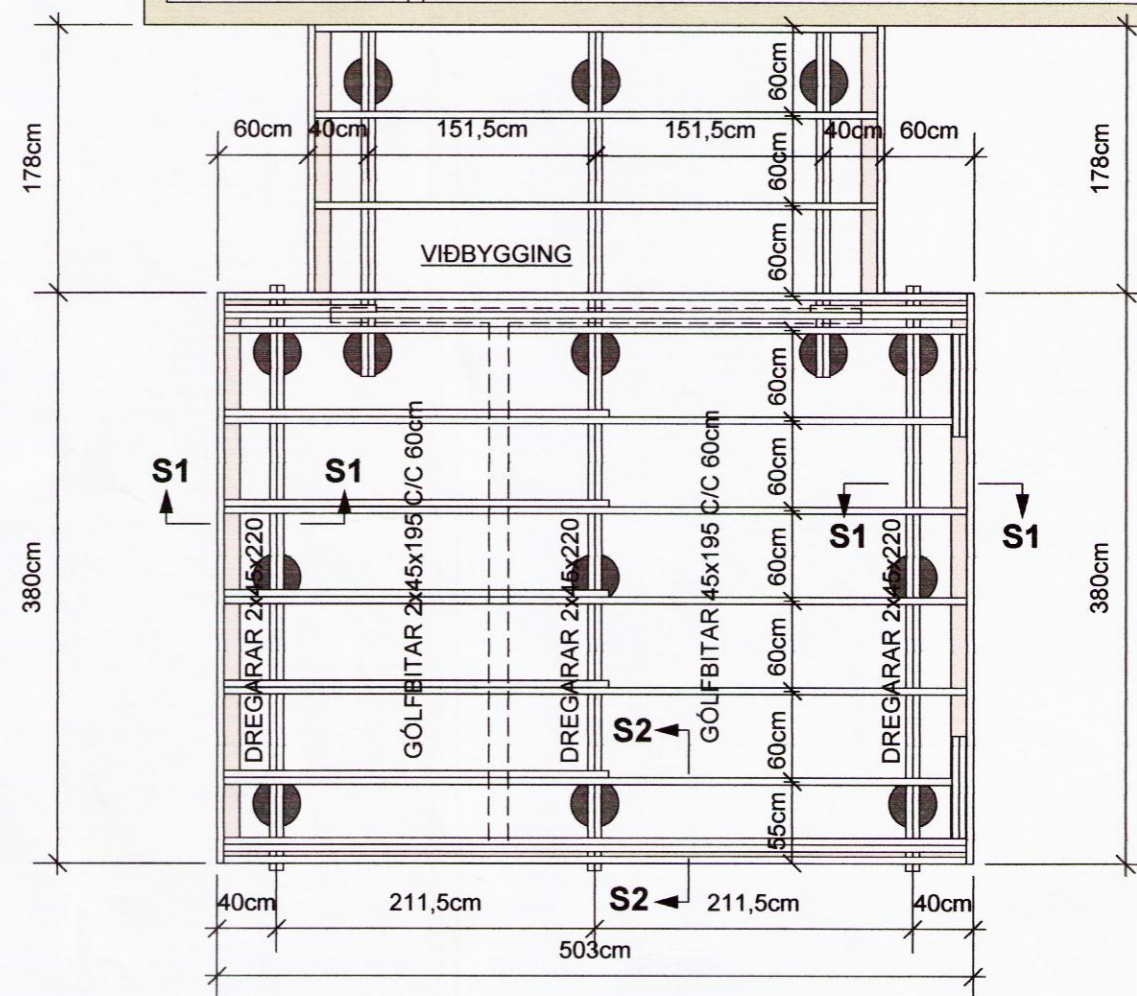


GRUNNMYND AF GÓLFBITUM OG DREGURUM MKV. 1:50
MÁLSETNINGAR ERU ÚTFRÁ TIMBURGRIND


Skipulags- og byggingarfulltrúi Uppsveita bs.
Yfirfarið
04. júlí 2016
David Sigurðsson
Byggingarfulltrúi

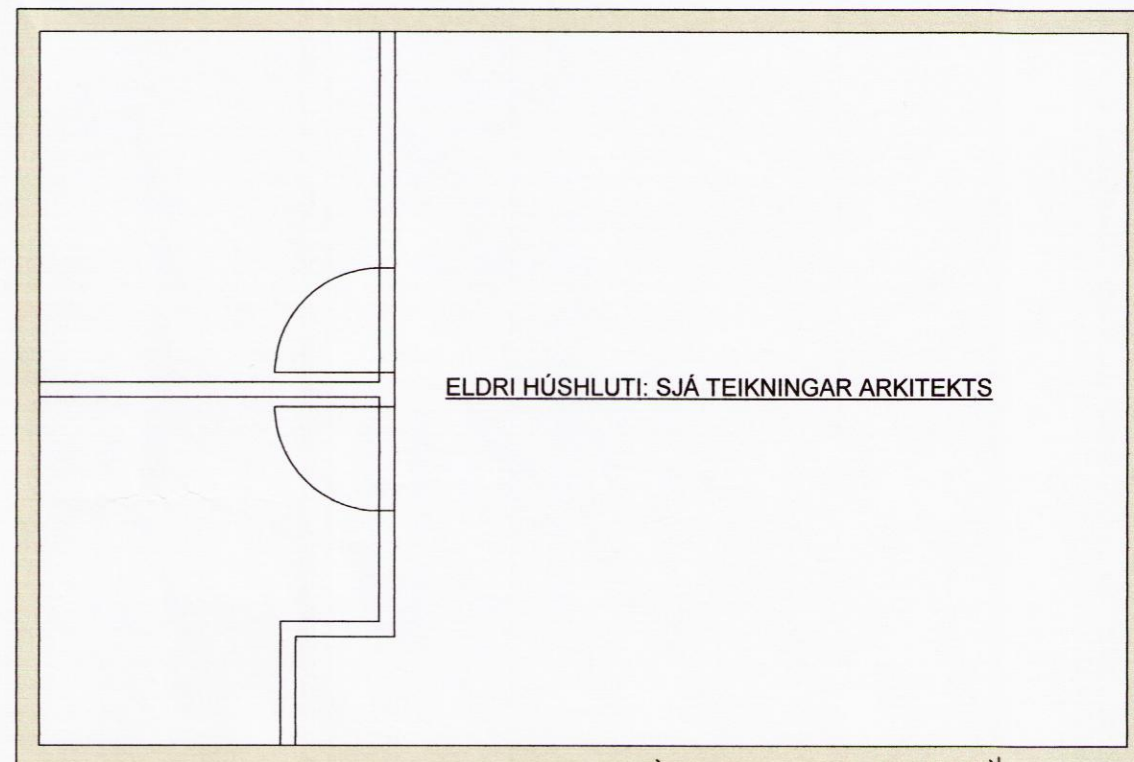

SÉRMYND: S1 MKV. 1:10

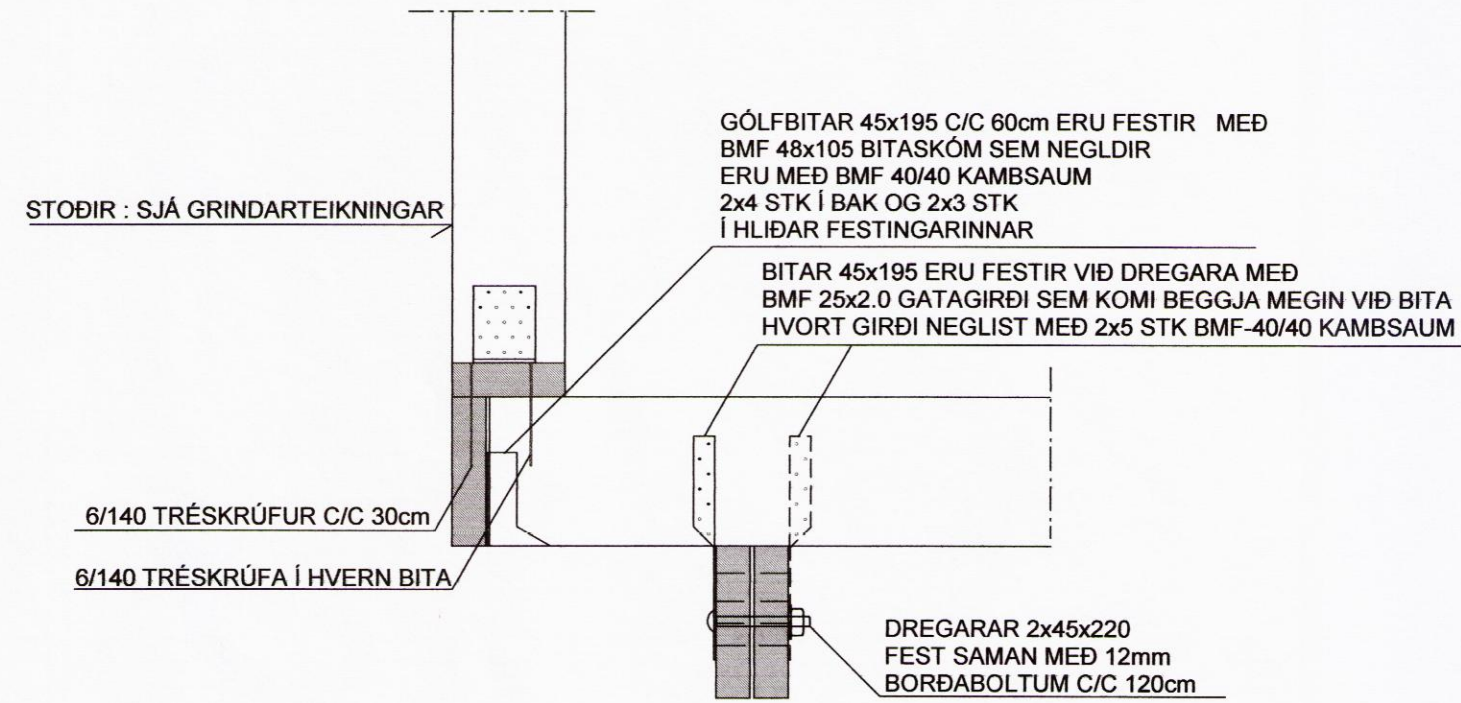

SÉRMYND: S2 MKV. 1:10

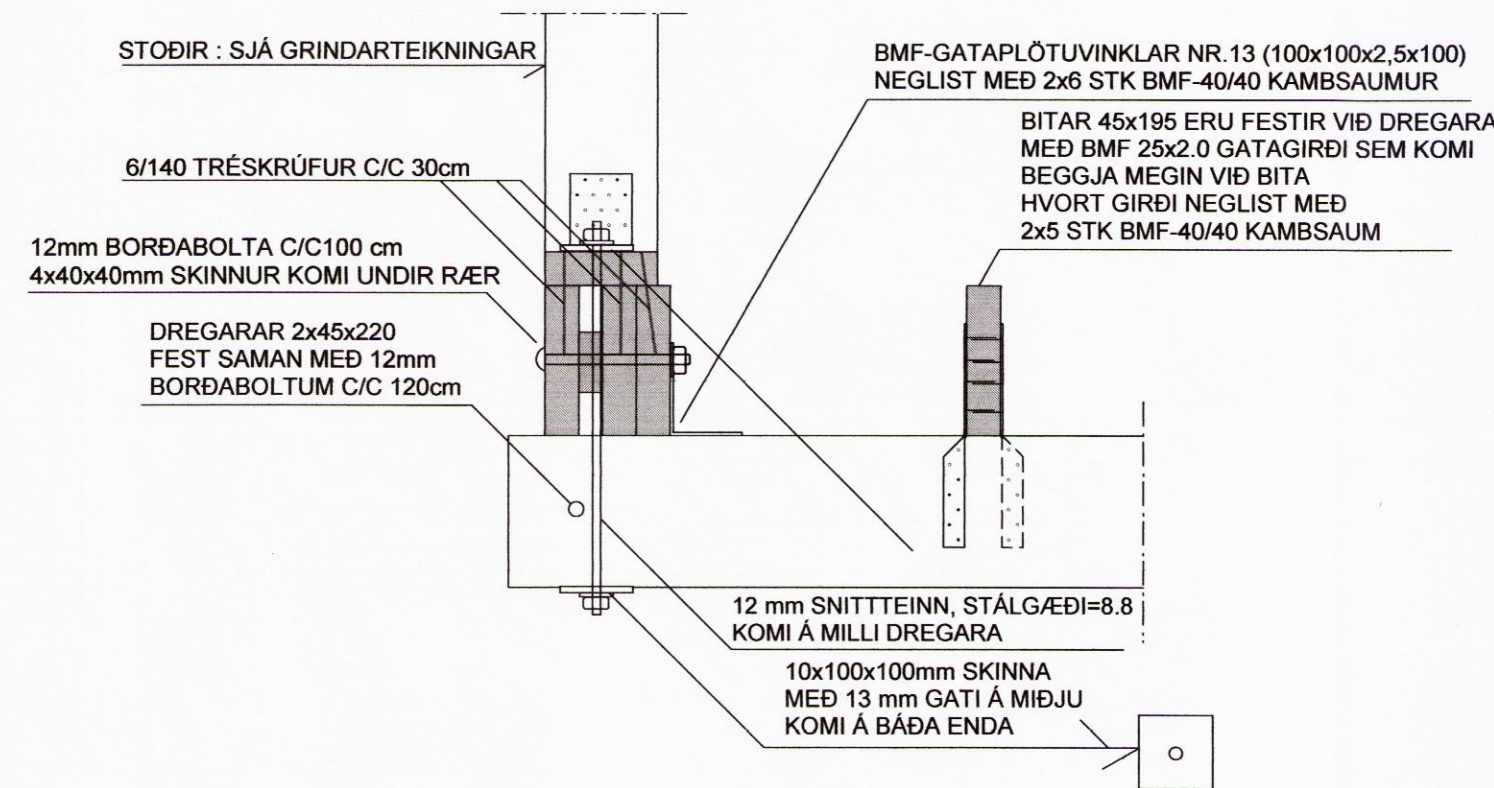

ELDRI HÚSHLUTI

NÝBYGGING

SJÁ SKÝRINGAR Á TEIKNINGU NR. B103

TEIKN.NR. B102	 Tæknivangur ehf. KT.450586-1889 Kirkjustétt 26, 113 Reykjavík Sími:564 22 44, Netf. tv@vortex.is
KVARDI: 1:50, 1:10	
DAGS. Maí 2016	
HANNAÐ: MG	VERKEFNI: ÞRÍVÖRÐUHAUN 11 Í LANDI SNÆFOKSSTAÐA, LÓÐ nr.169652,GRÍMSNES OG GRAFNINGSHREPPI.
TEIKNAD: MG	BURÐARVIRKI:GRUNNMYND AF TIMBURGÓLFI OG SÉRMYNDIR S1 OG S2
YFIRFARIÐ: <i>Magnús Gylfason</i> Magnús Gylfason KT 201251-4199	<i>Ólafur Rannar</i> Undirskrift Aðalhönnuðar

8760