



GRUNNMYND AF ÞAKI, MKV. 1:50

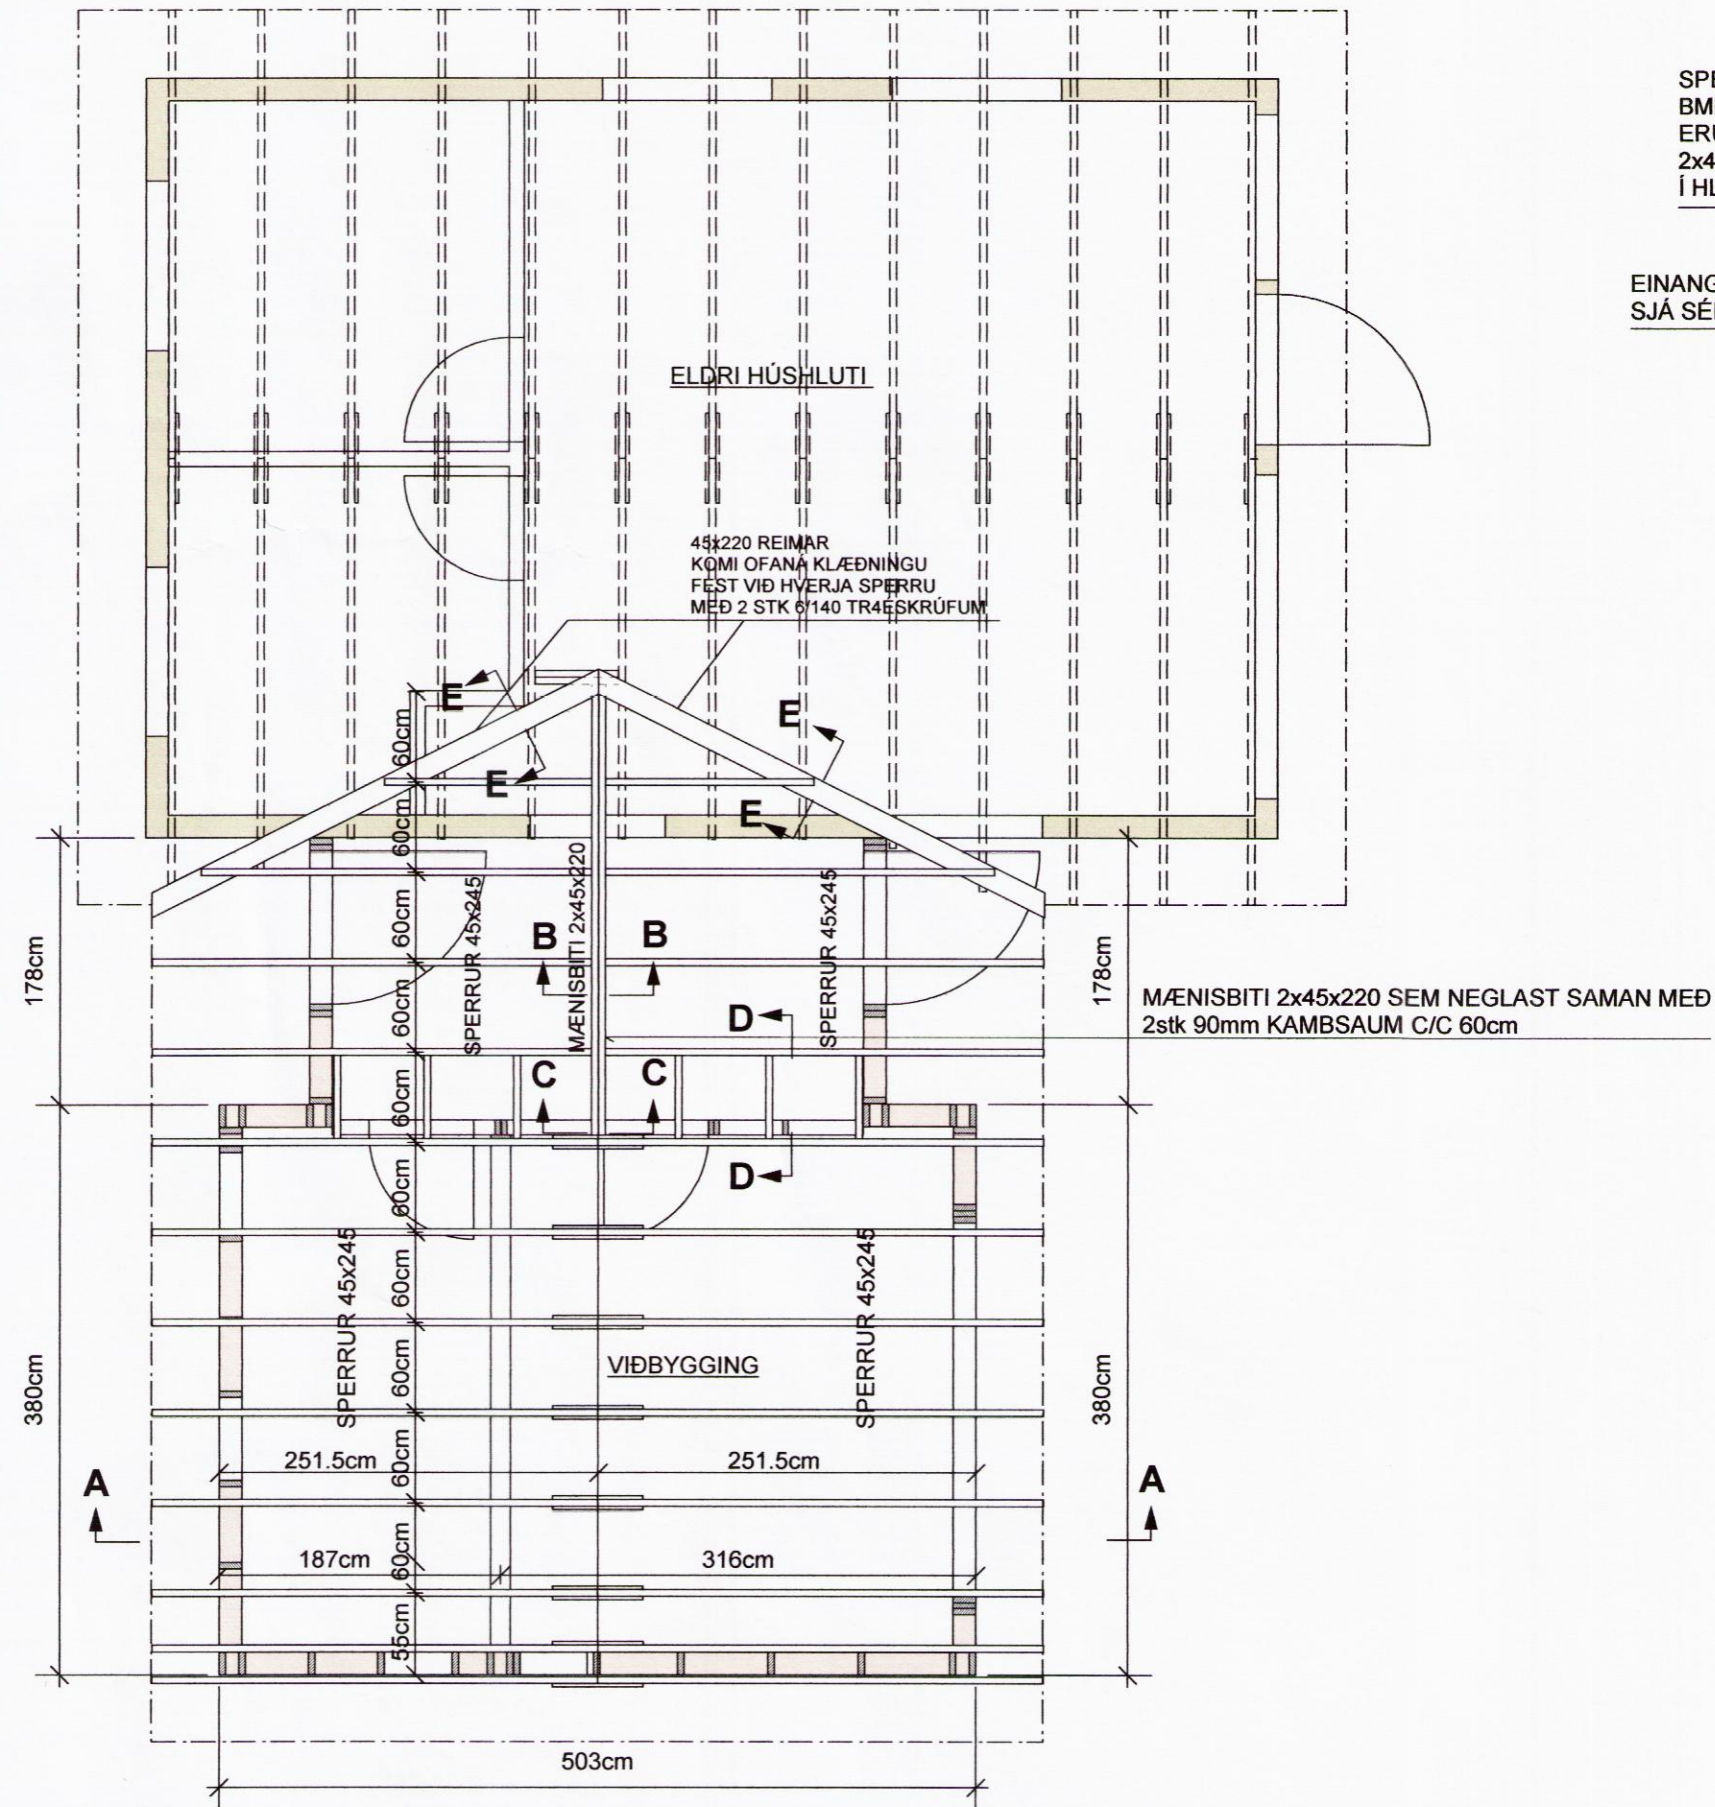

SNID D-D MKV. 1:10

BMF-GATAPLÖTUVINKLAR NR. 12 (100x100x2,5x80)
1 STK VIÐ HVERT LAUSHOLT
HVER VINKILL NEGLIST MEÐ 2x6 STK BMF-4/40 KAMBSAUM


(VINKLUM VIÐ LAUSHOLT SÉ VÍXLAÐ)

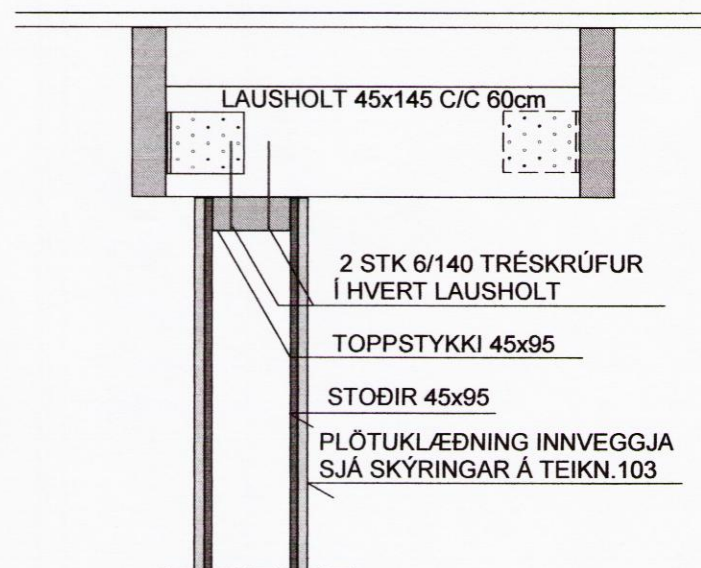


SNID B-B MKV. 1:10

SPERRUR 45x245 C/C 60 ERU FESTAR MEÐ BMF 45x105 BITASKÓM SEM NEGLDIR ERU MEÐ BMF 40/40 KAMBSAUM 2x4 STK Í BAK OG 2x3 STK Í HLIÐAR FESTINGARINNAR

EINANGRUN: SJÁ SÉRTEIKN. ARKITEKTS

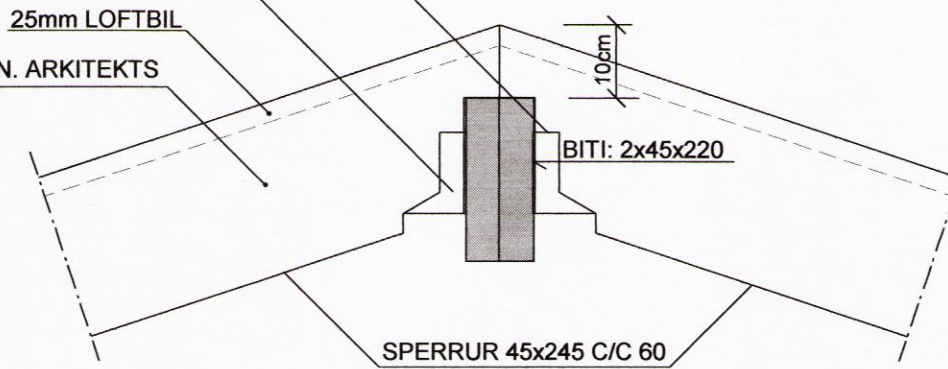


SNID C-C MKV. 1:10

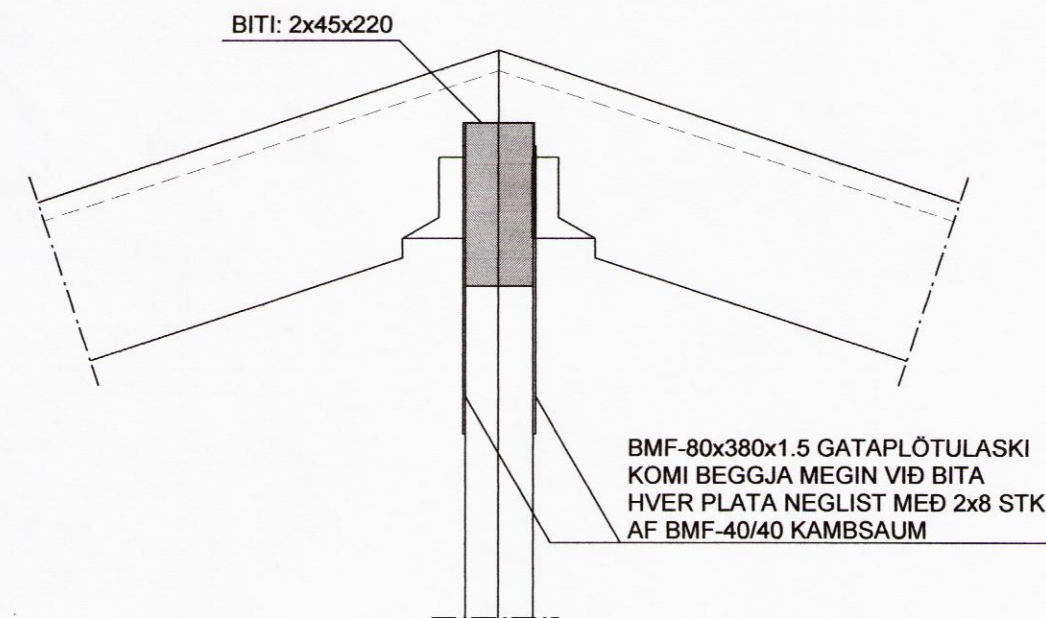

SNID E-E MKV. 1:10

OPNA ÞARF LOFTUNARLEIÐ MILLI NÝJA OG ELDRA ÞAKS FRAMKVÆMDAÐILI SKOÐI MÁLIÐ MEÐ ARKITEKT

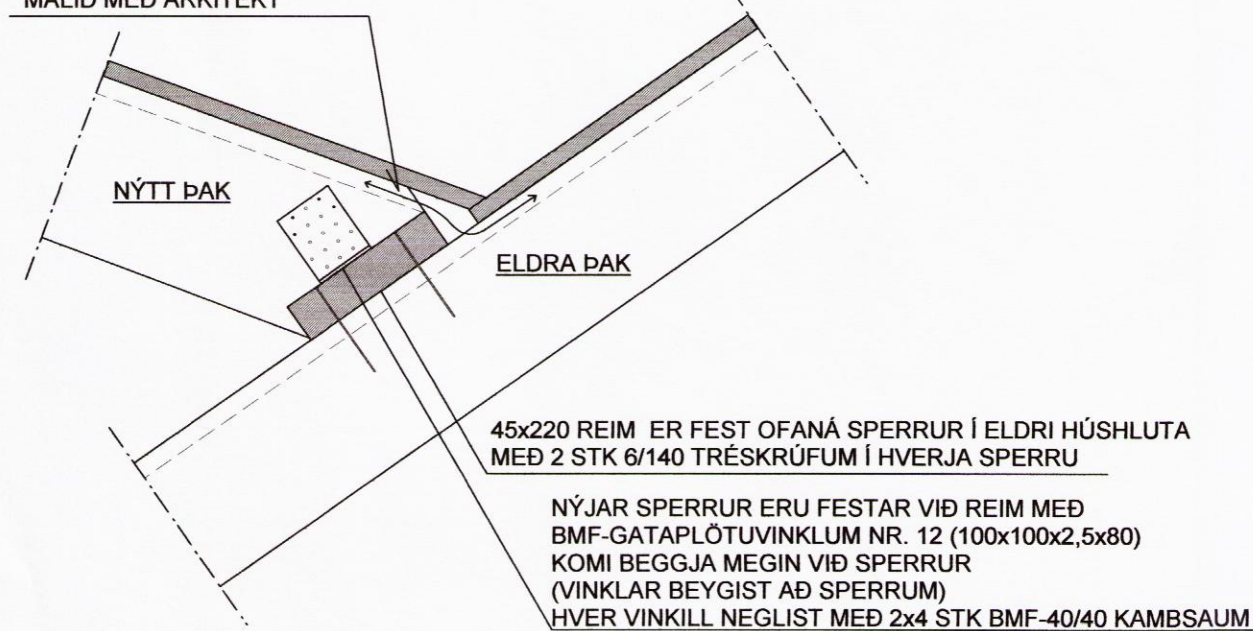

Skipulags- og byggingarfulltrúi Uppsveita bs.
Yfirfarið
04. júlí 2016
David Sigurðsson
Byggingarfulltrúi

SKÝRINGAR :

SPERRUR ERU 45x245 STYRKARFLOKKUR K-18

SAMKV. ÍST/DS 413 STÖÐLUM = (C-18 SAMKV. EVRÓPUSTÆÐLI)

TIMBURSTÆRÐIR BOLTAR OG SAUMUR ERU Í MILLIMETRUM

HÆÐIR VEGGJA SKAL ÁKVEÐA Á STAÐNUM ÚTFRÁ ELDRI HÚSHLUTA

SJÁ NÁNAR Á TEIKNINGUM ARKITEKTS

ALLAR MÁLSETNINGAR ERU Í SENTIMETRUM

SJÁ EINNIG SKÝRINGAR Á TEIKNINGU NR. B103

Negling þakklæðingar:

Þak er klætt með 25x150mm borðum og er hvert borð neglt

með 75mm heitgalvaniseruðum nöglum, 3 stk í hverja sperru.

Þakstál neglist með 60mm ryðfríum kamsaum (ath. að naglar hæfi stáli)

Nota skal nagla sem framleiðandi og söluaðili þakstáls mæla með.

Þil milli naglaraða sé mest 60cm mælt hallandi eftir baki.

Við kjöl og rennu skal setja tvöfaldar naglaraðir (sem negla skal í sitthvort borðið).

Negling sé í hverja hábaru þakstálsins.

Ath. að naglaraðir neglist minnst 5cm frá brún viðkomandi borða í þakklæðningu

og að tvöfaldar naglaraðir uppið kjöl og niðarvið rennu neglist í sitthvort borðið.

ELDRI HÚSHLUTI

NÝBYGGING

TEIKN.NR. B105	 Tæknivangur ehf. KT. 450586-1889 Kirkjustétt 26, 113 Reykjavík Sími: 564 22 44, Netf. tv@vortex.is
KVARDI: 1:50, 1:10	
DAGS. Maí 2016	
HANNAD: MG	VERKEFNI: ÞRÍVÖRÐUHRAUN 11 Í LANDI SNÆFOKSSTAÐA, LÓÐ nr. 169652, GRIMSNES OG GRAFNINGSHREPPI.
TEIKNAD: MG	BURÐARVIRKI: GRUNNMYND AF ÞAKI, SNID B-B, C-C, D-D OG E-E OG SKÝRINGAR
YFIRFARID:	Magnús Gylfason Magnús Gylfason KT. 201251-4199
	Undirskrift Aðalhönnuðar

8763