


HESTLAND 126

GRÍMS- OG GRAFNINGSHREPP

VERKFRÆÐISTEIKNINGAR

ORLOFSHÚS

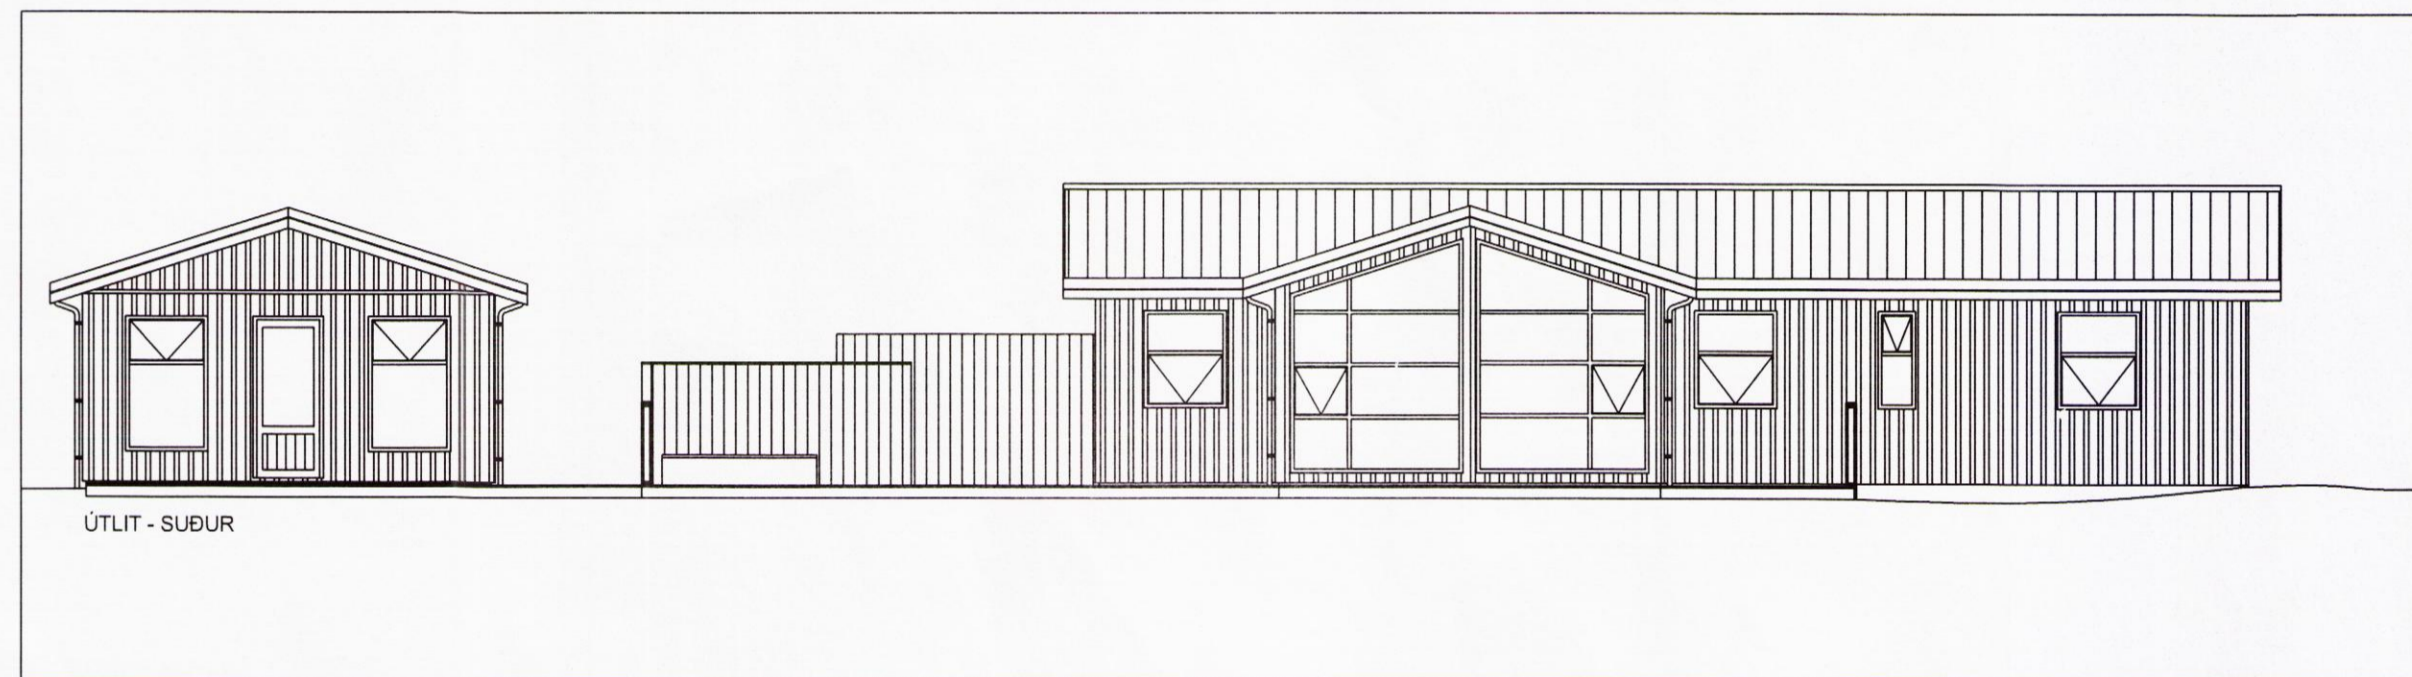

TEIKNINGASKRÁ:

FORSÍÐA	
201	Burðarvirki. Grunnmynd af sökklum og snið af sökklum
202	Burðarvirki. Sökklar, snið og skýringar
211	Burðarvirki. Grunnmynd útveggja
212	Burðarvirki. Þakplan
213	Burðarvirki. Útveggir séðir utanfrá
214	Burðarvirki. Sperrur
215	Burðarvirki. Snið
216	Burðarvirki. Gesthús, útveggir, þakplan
221	Burðarvirki. Snið í vegg og þak
222	Burðarvirki. Snið í útveggi og þak
223	Burðarvirki. Skástífur og negling þaks
301	Lagnir. Grunnmynd frárennislagna
302	Lagnir. Grunnmynd frárennislagna, gesthús
302	Lagnir. Grunnmynd rotþróar og siturlagnar
311	Lagnir. Grunnmynd vatnslagna
312	Lagnir. Grunnmynd vatnslagna, gesthús
321	Lagnir. Grunnmynd gólfhitalagna
322	Lagnir. Grunnmynd gólfhitalagna, gesthús
331	Lagnir. Kefismynd lagna



EFFORT
TEIKNISTOFA

