
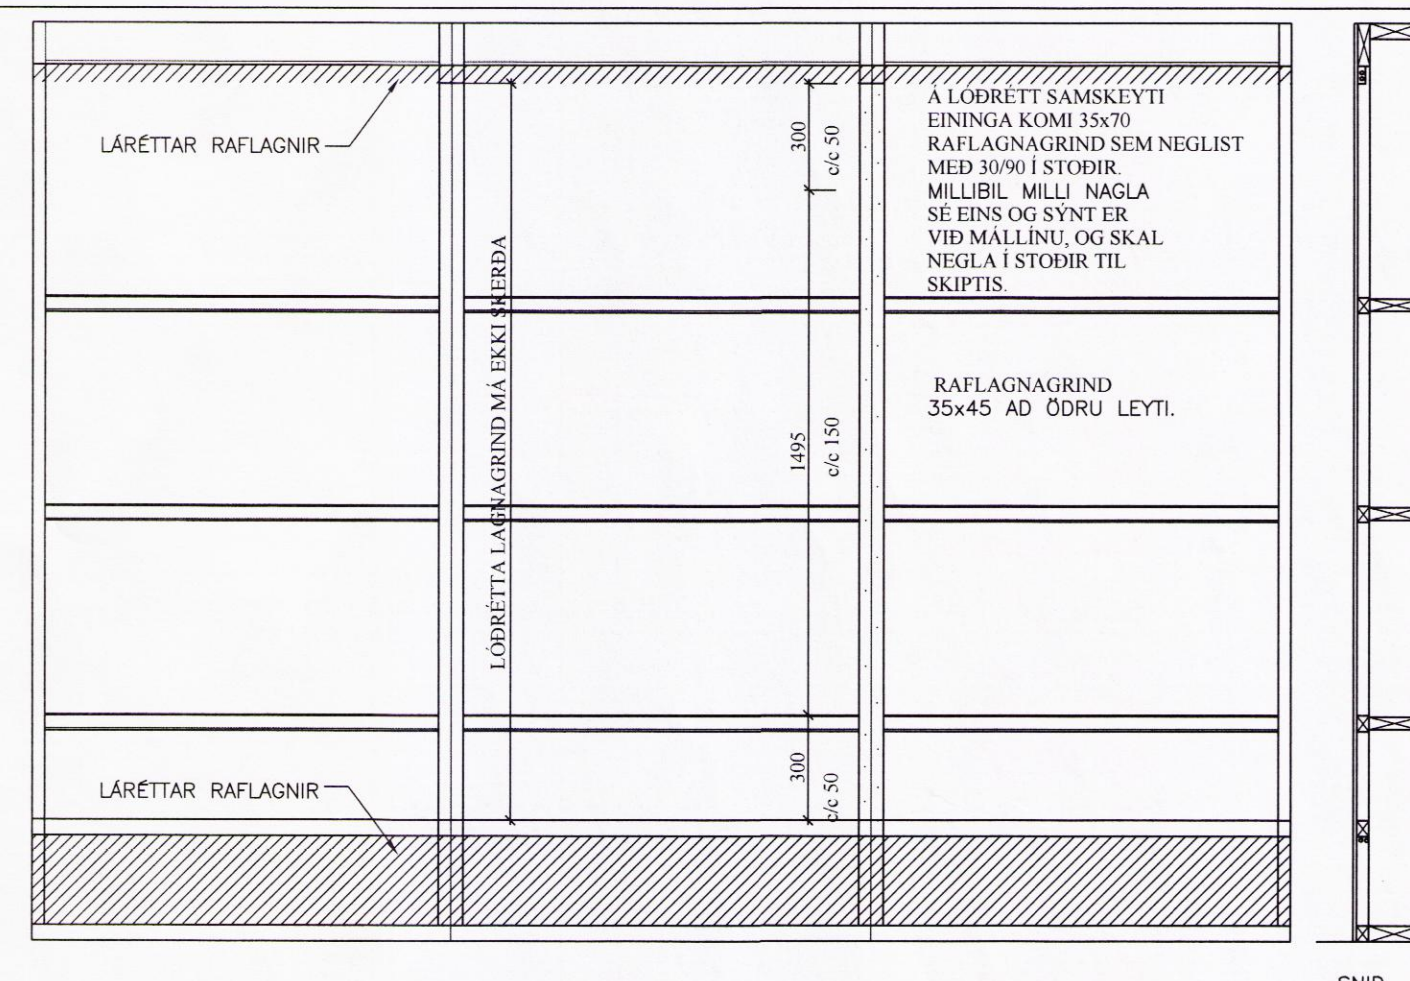


SKÝRINGAR :
 VEGGEININGAR :
 FÓTSTYKKI : 45x110, GAGNFÚAVARID
 STÖÐIR : 45x145
 ÞVERSTAFIR : 45x145
 VEGGLÆGJA : 45x145
 TIMBURGÆÐI SÉU A.M.K. K18 SKV. DS413.
 ÖLL SAMSKYTTI NEGLIST MEÐ 3 STK. KS 30/90.

KROSSVIÐUR :
 9 MM RAKAPOLINN (WBP)
 5 LAGA COMBI (EÐA SAMBÆRILEGUR)
 NEGLDUR Í RAKAPOLIB LIM MEÐ 25/55 c/c 100

NEGLING VEGGLÆGJU VIÐ KROSSVIÐAREININGU:
 HÁÐ FESTINGU Í GÓLFÍ SEM HÉR SEGIR:
 F11 & F11- : 5 STK. 31/80.

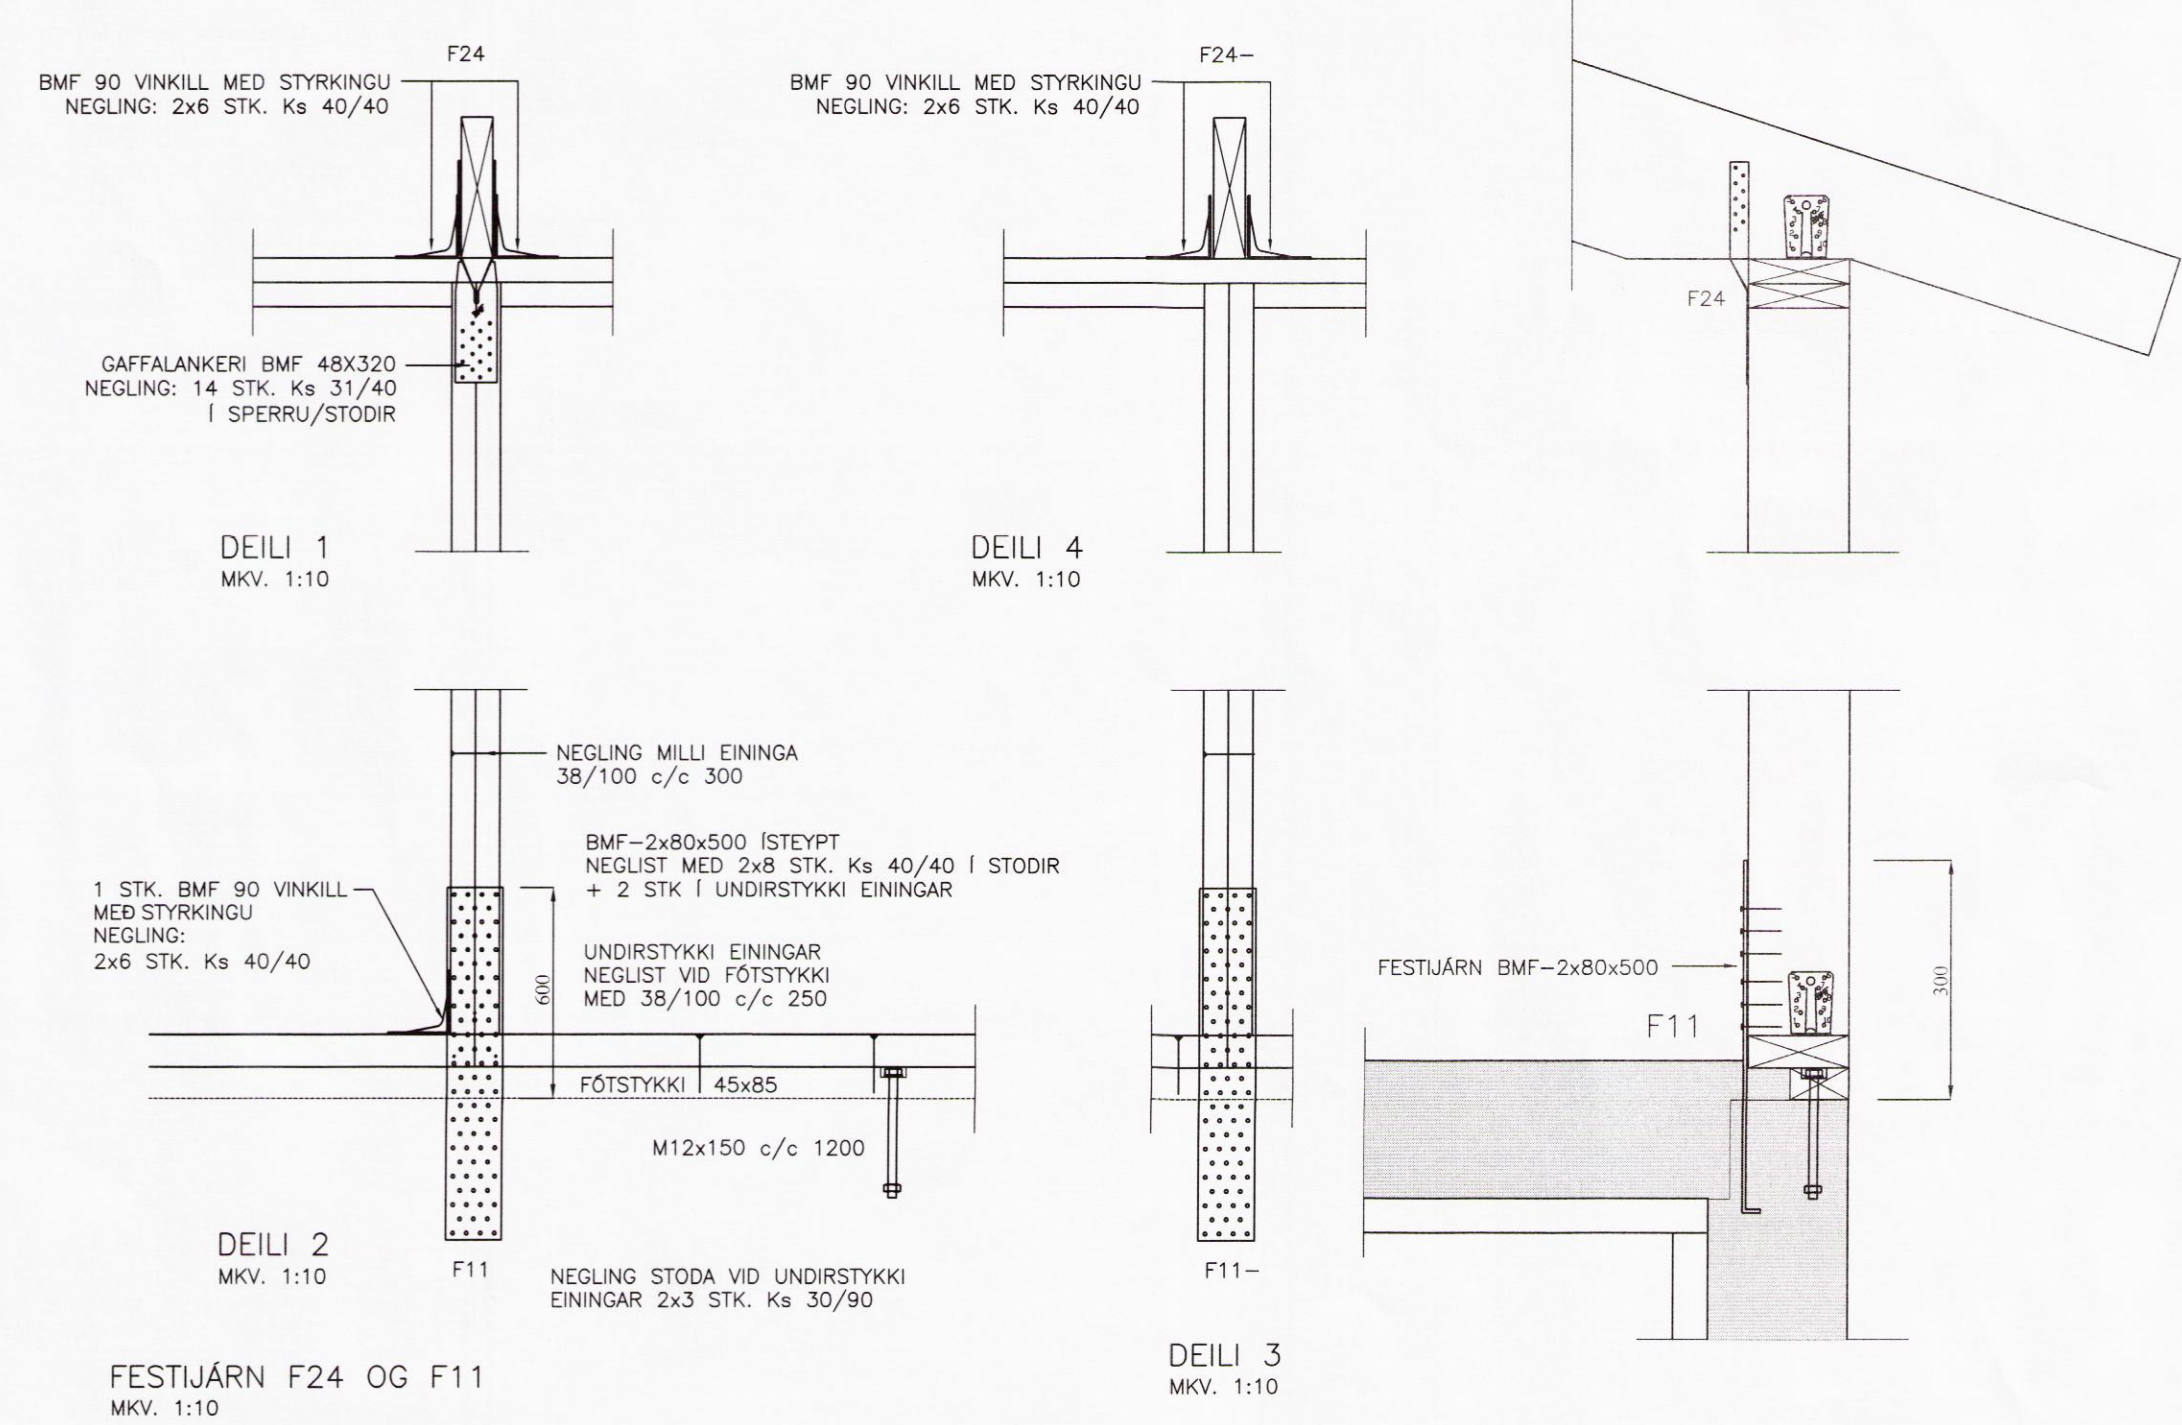

FRÁGANGUR RAFLAGNAGRINDAR
 MKV. 1:20

BR	DAGS	BREYTING
		<i>Þórunn Þórunn</i>

HJARDARHOLT 11
 800 SELFOSSI
 Sími: 783 4180
 Netfang: kjartangardars@gmail.com

EYRAVEGI 65
 800 SELFOSSI
 Sími: 578 3344
 Netfang: sghus@sghus.is
 Veffang: www.sghus.is

EFFORT TEIKNISTOFA 009.15 17.11.15

Hestland 126 - Grímsnes- og Grafingshr.

Burðarvirki
 Sníð í útveggi og þak

Kvarði 1:50
 Kvarði 1:20

HANNAD:	TEIKNAD	DAGSETNIG	VERKNÚMER
KG	KG	02.05.2016	2015-10

SKRÁARNAFN SAMÞYKKT 130555-7649

Hestland 127
 burðarvirki.dwg

TEIKNING NÚMER:
221