



KRAFTSPERRUÞAK

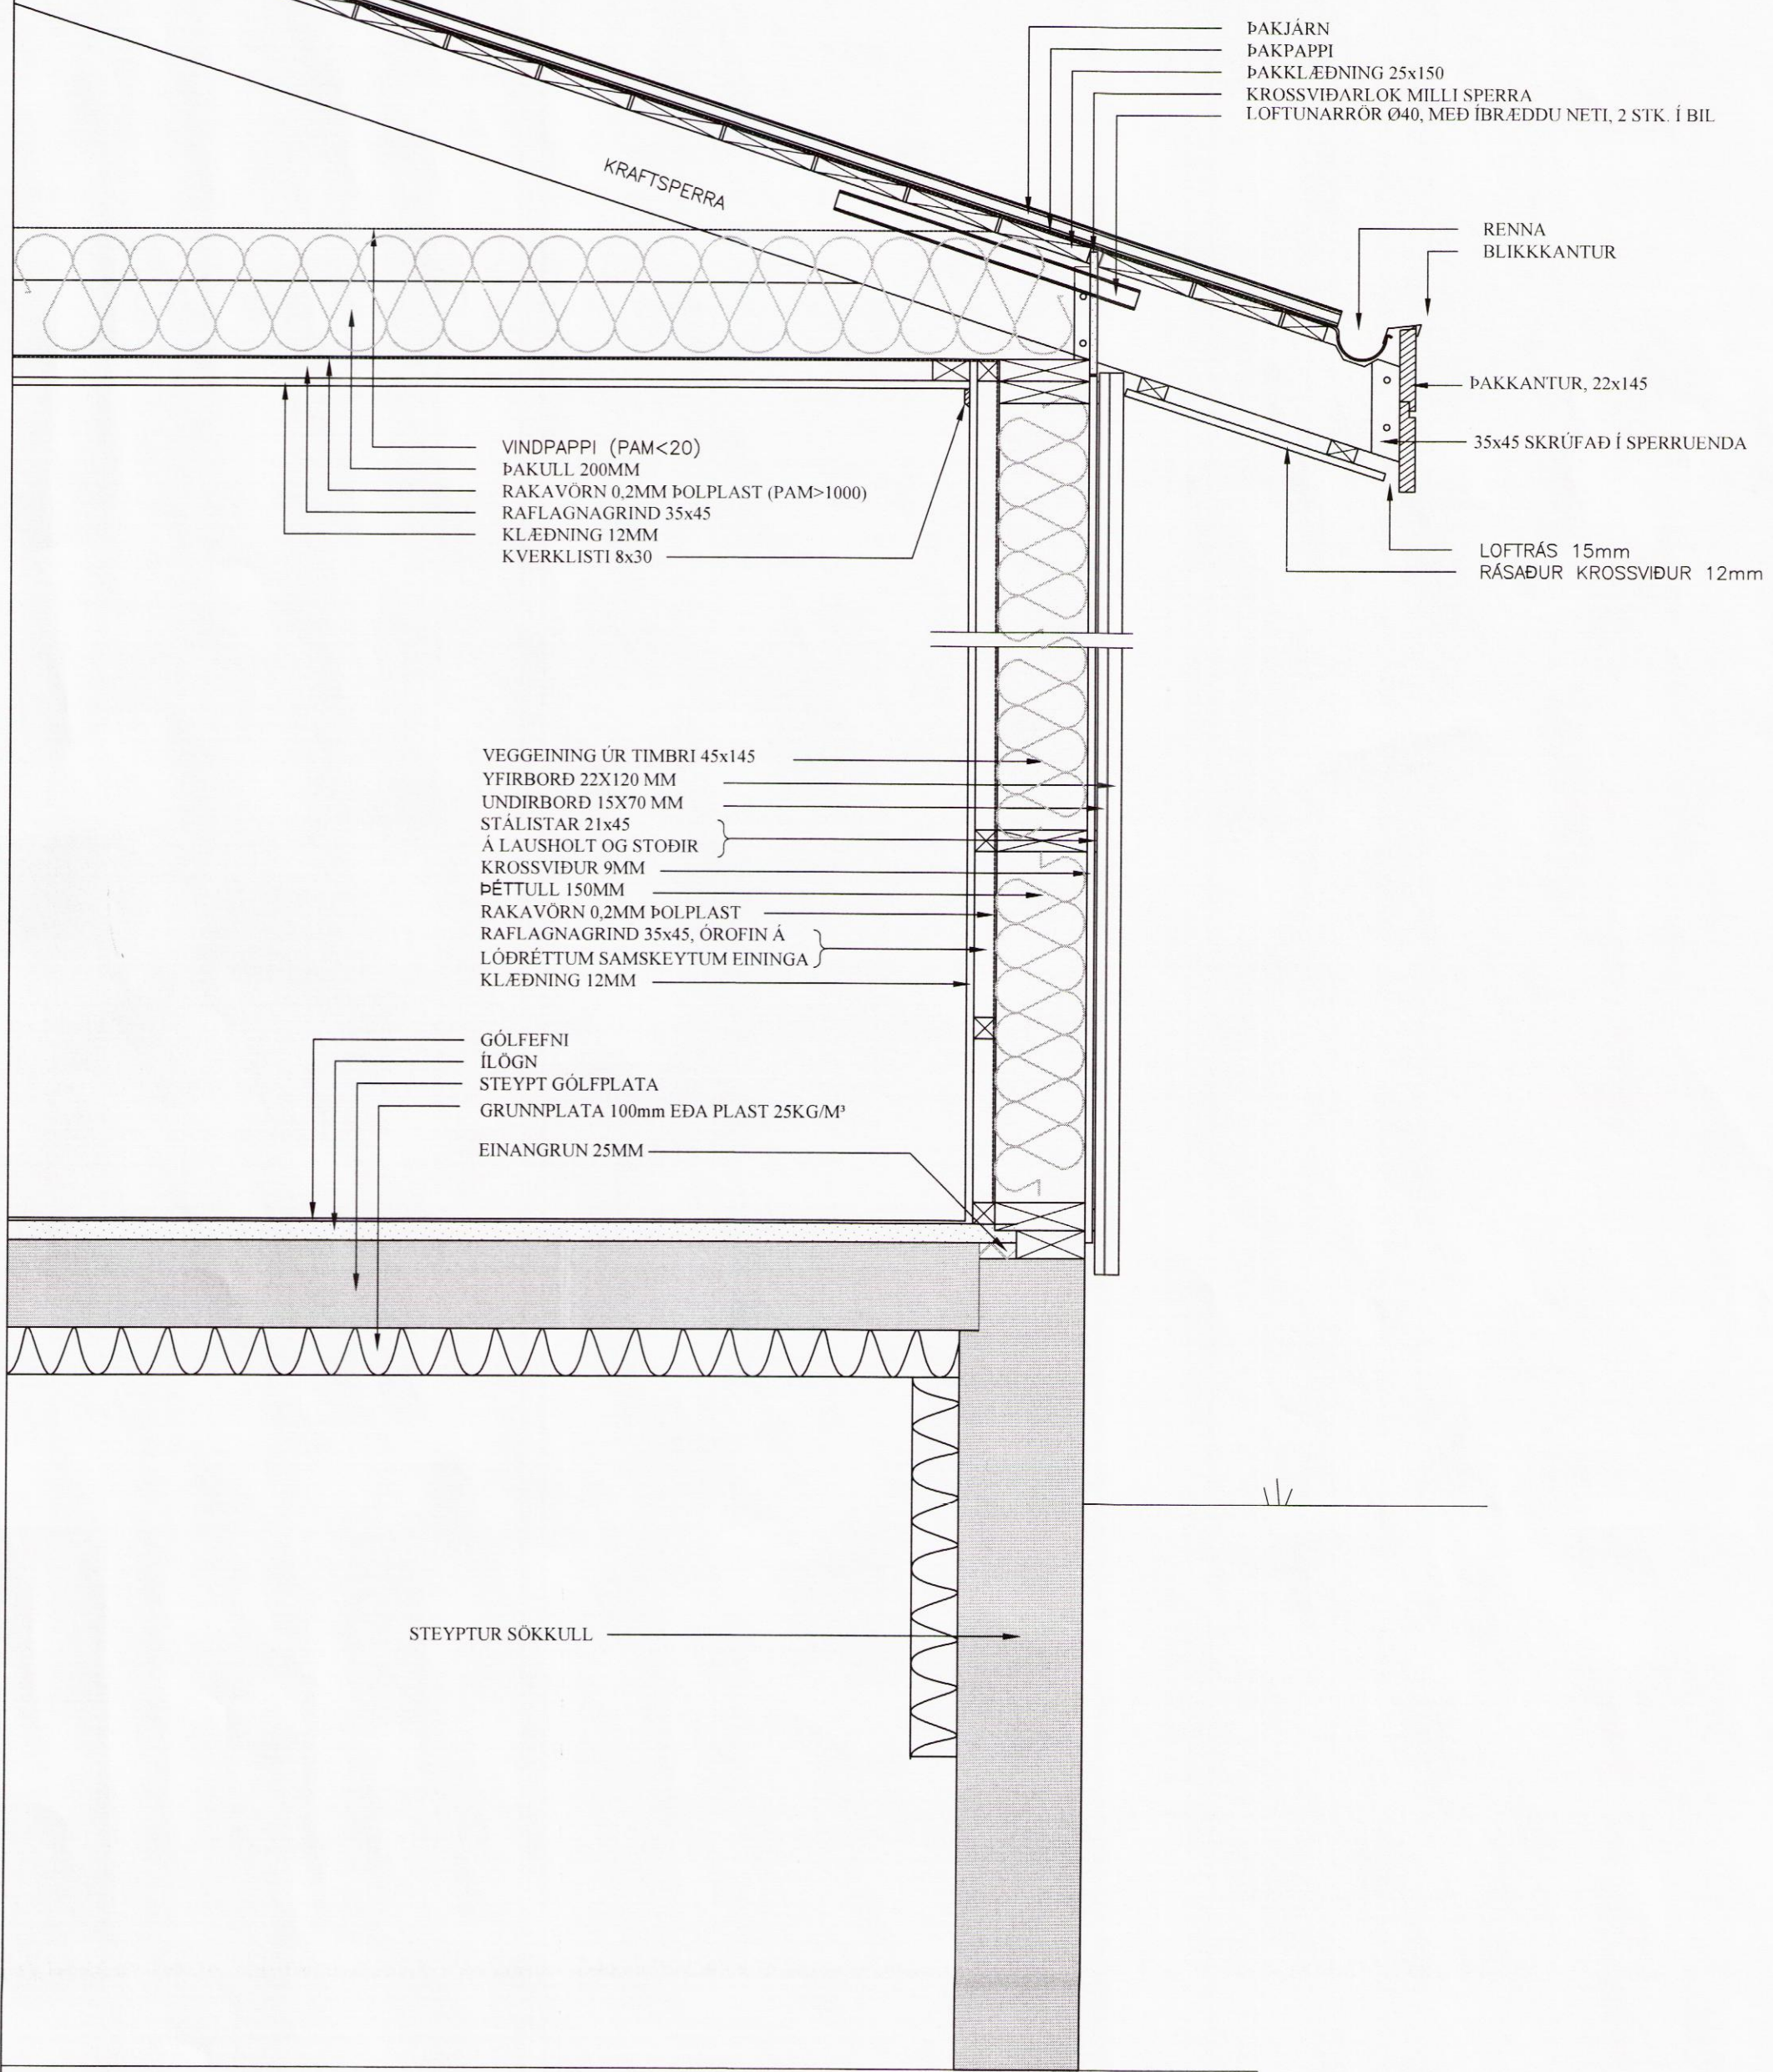

SNÍÐ Í GÓLF OG VEGG
 Mkv. 1:10


VEL ?JÖPPU? FROSTÖRUGG
 GRÚSARFYLLING

UPPTEKIÐ LOFT
 Mkv. 1:10

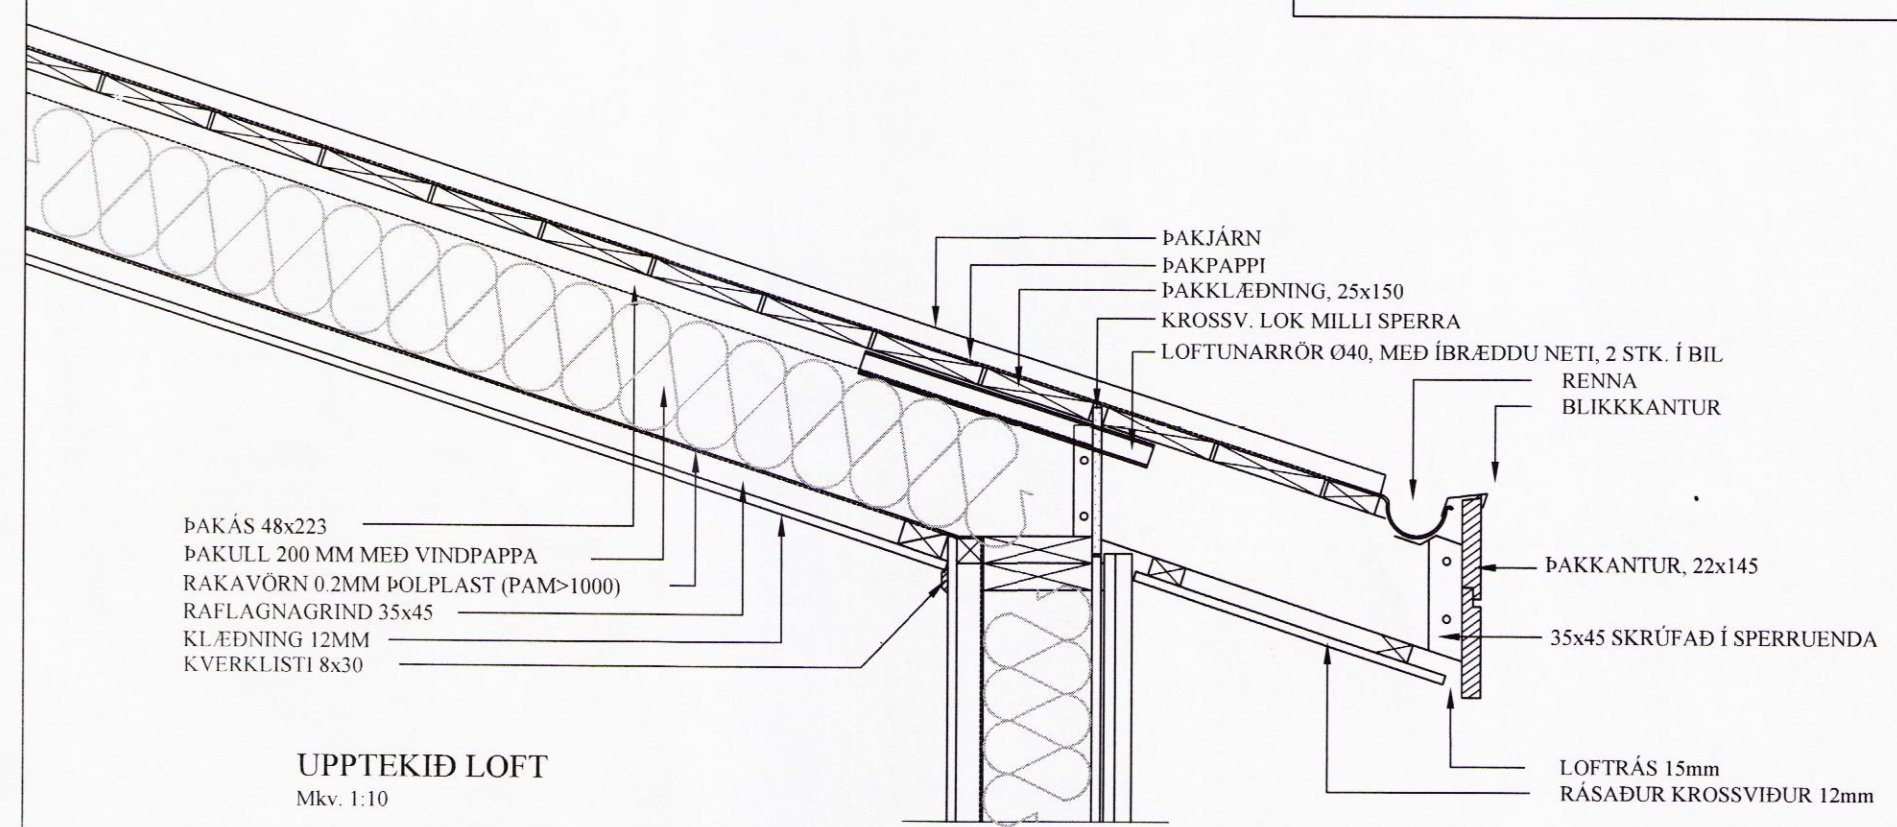

LÁRÉTT SNÍÐ Í VEGG
 Mkv. 1:10

HÚSHLIÐ
 HORNEINING

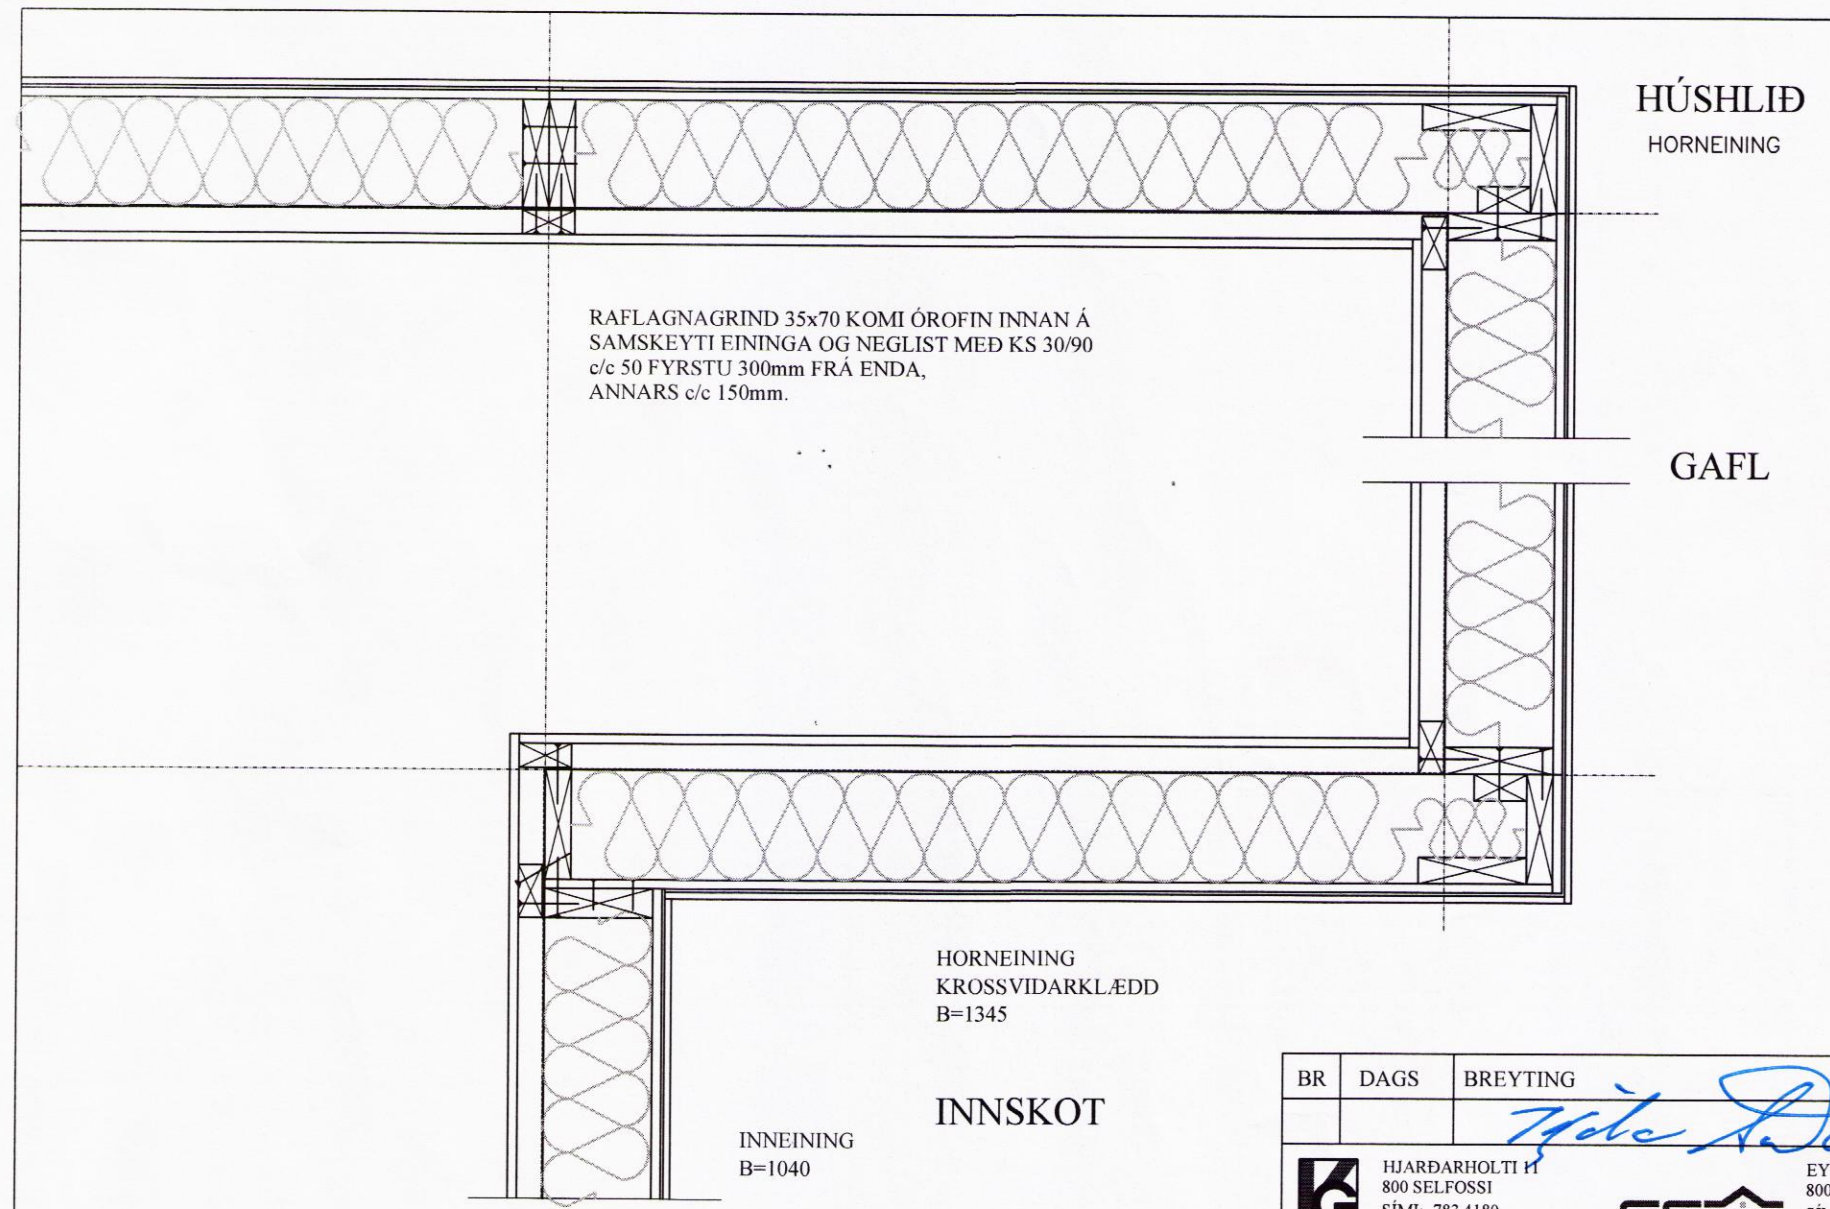

INNSKOT

BR	DAGS	BREYTING
		<i>Yfirlit</i>

HJARDARHOLTI 11
 800 SELFOSSI
 SÍMI: 783 4180
 NETFANG: kjartan@hjonun.is

EYRAVEGI 65
 800 SELFOSSI
 SÍMI: 578 3344
 NETFANG: sghus@sghus.is
 VEFFANG: www.sghus.is

EFFORT TEIKNISTOFA 009.15 17.11.15

Hestland 126 - Grímsnes- og Grafningshr.

Burðarvirki		Kvarði 1:50
Sníð í útveggi og þak		Kvarði 1:20
HANNAD:	TEIKNAD	DAGSETNIG
KG	KG	02.05.2016
SKRÁARNAFN	SAMÞYKKT	130555-7649
Hestland 127	<i>Kjartan</i>	TEIKNING NÚMÉR:
burðarvirki.dwg		222

8772