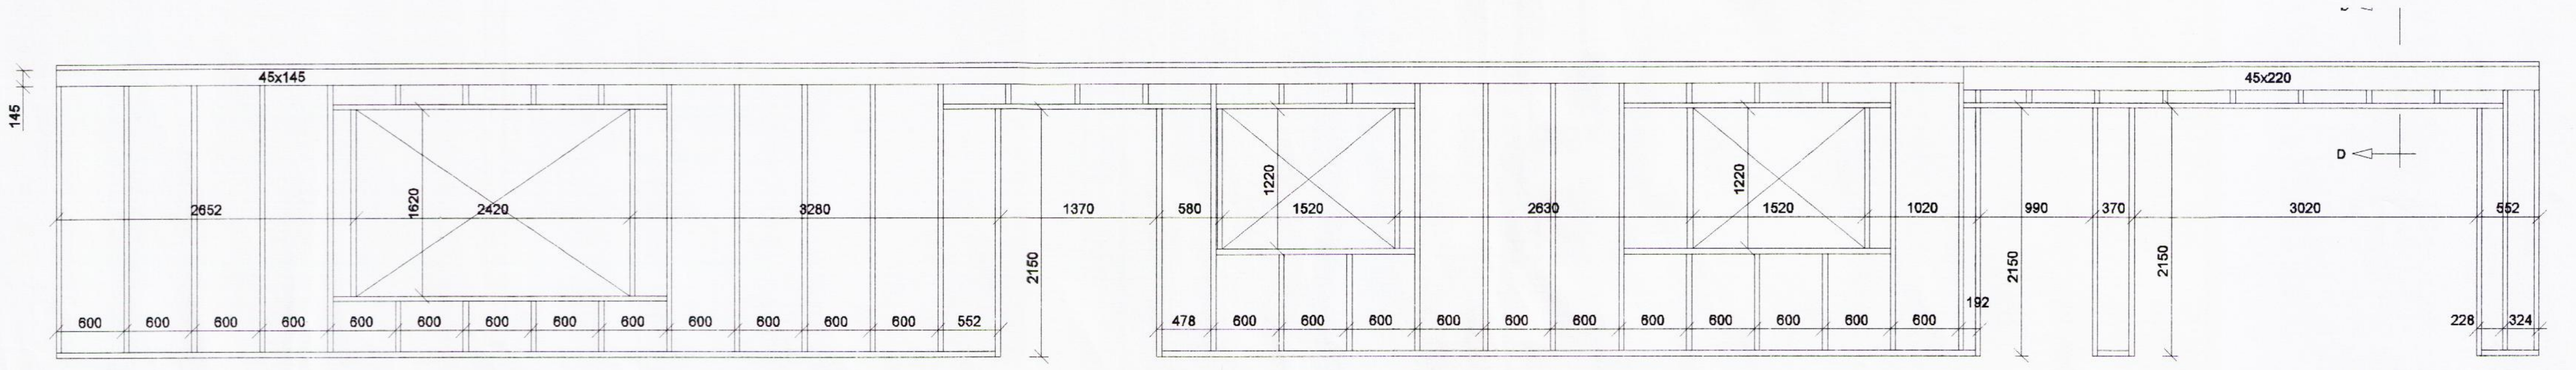

SUÐUR

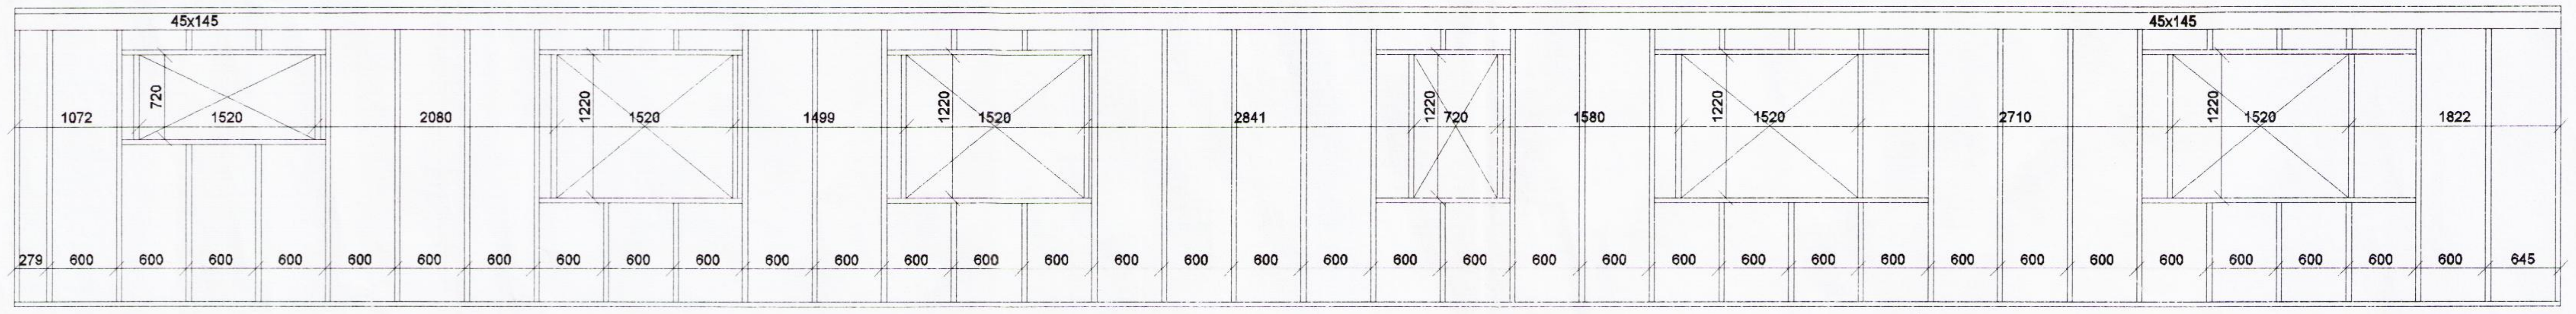

NORÐUR

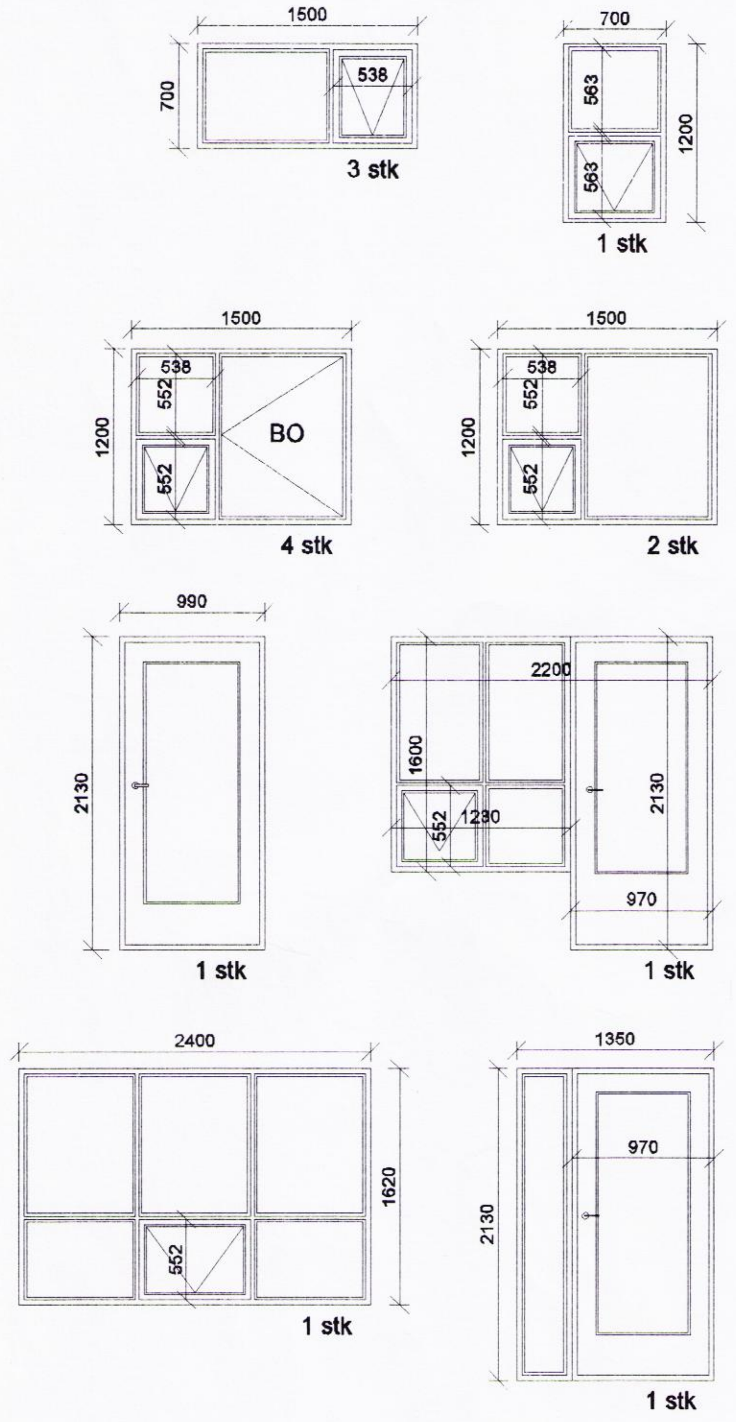


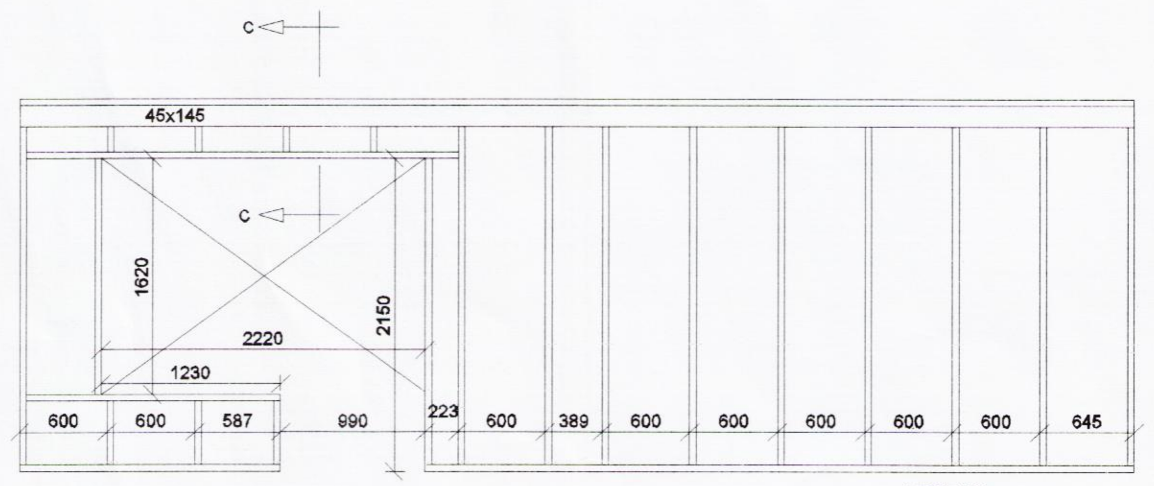

VESTUR

## Skýringar.

Útveggjagrind er hefðbundin timburgrind 45 x 145 mm klædd að utan með 9 mm WBP grenigrossvið sem heftist í vatnsþolið lím og bárujárns- og timburklædd yst, steinullareinangrun 145 mm, rakavarnarlag 0,2 mm þolplast, lagnagrind 28x45 og innra byrði útveggja ekki lakara en í flokki 2 í íbúðarými og í flokki 1 í bílskúr og geymslu. Loft eru tekin niður nema í stofu og eldhúsi. Í íbúðarými eru loft og milliveggir klædd með plötum ekki lakari en í flokki 2 á lagnagrind 22 x 45 mm. Í votrými skal nota rakaþolnar plötur. Þak er byggt upp með límtrébita 90x400 mm, skásperrum 70x220 og 45x220 mm þaksperrum, ofan á sperrur er klætt með borðum 25x150 mm og skal passa að hafa ca 10 mm bil milli borða til að auðvelda öndun milli sperrubila. Þar ofan á skal setja þakpappa ekki lakari en 1500 gr/m2. Ofan á þakpappa komi lektur undir þakstál og skal lyfta þeim 9 mm frá þakpappa þannig að vatn sem kemst undir þakstálið eigi auðvelda leið og hvergi sitji pollar. Setja skal í hvert sperrubil 2 stk 40 mm loftunarrör með neti til loftunar þaks.

Í loftagrind þar sem loft eru tekin niður kemur 200 mm steinullareinangrun sem víríst upp, undir einangrun kemur rakavarnarlag 0,2 mm þolplast og yfir einangrun vindpappi. Þar sem loft eru tekin upp skal einangra milli sperra með 200 mm steinullareinangrun sem víríst upp. Undir einangrun kemur rakavarnarlag 0,2 mm þolplast og yfir einangrun vindpappi. Lagnagrind 34x45 kemur neðan á sperrur. Milliveggur milli íbúðarýmis og bílgeymslu er brunaveggur REI60. Grind er 45x120 mm fyllt með steinullareinangrun sem víríst upp beggja vegna. Utan á grindina kemur 12 mm krossviður sem festur er með vatnsþolnu límí og þar utan á kemur 12 mm klæðning í flokki 1. Milliveggir sem koma að gangi og stofu/eldhúsi skal klæða með 12 mm krossvið sem festur er með rakaþolnu lími og þar utan á 12 mm klæðning ekki lakari en í flokki 2. Grindarefni er 45x95 mm sem fyllist með steinull til hljóðdempunar. Í alla milliveggi milli herbergja skal koma töfalt klæðningarbyrði og steinullareinangrun. Í bílskúr og geymslu skal klæðning veggja og lofta vera rakaþolin í flokki 1 og uppfylla kröfur um REI60

Þar sem timbur kemur að steypu skal setja tjöruborða á milli.
Allt burðarefni skal uppfylla kröfur ÍST INSTA 142.
Allar festingar skulu vera ryðfríar eða heitgalvanhúðaðar og frá viðurkendum framleiðanda.

**ÖLL UPPGEFIN MÁL SKULU YFIRFARAST OG SANNREYNAST Á STAÐNUM**

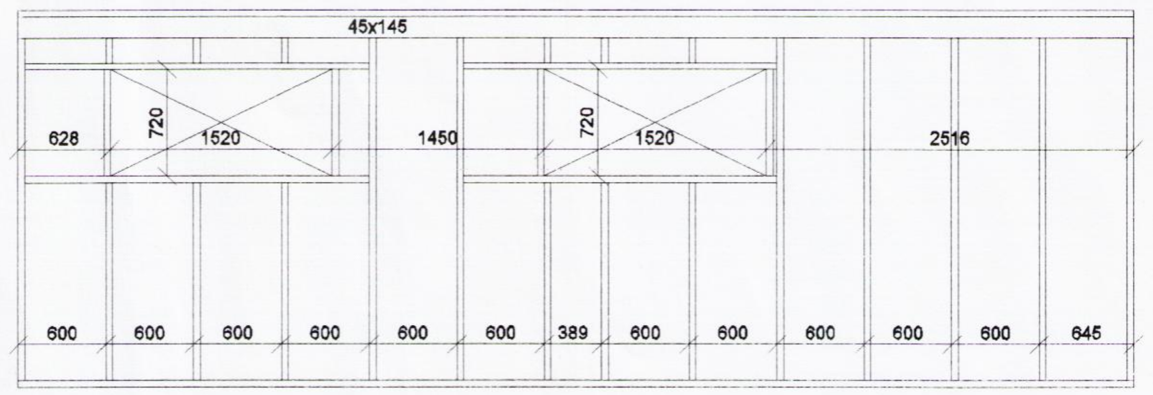

AUSTUR

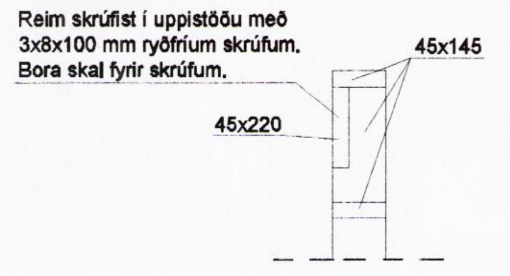

Styrking yfir bílskúrshurð
Snið D - D 1 : 20

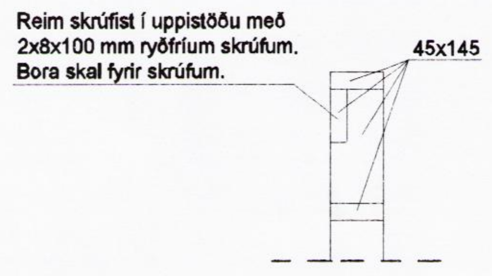

Styrking í langvegjum
Snið C - C 1 : 20


Skipulags- og byggingarfulltrúi Uppsveita bs.
Yfirfarið
06. júlí 2016
Byggingarfulltrúi


| | |
|---|---|
| **Íbúðahúsalóð í landi Efri Reykja, Bláskógabyggð**<br>Landnr. 221848 Matshluti 01 | Blaðst A2<br>**8** |
| Útveggjagrindur, gluggateikningar og skýringar | Dagsetn:<br>feb 2015 |
| | Mælikvarði:<br>1 : 50 |


Svanlaugur Sveinsson, kt. 250147-3099, Norðurbakki 21 b, 220 Hafnarfirði, sími 555-4032, svsv@internet.is


8780