


Skipulags- og byggingarfulltrúi Uppsveita bs.
Yfirfarið
 06. júlí 2016
[Signature]
 Byggingarfulltrúi

ADALHÖNNUBUR

ÚTG.	DAGS.	ÚTGÁFUERILL	HANNAÐ	TEIKN.	YFIRF.
---	---	---	---	---	---
---	---	---	---	---	---
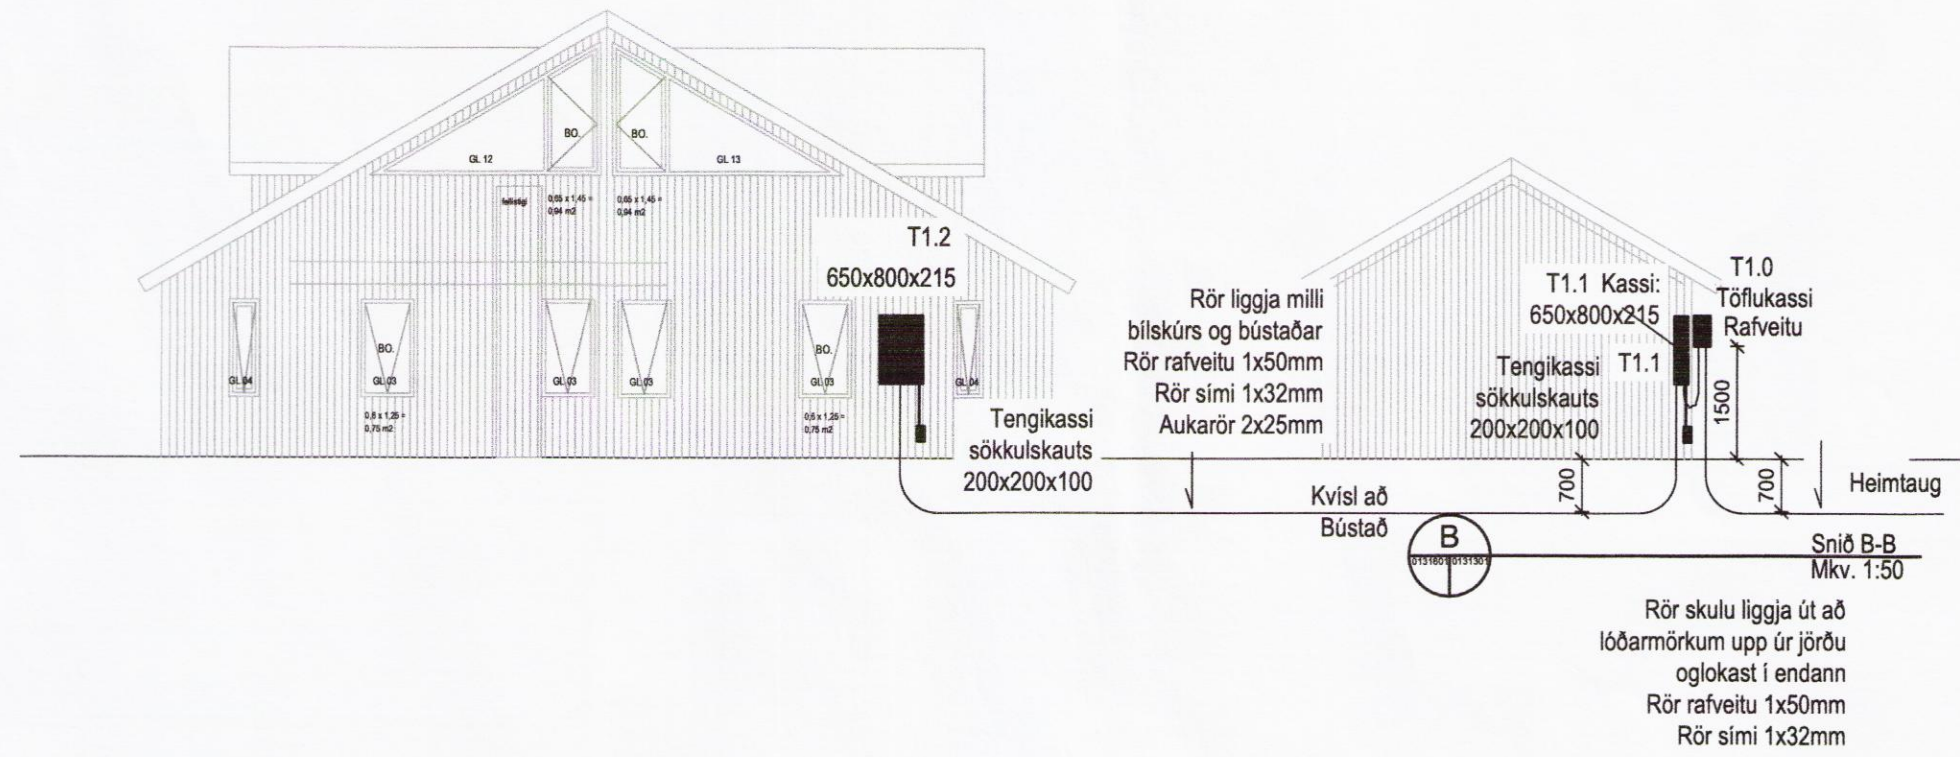


Sumarhús
 Langamýri 6 Landnr. 222621
 801 Selfoss (Dreifbýli)

Raflagnir
 Sniðmynd

TEIKNINÚMUR	BLADSTÆRD	HANNAÐ	HRS	HRS
---	A2	TEIKNAD:	HRS	HRS
xx_3_05_01		YFIRFARID:	---	---
DAGS.	MELIKVARDI	ÚTGÁFA		
09.05.2016	1:100	A		

SAMBÝKKT: *[Signature]*
 Kennitala: 240359-2279

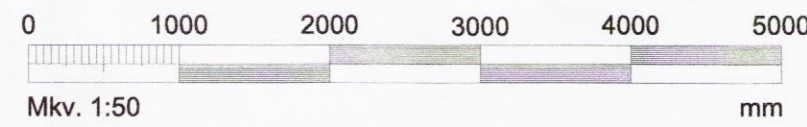

E:\801 Langamýri 6\Raflagnir og lýsingartekni\Almennar teikningar\xx_3_05.dwg

8885