
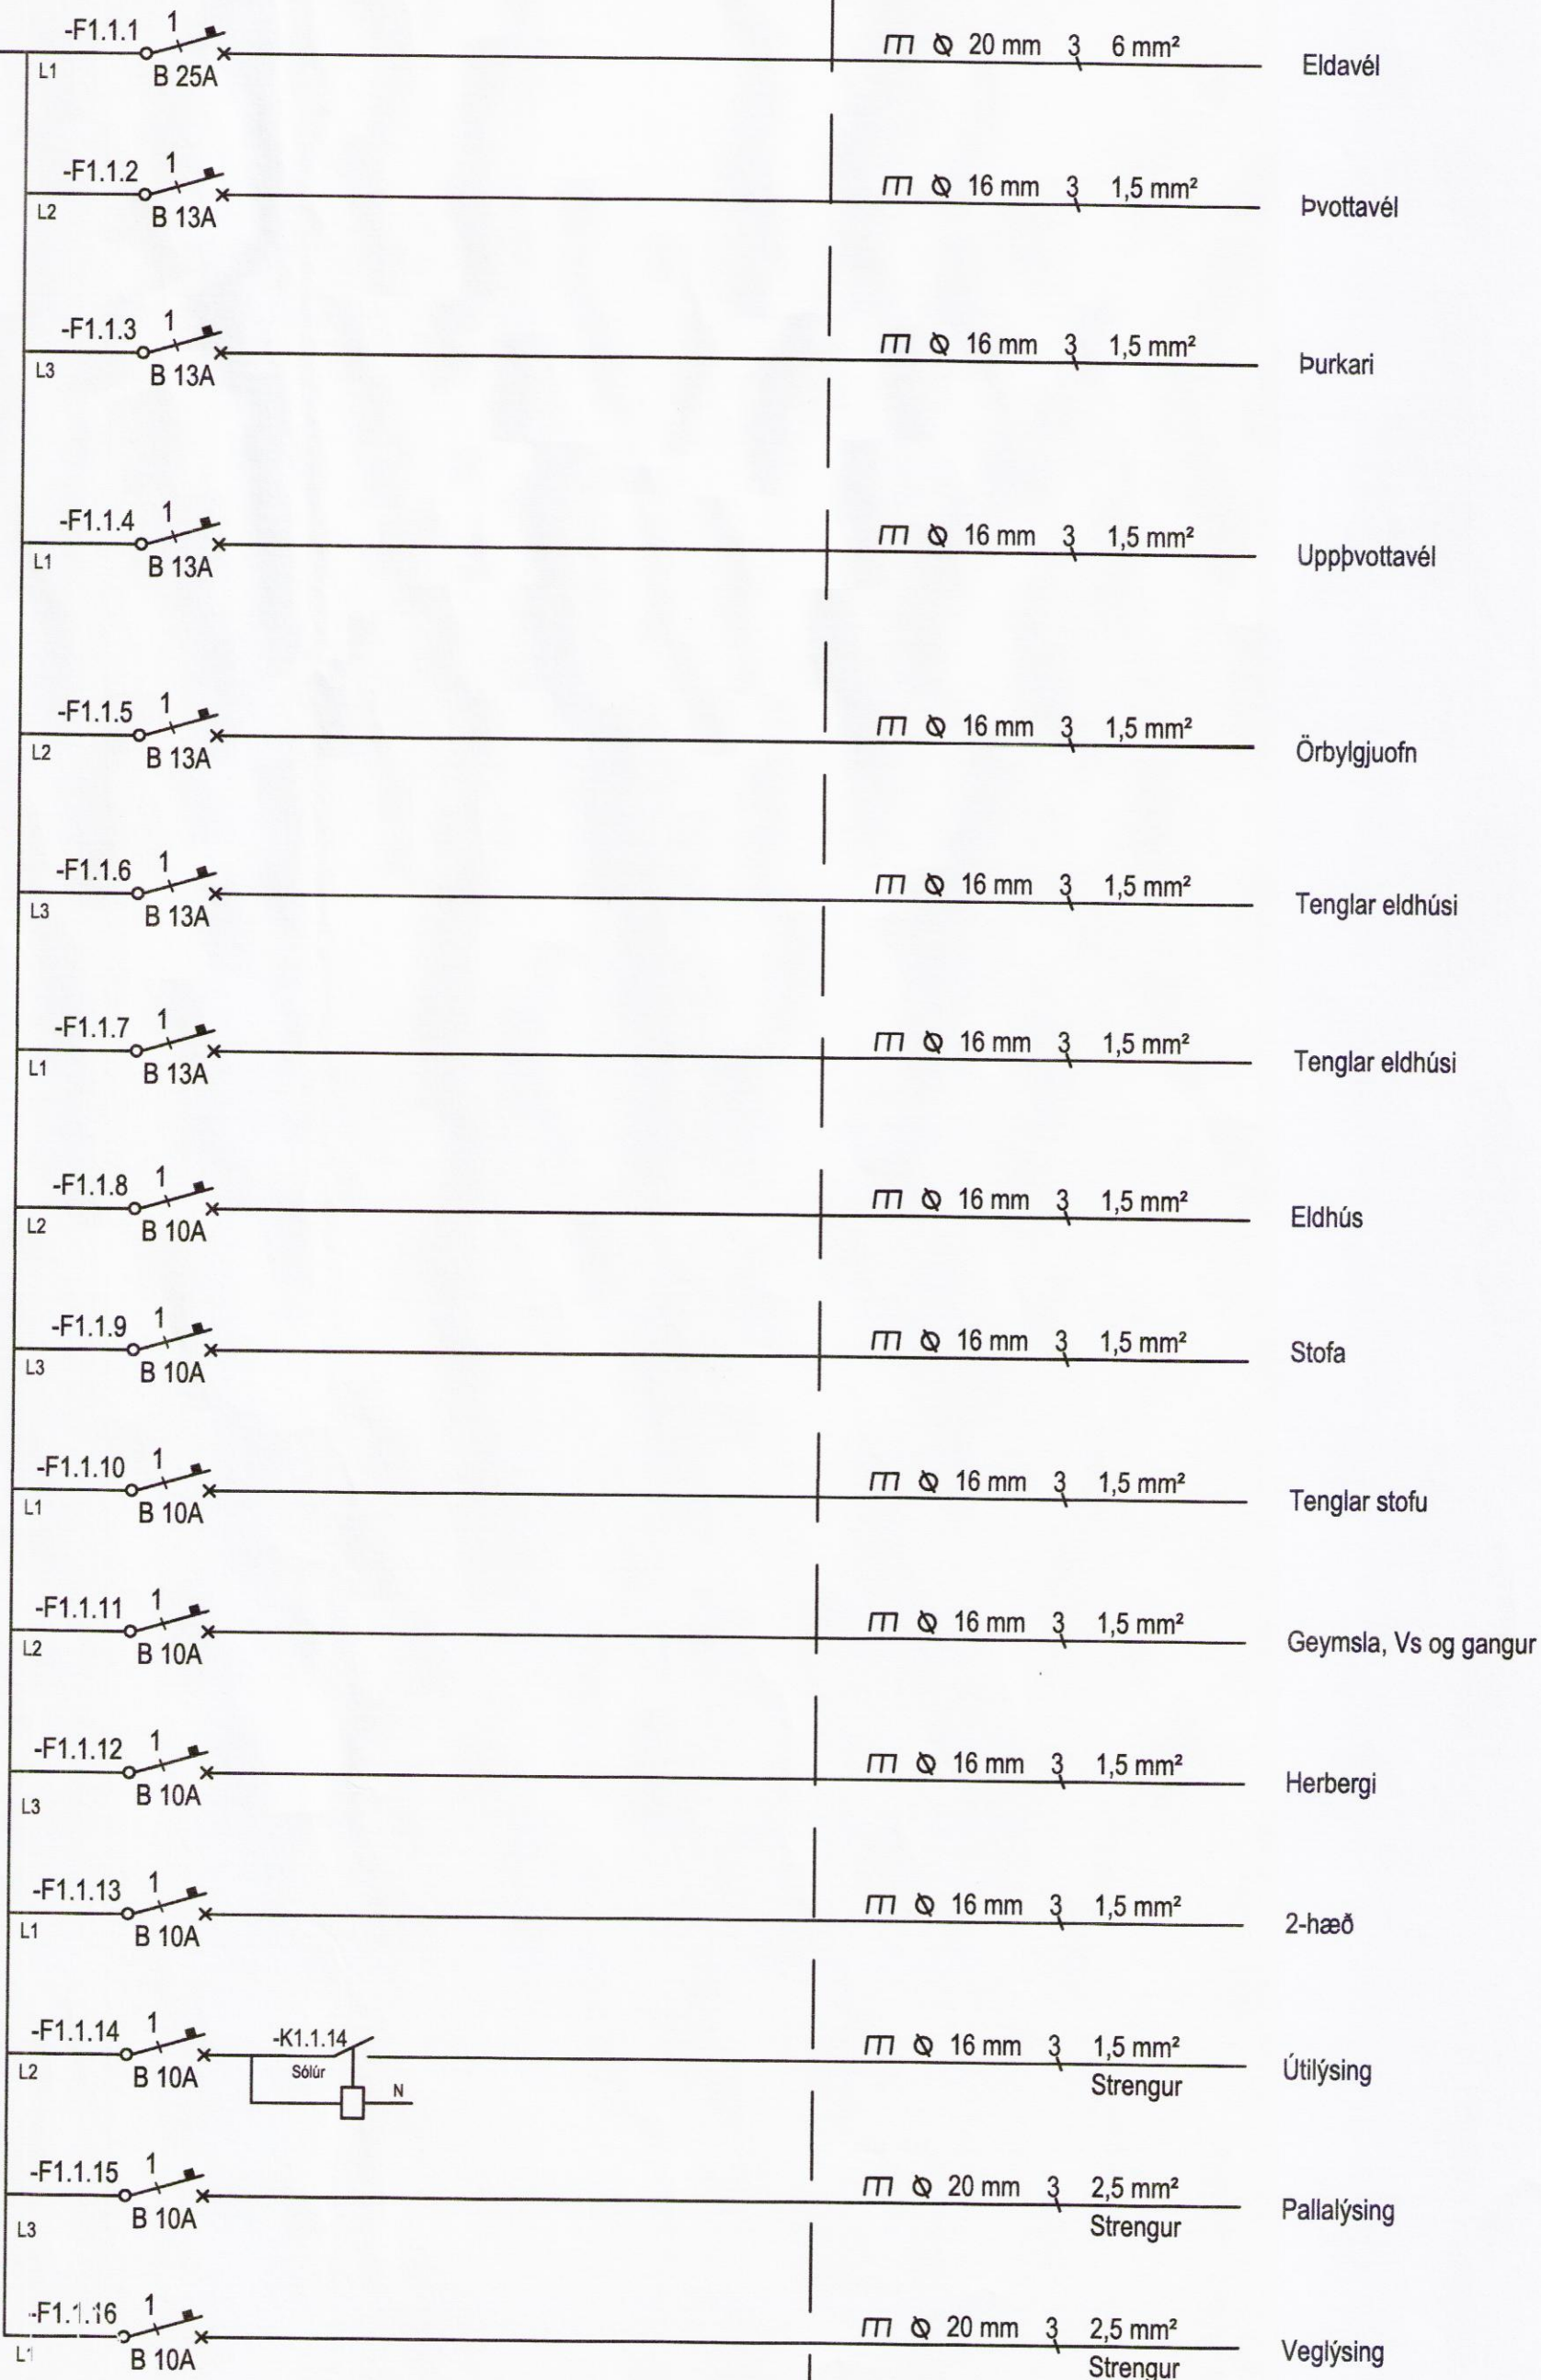


# Greinatafla sumarbústður T1.2

TN-C-S kerfi


Kvísil frá aðaltöflu Bílskúr 5x16mm<sup>2</sup> í 50mm röri

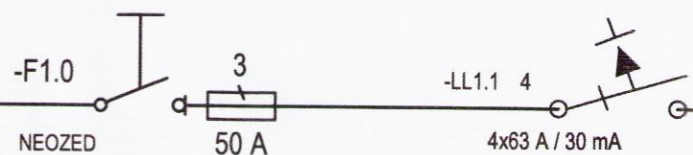

16q Sökkulskaut / skaut

6q Sturta

16q Spennujöfnun heitt og kalt vatn

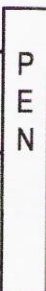

ADALHÖNNUÐUR

ÚTG.	DAGS.	ÚTGÁFUERILL	HANNAÐ	TEIKN.	YFIRF.
-	-	-	-	-	-
-	-	-	-	-	-
-	-	-	-	-	-
-	-	-	-	-	-
-	-	-	-	-	-
-	-	-	-	-	-
-	-	-	-	-	-
-	-	-	-	-	-
-	-	-	-	-	-



## Sumarhús

Langamýri 6 Landnr. 222621  
801 Selfoss ( Dreifbýli)

Raflagnir

Einlínnumynd  
Greinatafla T1.2

TEIKNINÚMÉR	BLAÐSTÆRD	HANNAÐ:	HRS	HRS
---	A2	TEIKNAD:	HRS	HRS
xx_3_11_02		YFIRFARID:	-	-
DAGS.	MÆLIKVARDI	ÚTGÁFA		
09.05.2016	Enginn			A

SAMÞYKKT: *Johann Stefansson*  
Kennitala: 240359-2279.