

SKÝRINGAR

- TVÓFALDUR TENGILL
- TENGILL
- FJÓLDI
- ROFI
- SAMROFI
- KROSSROFI
- LJÓSDEYFIR
- ÞRÝSTIROFI
- BJÖLLUHNAPPUR
- LOFTDÓS-TENGIDÓS
- VEGGDÓS
- LOFTLJÓS
- VEGGLJÓS
- HALÓGENKASTARI Á BRAUT
- NÆTURLJÓS HÆÐ 300 MM
- LÖGN UPP
- LÖGN NIÐUR
- LÖGN GEGNUM HÆÐ
- VÍRAFJÓLDI
- JARÐTENGING
- TÖFLUSKÁPUR
- LOFTNETSTENGILL
- SÍMATÓLVUTENGILL
- HREYFISKYNJARI 30°
- HREYFISKYNJARI 180°
- HÁTALARI / ÚTVARP

Gefin hæðarmál eru frá fullfrágengnu gólfu að miðri dós
 Hæð rofa 1050mm
 Hæð tengils við rofa er í rofahæð
 Hæð tengla í eldhúsi, þvottahúsi, geymslu og baði 1050mm
 Aðrir tenglar 200mm frá gólfu.
 Hæð veggjósna 16000m
 Hæð veggjósna úti 18000m
 Hæð dósa undir efri skápum t.d. í eldhúsi 1600m
 Málstraumur rofa er 10A og tengla 16A
 Lagnir eru pípur 16mm með vír 3x1,5q
 L er loftnet hæð tengla 200mm
 F er sími hæð tengla 200mm
 D er dyrasími hæð tóla 1400mm
 NEMA ANNARS SÉ GETIÐ Á UPÐRÁTTUM

Br.	Dags.	Breyting	Br.	Sp.

HRÚTALÁGAR 9 GNÚPV.HR.

RAFLAGNIR
 GRUNNMYNDIR HÆÐAR OG RISS

LJÓSTÆKNI RAFLAGNAHÖNNUN

Magnús Sigurðsson rafmagnsteknifráðingur, löggr. raflagnahönnuður
 Sóltrúni 28, 105 Reykjavík, kt. 011241 7519
 Sími: 552 9559, GSM: 896 0559, vefpóstur: mgs@r.is

Hannað: MS Teiknað: MS Yfirfarið: MS


Samþykkt ft. LT ehf. *Magnús Sigurðsson* kt.: 011241 7519

Tölvuskrá: AAA-LT-2004 SÖLUN-DORI


Mkv. 1:50 Blaðstærð: A2

Dags: 2007-03-14 Nr: LT 1107 1 AF 4

8793

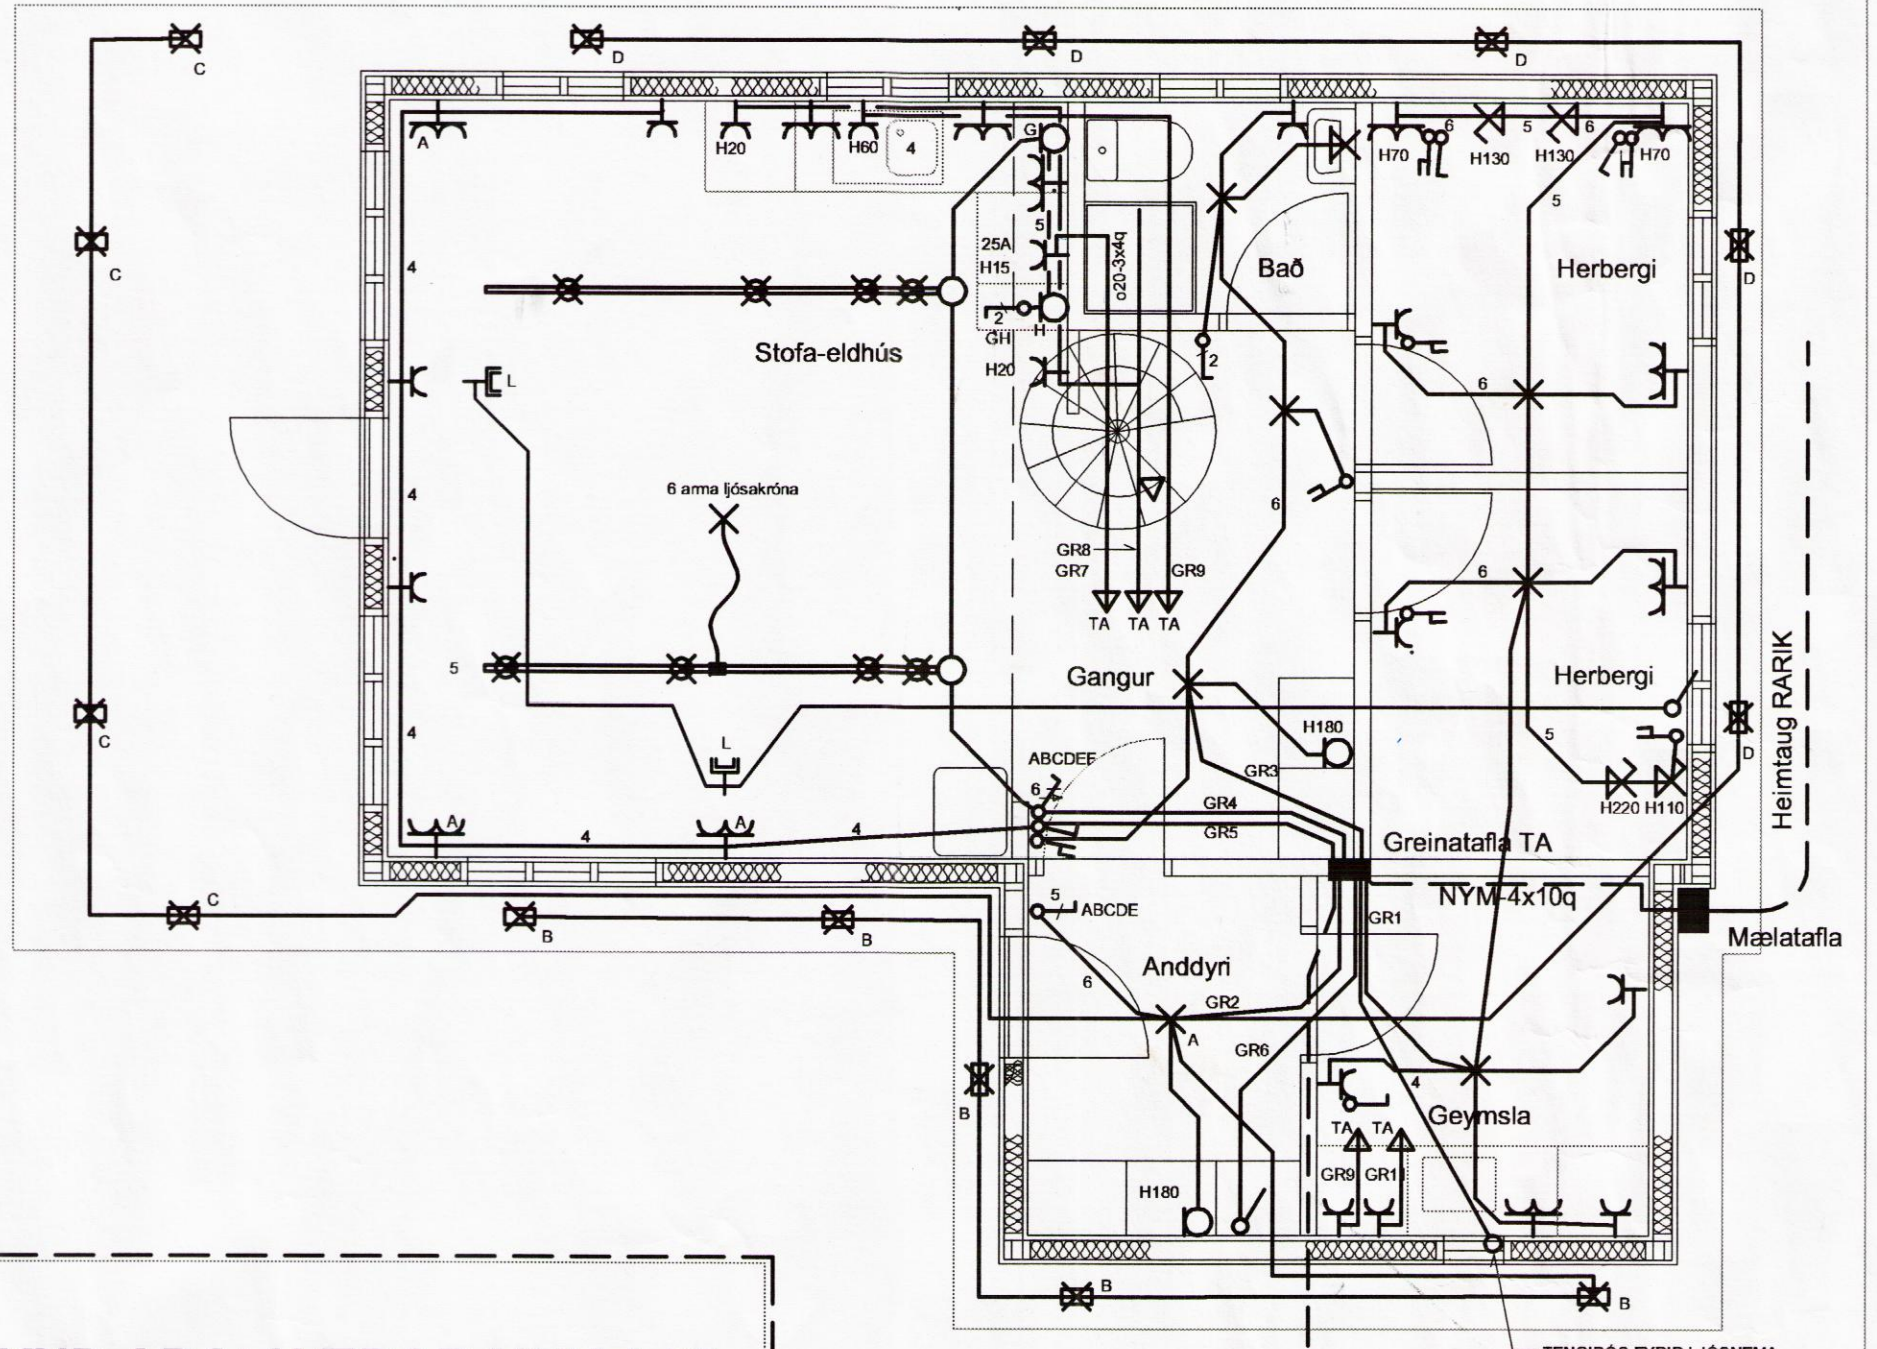

GRUNNMYND AÐALHÆÐAR MKV 1:50

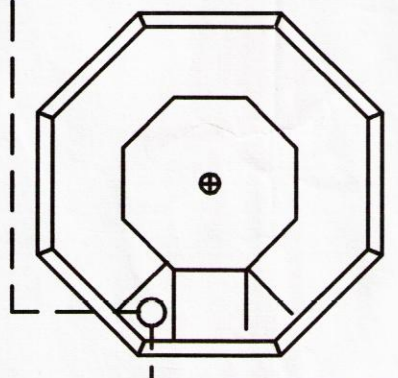

2x25 L JÖRÐ TIL VARA FYRIR HEITAN POTT OG LÝSINGU

GRUNNMYND SVEFNLOFTS MKV 1:50

