



GRUNNMYND AÐALHÆÐAR MKV 1:50

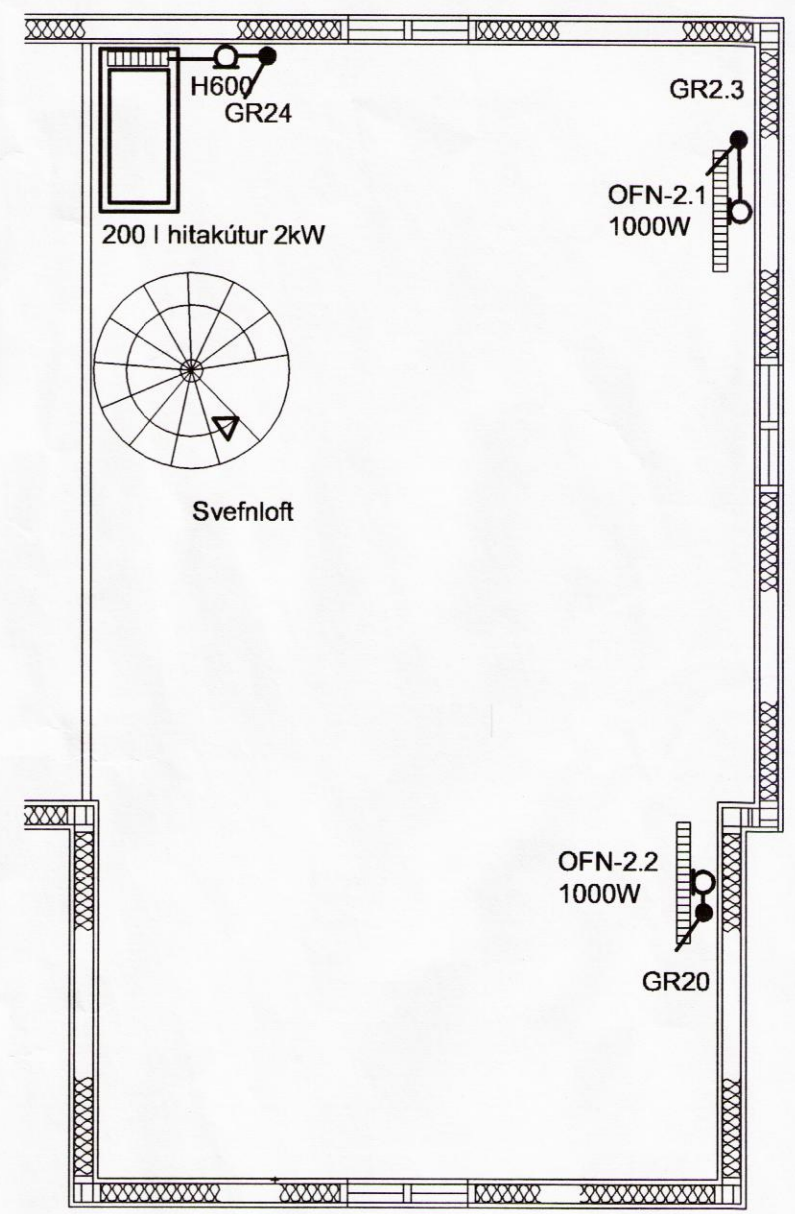

GRUNNMYND SVEFNLOFTS MKV 1:50

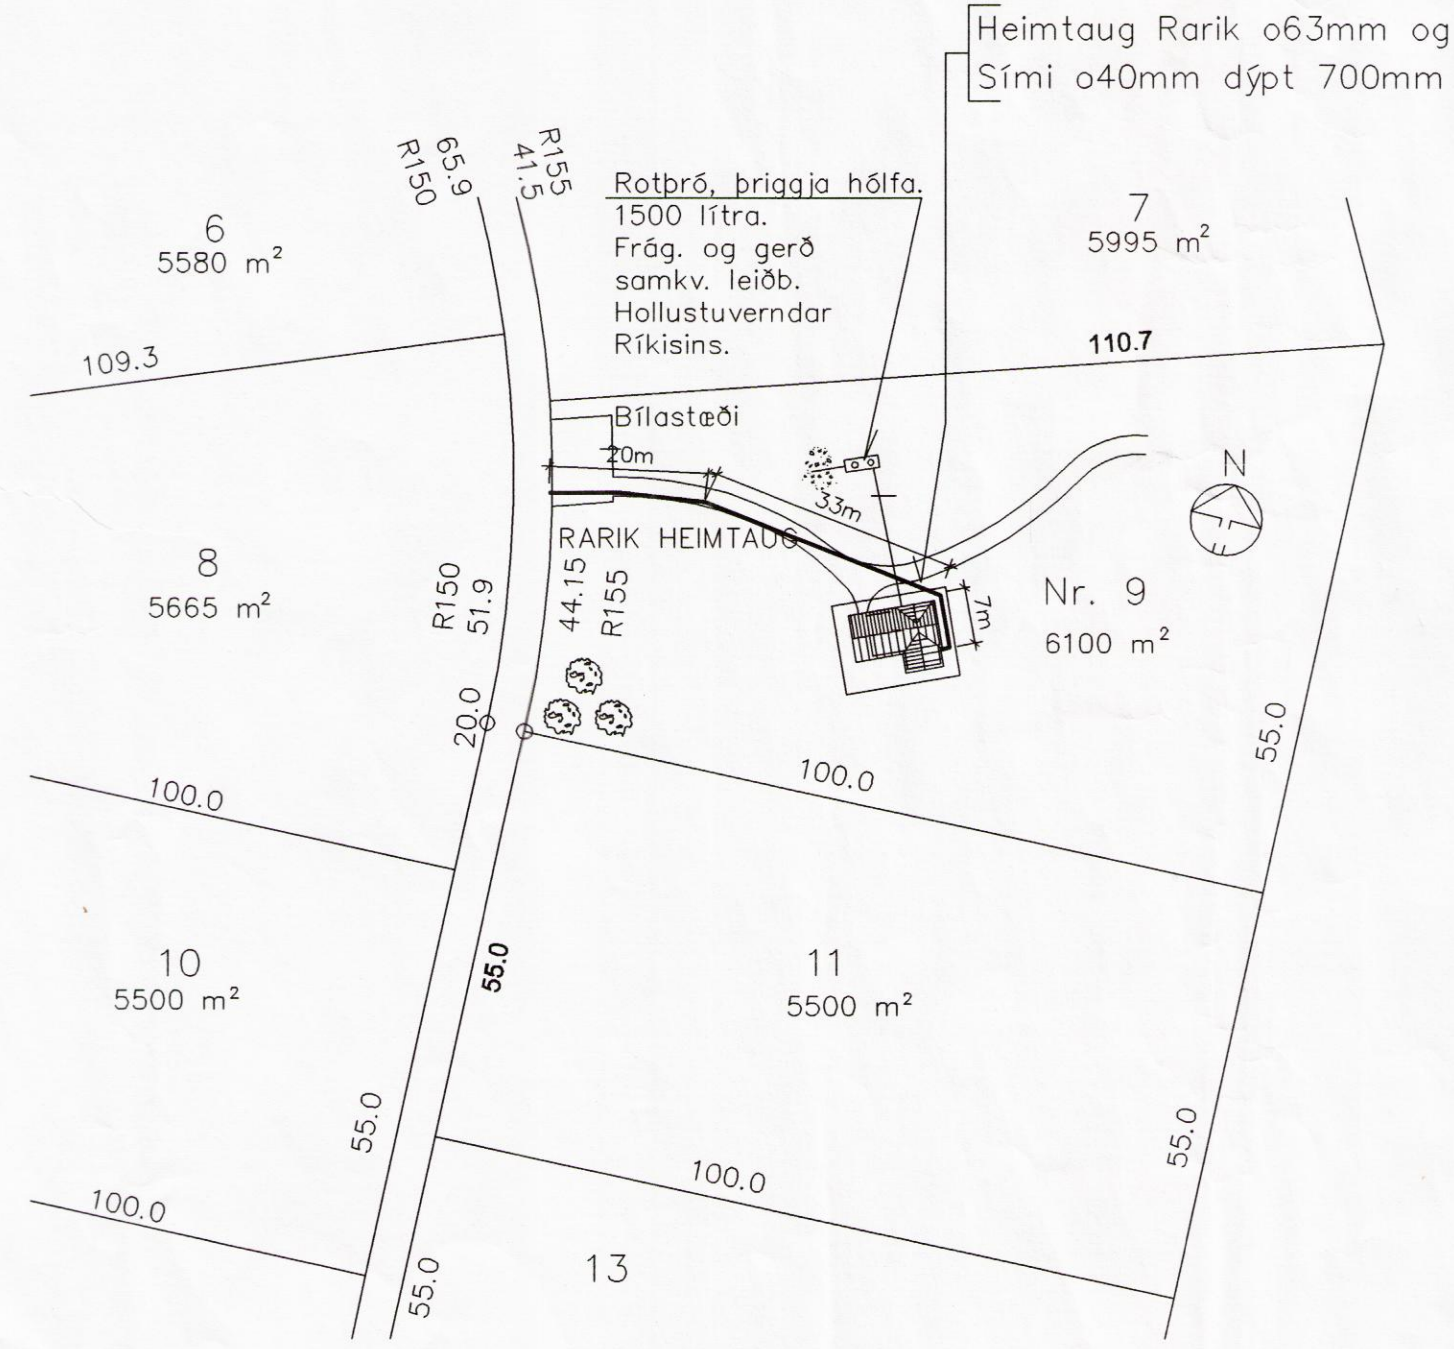

OFNASKRÁ

Ofn nr.	Staðsetning	Stærð Wött
1.1	Geymsla	400
1.2	Anddyri	600
1.3	Stofa	800
1.4	Stofa	1200
1.5	Stofa	1200
1.6	Bað	400
1.7	Herbergi	700
1.8	Herbergi	700
2.1	Svefnloft	1000
2.2	Svefnloft	1000

Br.	Dags.	Breyting	Br.	Sp.

Hrútalagar 9, Stóra Hofi
 RAFLAGNIR
 RAFMAGNSHITUN, AFSTÖÐUMYND

LJÓSTÆKNI RAFLAGNAHÖNNUN

Magnús Sigurðsson rafmagnstæknifræðingur, lögg. raflagnahönnuður
 Sóltrúni 2B, 105 Reykjavík, kt. 011241 7519
 Sími: 552 9559, GSM: 896 0559, vefpóstur: mgs@r.is

Hannað: MS Teiknað: MS Yfirfarið: MS

Samþykkt fh. LT ehf. *Magnúsdóttir* Kt.: 011241 7519

Töluskrá: AAA-LT-2004\SÖLUN-DÖRI

Mkv. 1:50 1:500 Blaðstærð: A2

Dags. 2007-03-14 Nr: LT 1107 2 AF 3

