


EKKI ER RÁÐLEGT AÐ KLÆÐA HÚS AÐ UTAN FYRR EN HERT HEFUR AMK. TVISVAR Á BJÁLKAKLÆÐNINGU CA TVÖ ÁR

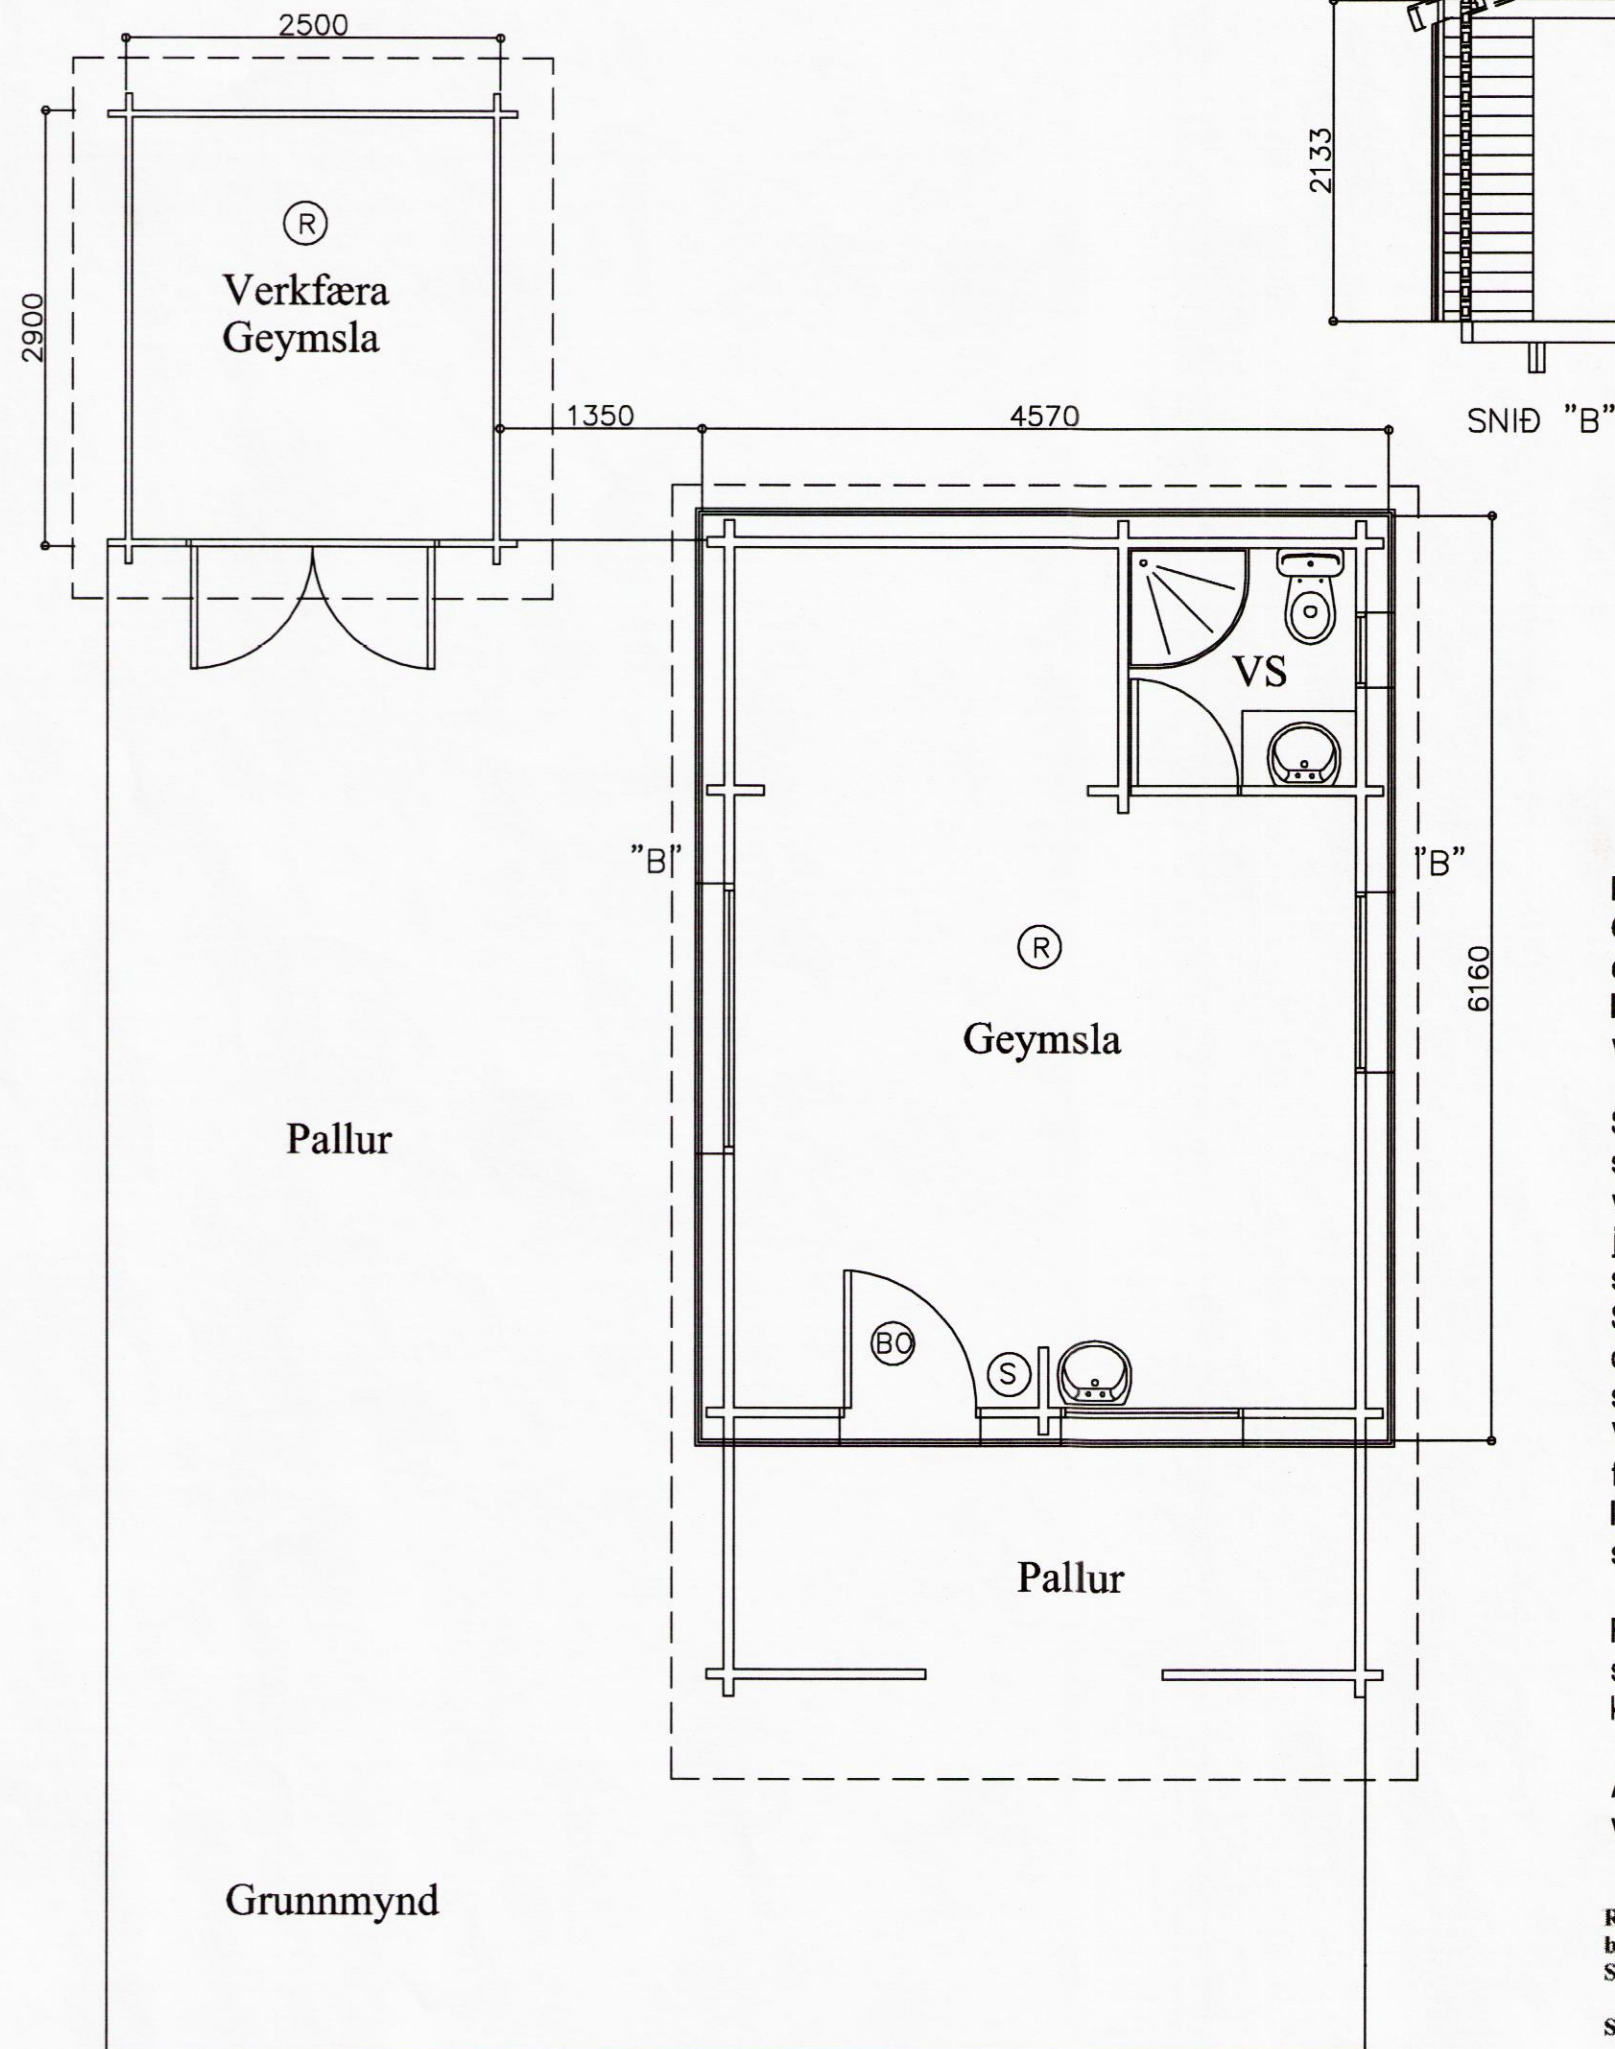

Skipulags- og byggingarfulltrúi Uppsveita bs.  
**Samþykkt**  
 16 SEPT. 2015  
 Byggingarfulltrúi

Rafmagnsinntak verður sett í Geymsluhúsið ásamt köldu vatni. Rotþró er að sunnanverðu við húsin. Allar lagnir og rör liggja sunnanmegin við veg sjá afstöðumynd.

Söklar undir stærrahúsið eru fjórir steinsteyptir bitar með járngrind og verður járngrind tengd saman sem jarðtenging fyrir rafmagn ásamt því að sett verða niður jarðskaut. Stærð á hverjum stöpli er 0,4\*0,8\*4,6m og vegur hver 3,975kg og eru fjórir slíkir. Vatnslögn verður úr 32mm plasti og rör fyrir rafmagn er 50mm. Einnig verður lagt 32mm plaströr frá lóðarmörkum sem ætlað verður fyrir fjarskipti.

Frágangur á rotþró og lögnum verður í samræmi við lög og reglur svo sem kveðlið er á um.

Allur frágangur á rafmagni og vatni verður í samræmi við lög og reglugerði.

Rotþró sé af viðurkenndri gerð og stærð, staðsetning og frágangur háð samþykki byggingarfulltrúa. Staðsetning húss á lóð skal vera í samráði við byggingarfulltrúa


Stærðir:

Geymsluhús :	28,2 m <sup>2</sup>	71,2 m <sup>3</sup>
Verkfærageymsluhús :	7,2 m <sup>2</sup>	16,0 m <sup>3</sup>
Geymsluhús :	35,2 m <sup>2</sup>	87,2 m <sup>3</sup>

- (BC) Merkir björgunarop skv. Byggingarreglugerð B ljósop min. 55 cm
- (S) Merkir slökkvitæki
- (R) Merkir reykskynjari

Sjá nánar uppbyggingu og útfærslur á vinnuteikningum.

Staðsetning á lóð í samráði við byggingarfulltrúa

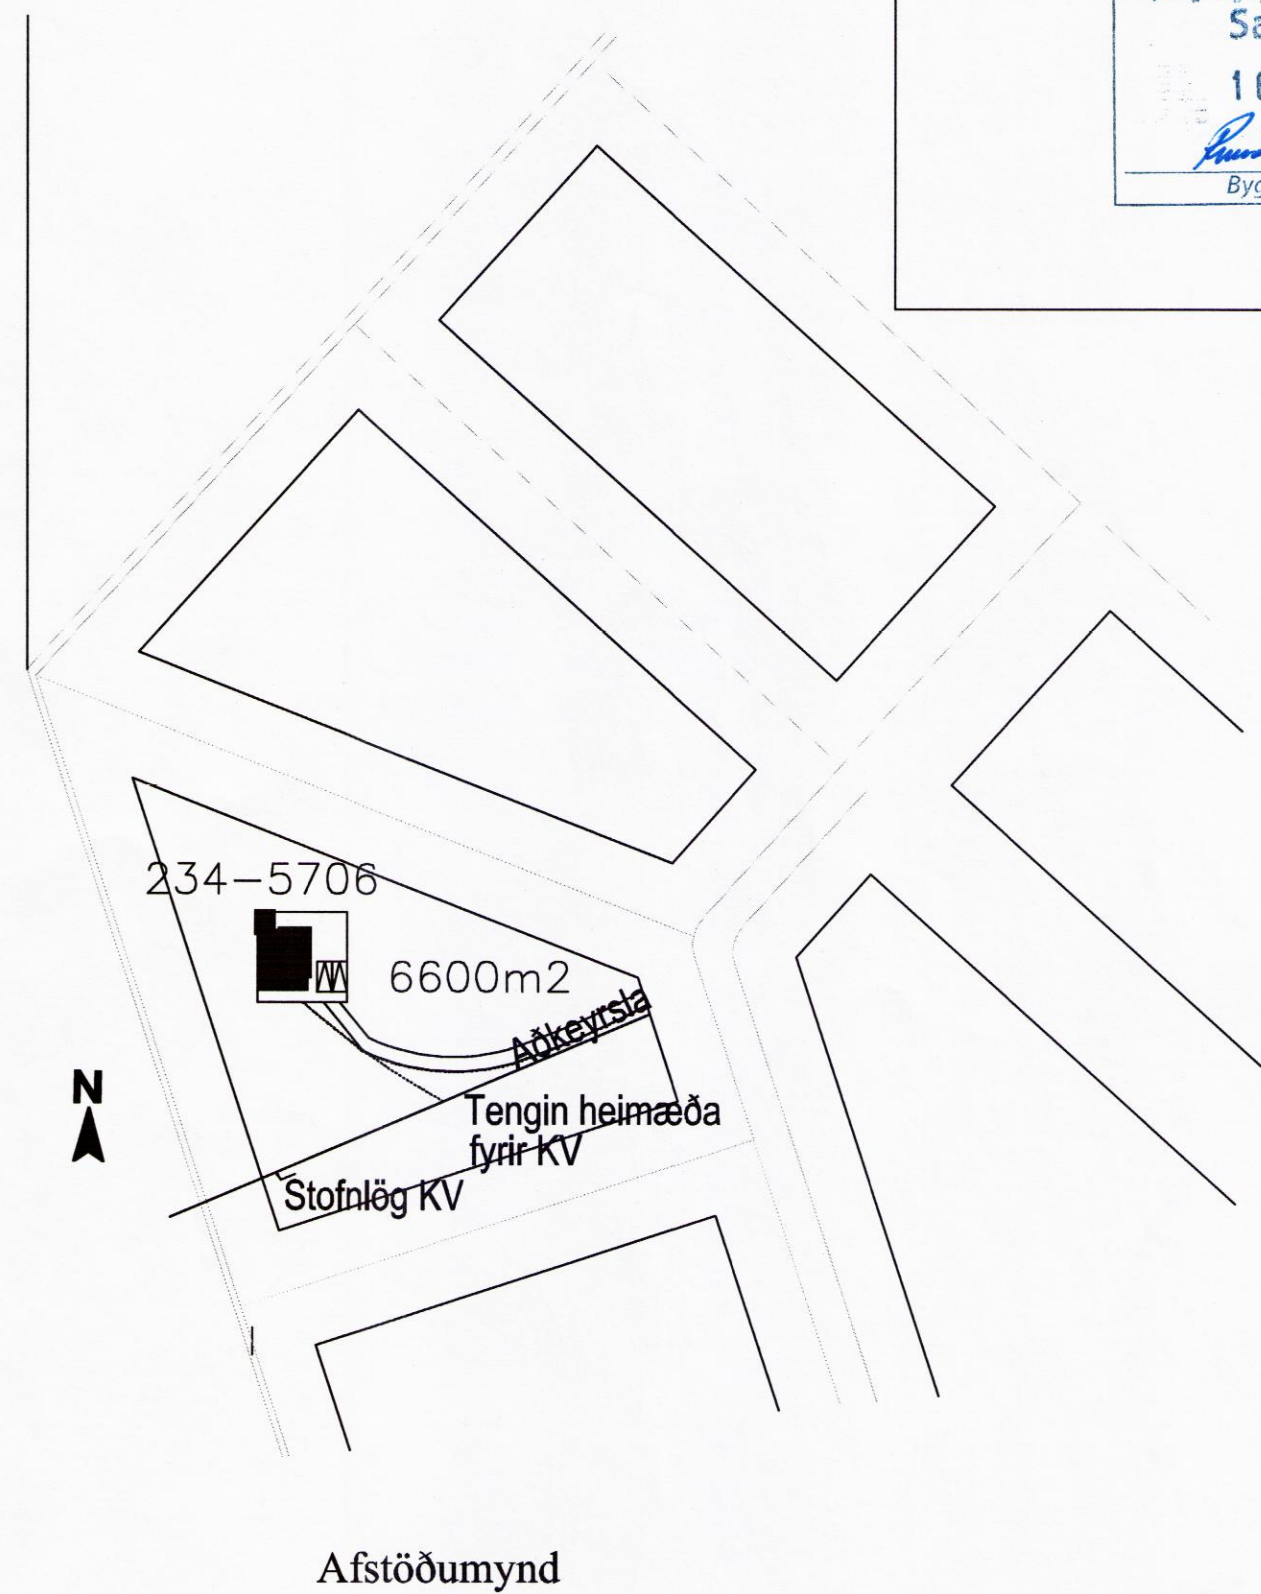

**ATH! Komi upp misræmi í teikningu skal tafarlaust hafa samband við hönnuð.**

**GEYMSLUHÚS OG VERKFÆRAGEYMSLA BYGGT ÚR TIMBRI:**  
 UNDIRSTÖÐUR STEYPTAR JÁRNBEINTAR SÚLUR.  
 DREGARAR 2X48X198MM GÓLFBITAR 50X150MM  
 EINANGRUN 150MM STEINULL, GÓLFLÆÐNING 21MM  
 ÚTVEGGIR 70X140MM NÓTAÐIR BJÁLKAR OG 50X150 GRIND KLÆDD  
 AÐ UTAN MEÐ VATNSKLÆÐNINGU EINANGRUN 150 MM STEINULL.  
 GLUGGAR ERU ÚR FURU MEÐ TVÖFÖLDU GLERI. ÞAKBITAR  
 60X140MM, KLÆÐNING OFANÁ ÞAKBITA,  
 LEKTUR 50X175MM, 150MM STEINULL, ÞAKKLÆÐNING 25X150 MM  
 GISKLÆTT ÞAKPAPPI OG BÁRUSTÁL  
 SJÁ NÁNAR VERKFR.TEIKNIGAR

YSTA KLÆÐNING 22 MM VATNSKLÆÐNING KLÆDD Á 50X150MM GRIND, EINANGRUN Í GRIND 150 MM STEINULL.

**Ásthildarvegur 17**

Kilhraun Skeiða og Gnúperjahreppi 234-5706

Grunnmynd og afstöðumynd geymluhús og verkfærageymsla

**ABS**  
 -teiknistofa-

Jóhannes Pétursson  
 Byggingateiknifráeðingur  
 Kl. 010448-3959  
 S: 567-5107

Hannað:	J.P.	Dagsetning:	08.09.15
Telnað:	J.P.	MKV:	1 : 50
Samþykkt:	<i>[Signature]</i>	Nr. teikningar:	G-01

8797