



AFSTÖÐUMYND Mkv. 1:500

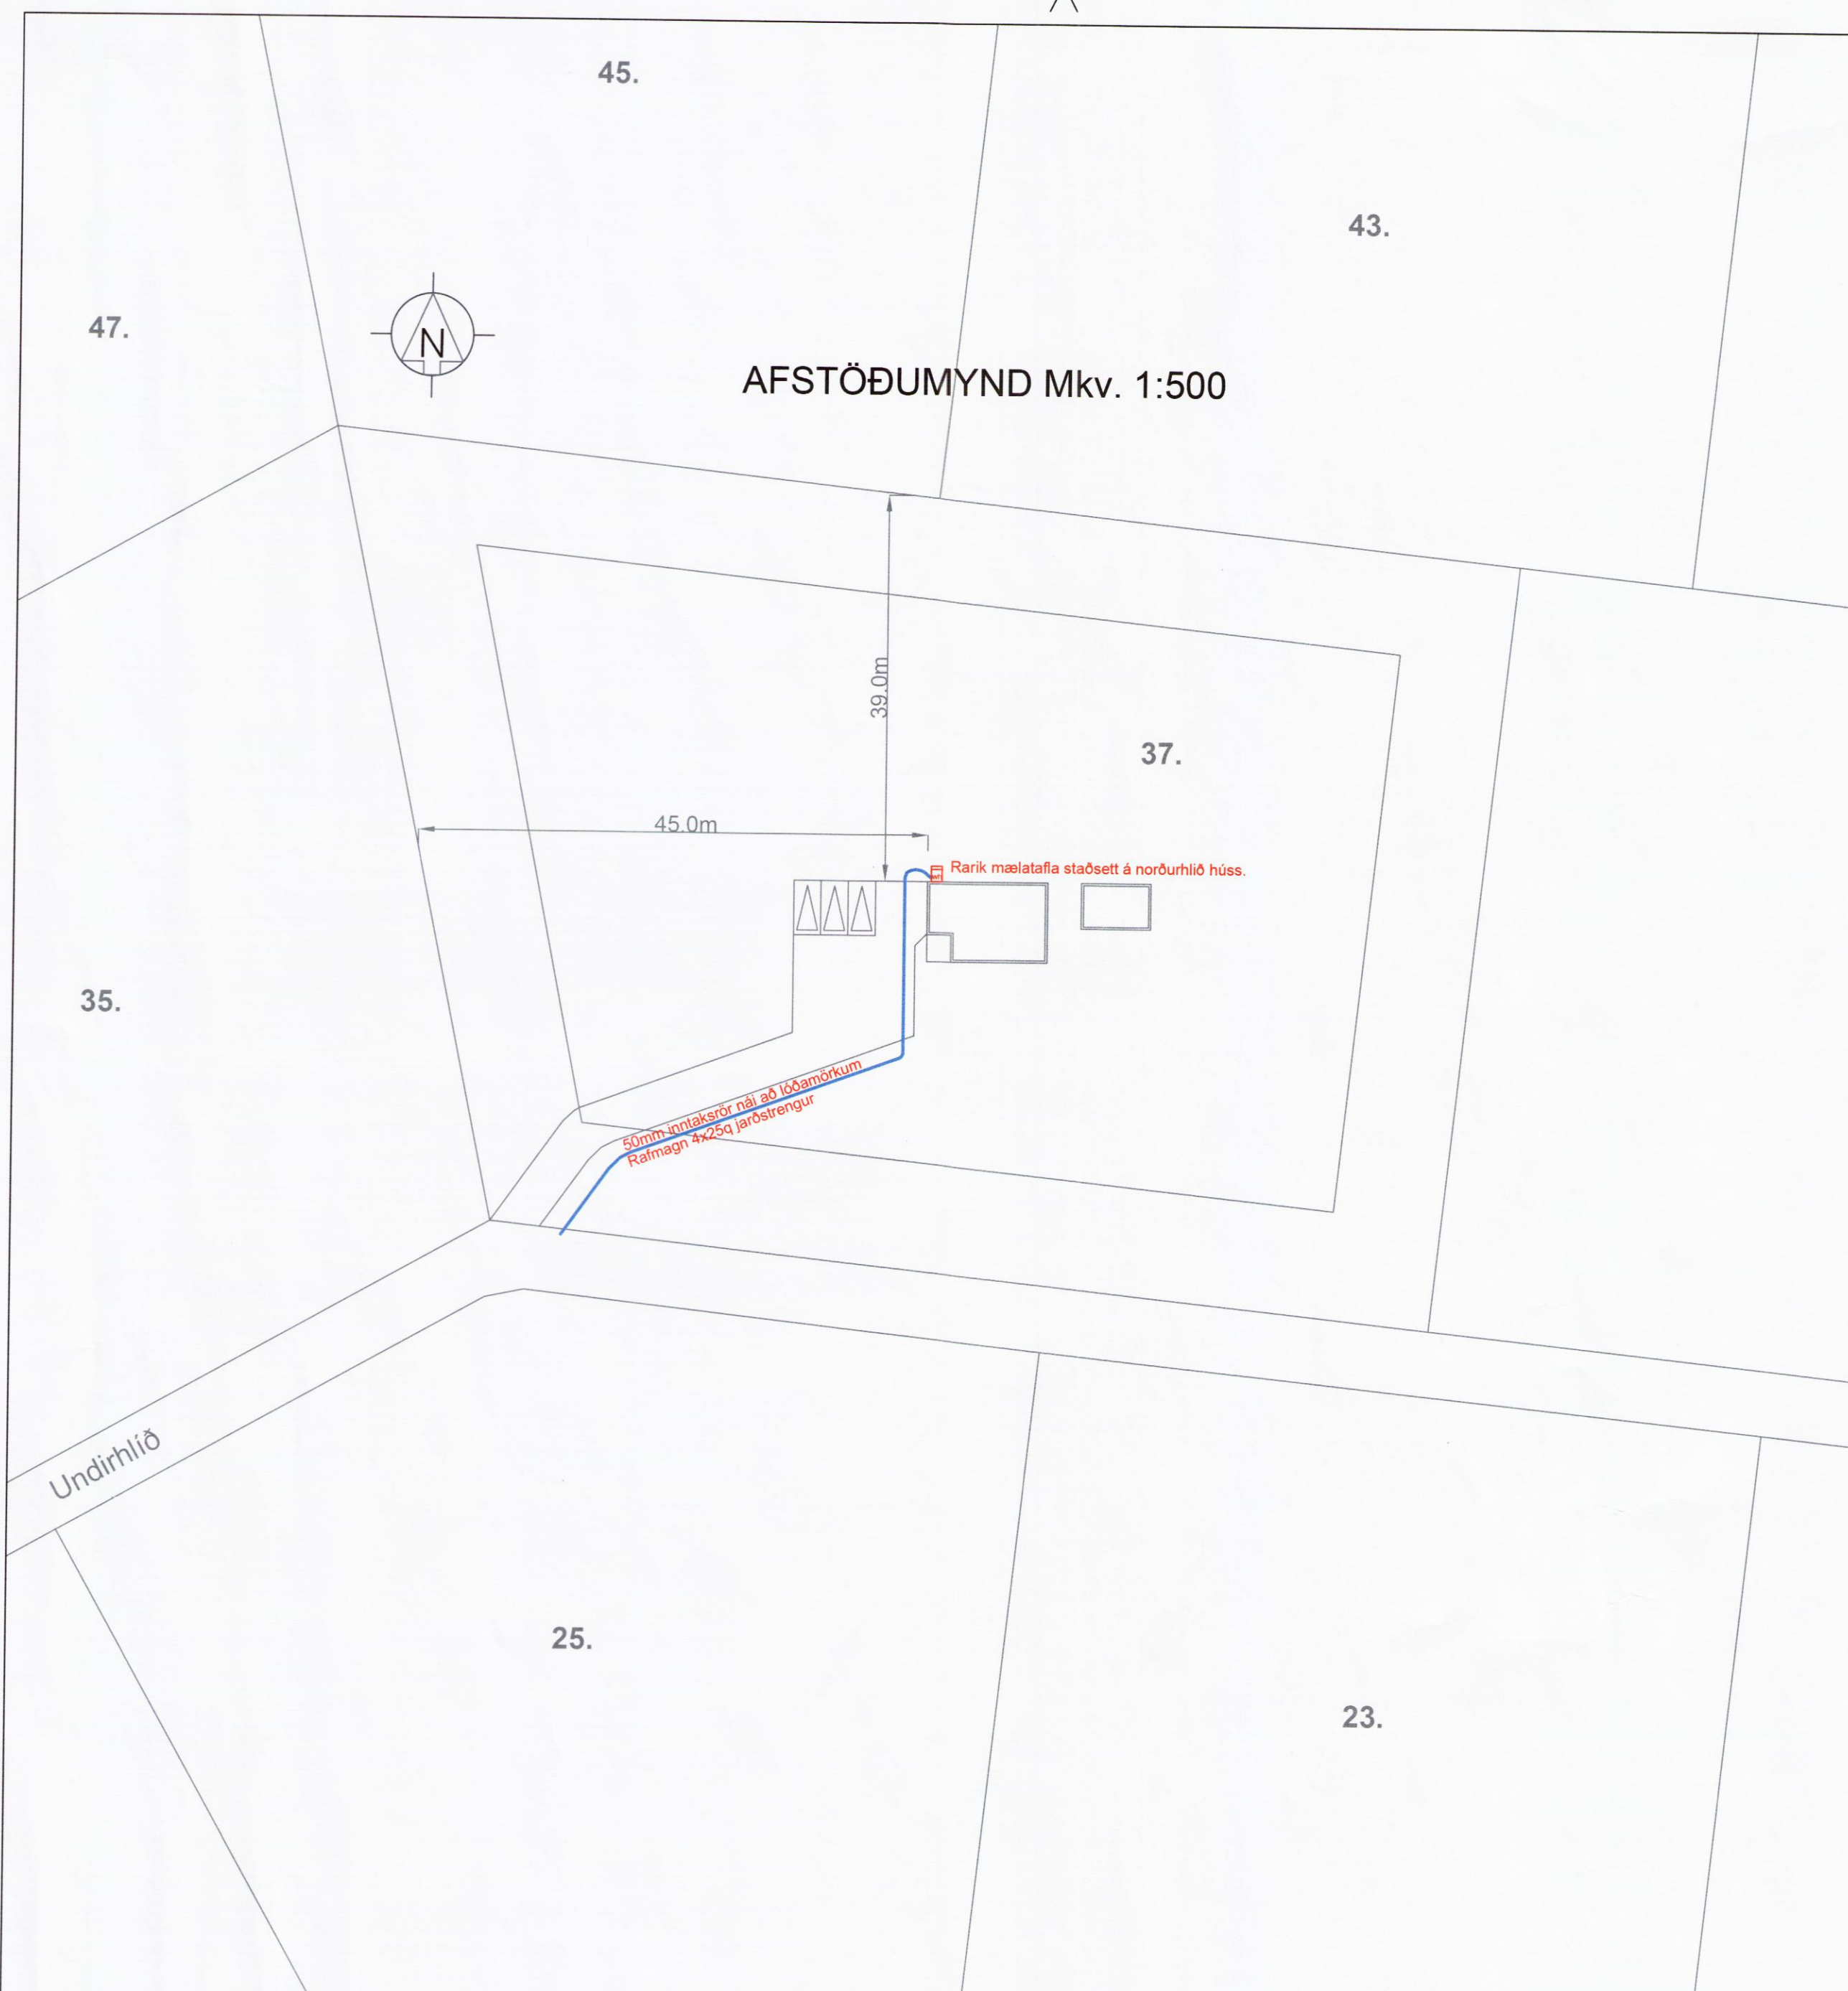


SPENNUJÖFNUN HÚSVEITU

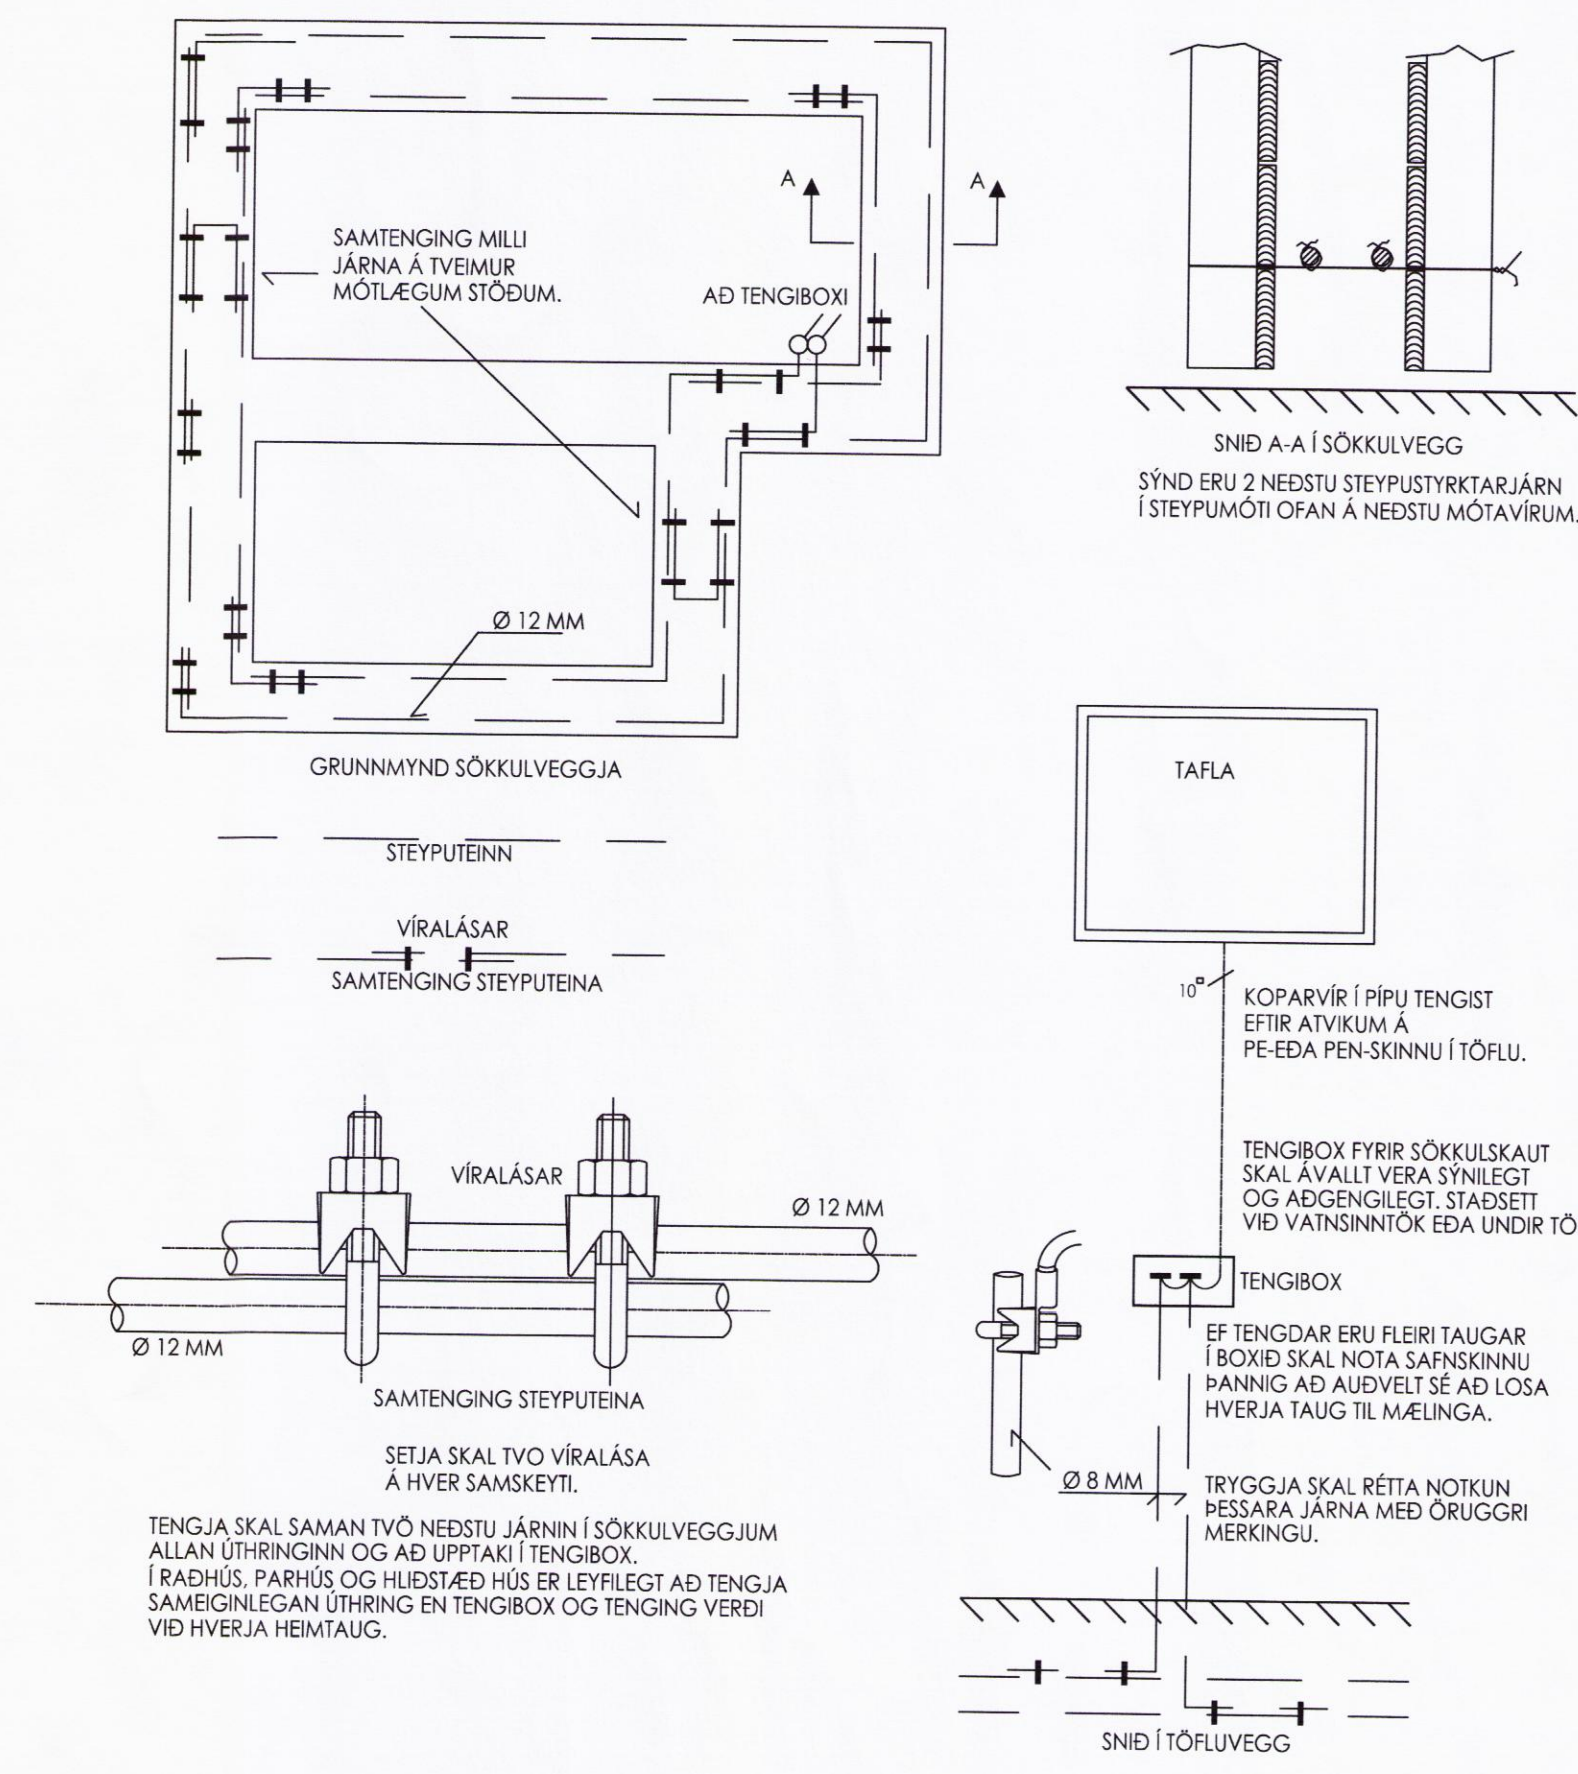

Undirhlíð

BR-nr.	Dagsetning	Skýring

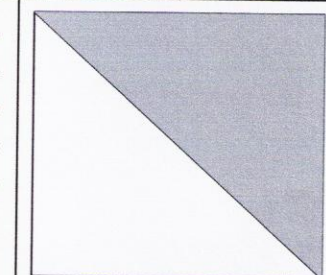

Hannað:
Ragnar Vilhjálmsson

Teiknað:
Ragnar Vilhjálmsson

Samþykkt:
Ragnar Vilhjálmsson
180382-3569

Frístundahús landnúmer 219720
 Undirhlíð 37 - 801 Selfossi Kvarði 1:500 / A2
 Raflagnir Dags: 10.04'16
 Afstöðumynd og sökkulskaut Verkefnisnr: 16-001
 Teikn.nr: R02

Áðalhönnuður:
Ragnar Vilhjálmsson *Grunnmynd 08.24.2015*

88x6